



PIANTA PIANO TERRA
ESISTENTE INVARIATA SCALA 1:100

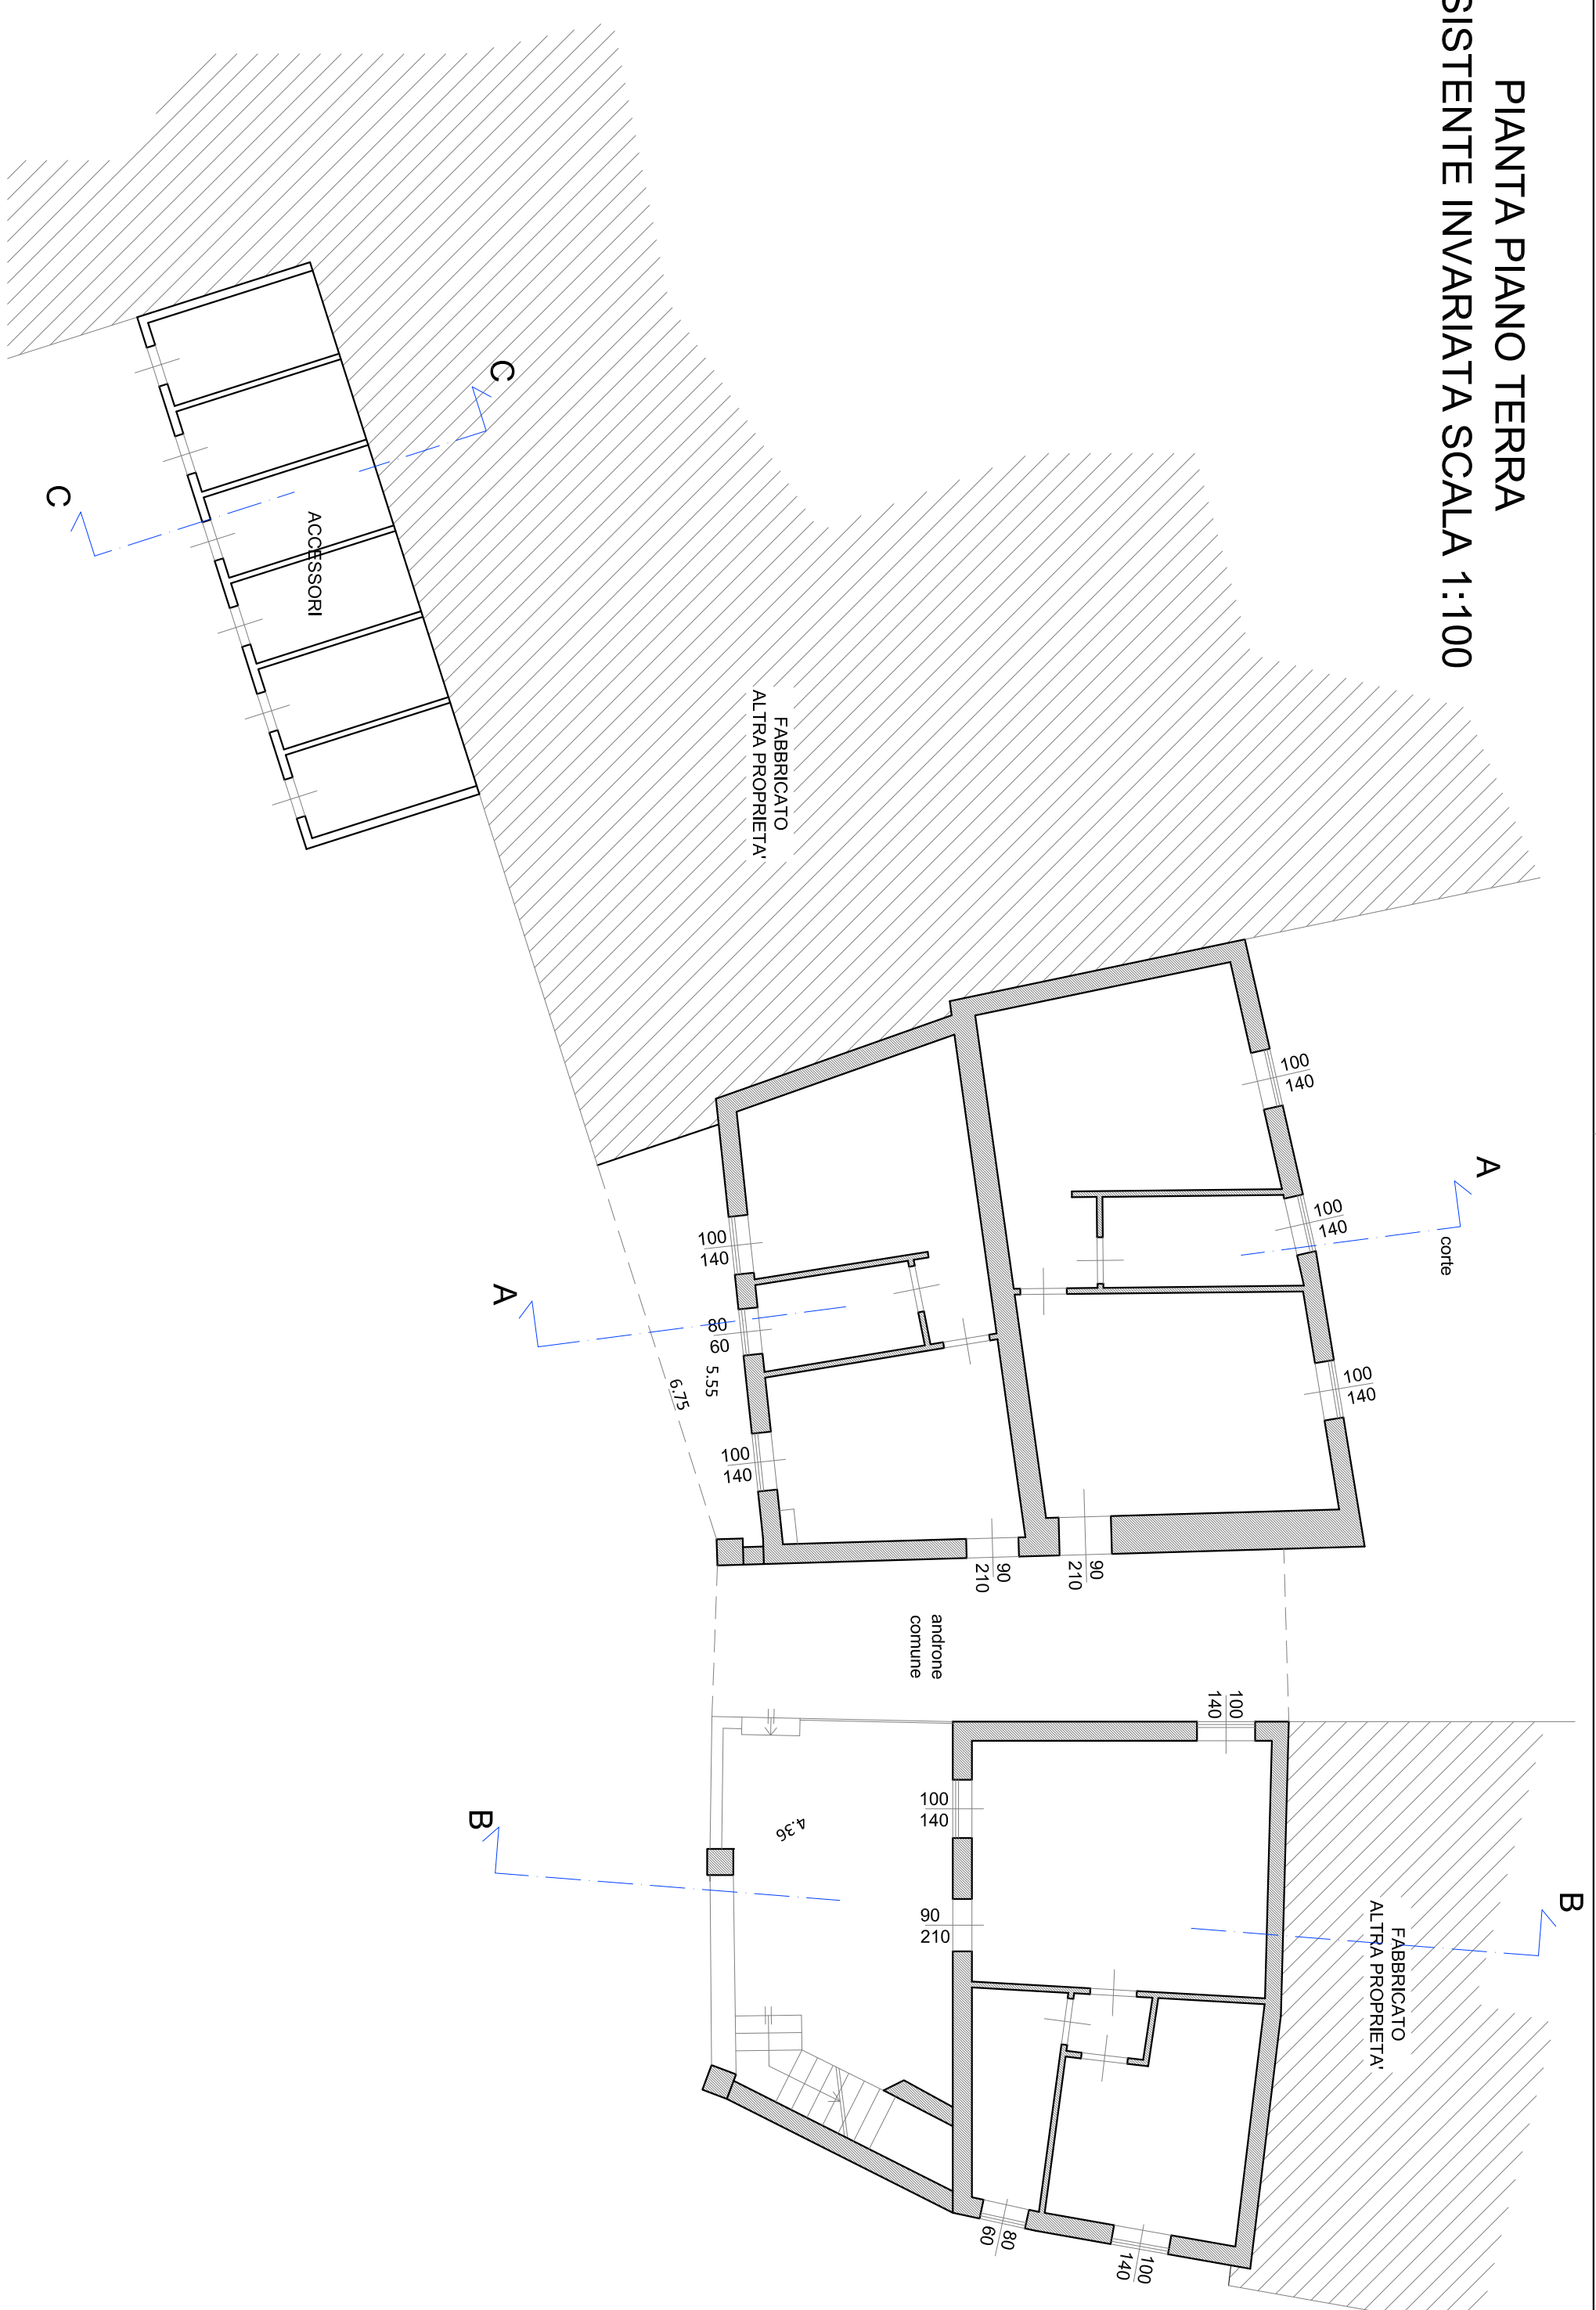

PIANTA PIANO PRIMO
ESISTENTE INVARIATA SCALA 1:100

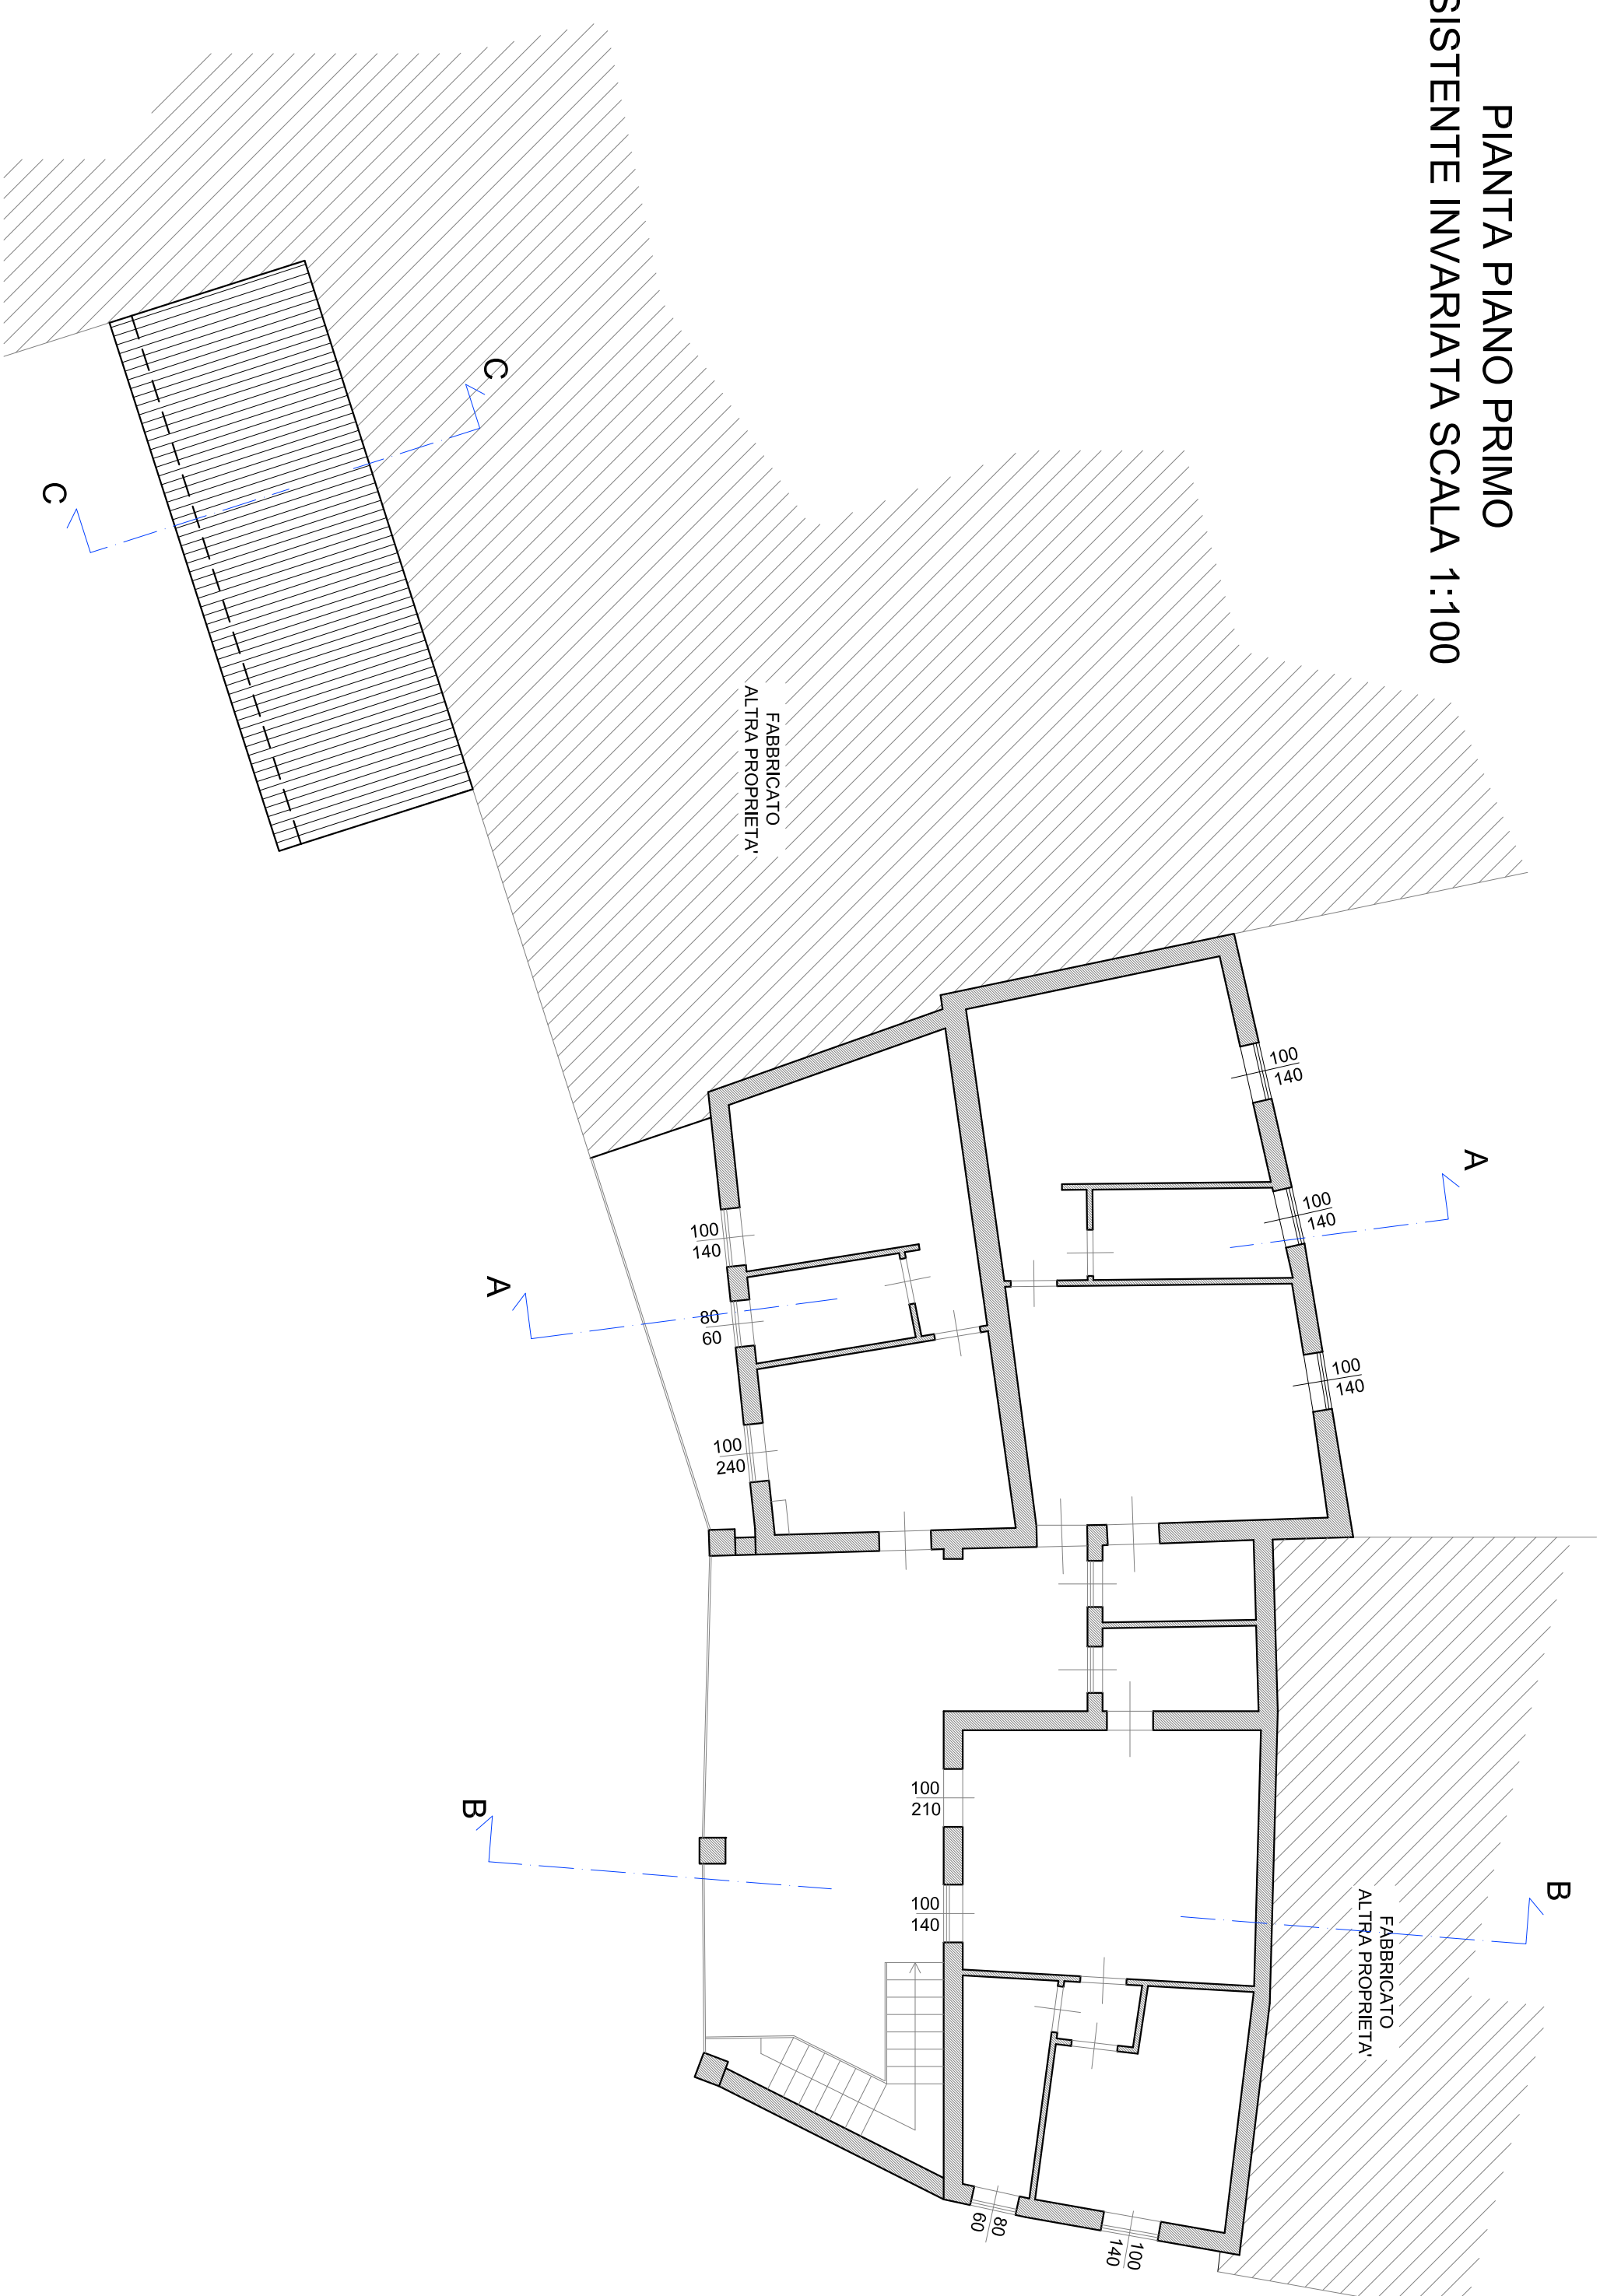

PROPRIETA':

Comune di Flero
Comune di Flero

PROGETTISTA E D.L.:

Dott. Ing. Chiara Marino

PROGETTO: MANUTENZIONE STRAORDINARIA COPERTURE ESISTENTI

UBICAZIONE: PALAZZO N° 7 - Polizzolo sul Oglio (BS)

PROPRIETA': COMUNE DI FLERO

COMMITTENTI: COMUNE DI FLERO

PROGETTISTA: ING. CHIARA MARINO
VIA GARIBOLDI 7 PALAZZO S/O (BS)

DIR. LAVORI: ING. CHIARA MARINO
VIA GARIBOLDI 7 PALAZZO S/O (BS)

Studio Tecnico
ING. MARINO CHIARI
via Gariboldi n° 7 - Polizzolo sul Oglio (BS)
Tel e fax: 030 7402172
Mail: marinochiari@gmail.com
Fec: marinochiari@ingpec.eu

Oggetto

-Pianta esistenti invariate

TAVOLA

01

DATA	SCALA
NOVEMBRE 2021	1:100 - VARIÉ
RF. PRATICA	AGGIORNATO
2021-101	...

ELABORATI TECNICI REDATTI DALLA SOCIETA' DIDALO S.R.L. A SERVIZIO DELL'EDILIZIA - C.F. P.I. 03209180987