


PLANIMETRIA GENERALE: REGIME DELLE OPERE DI URBANIZZAZIONE (1)

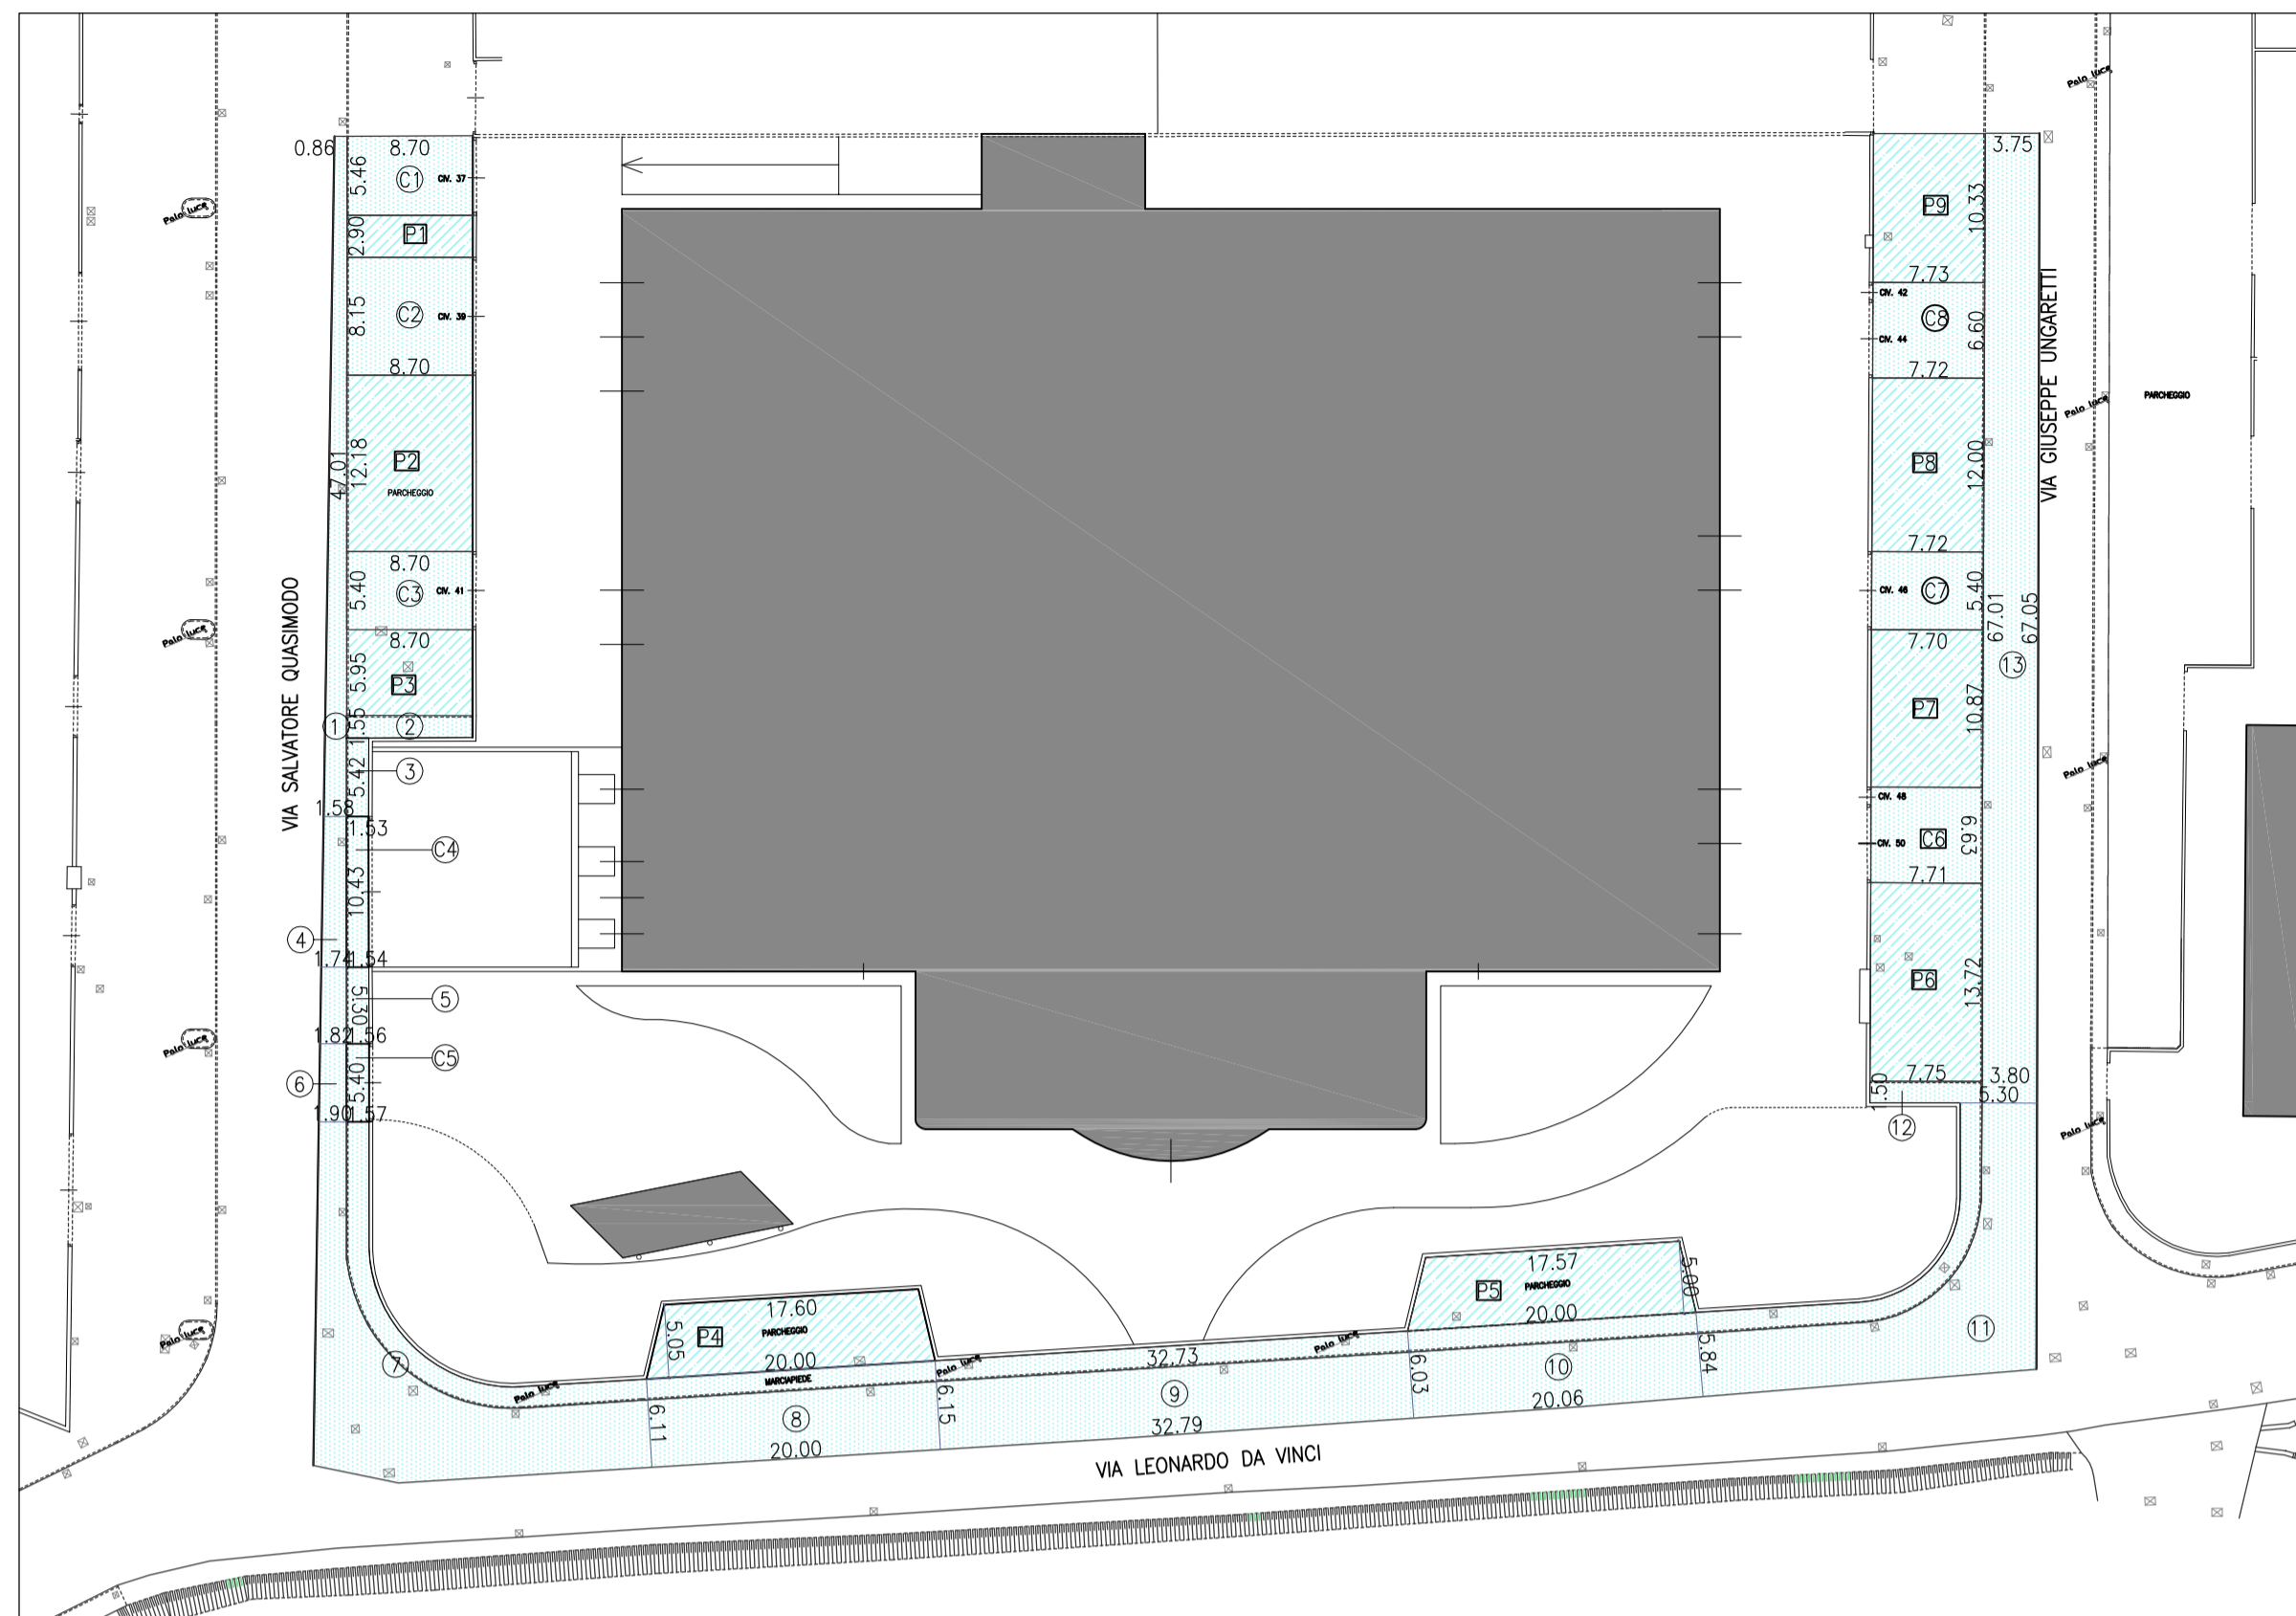


**LEGENDA**

- PARCHEGGI PUBBLICI (OBBLIGHI DI CONVENZIONE)
- PASSAGGI CARRAI STRADA

strada	Superficie (mq.)	passaggi carrai	Superficie (mq.)	parcheggi	Superficie (mq.)
1	61,11	C1	47,50	P1	25,23
2	13,44	C2	70,91	P2	105,97
3	8,33	C3	46,98	P3	51,77
4	17,31	C4	15,96	P4	94,94
5	17,65	C5	8,478	P5	93,93
6	10,04	C6	51,12	P6	106,33
7	233,45	C7	41,58	P7	63,70
8	122,60	C8	50,95	P8	92,64
9	199,51			P9	79,85
10	119,28				
11	213,23				
12	11,63				
13	253,04				
<b>TOTALE (mq.)</b>	<b>1280,68</b>	<b>totale</b>	<b>333,47</b>	<b>totale</b>	<b>734,35</b>
					<b>2348,50</b>

PLANIMETRIA GENERALE: STANDARD PERTINENZIALI (VERDE E PARCHEGGI)

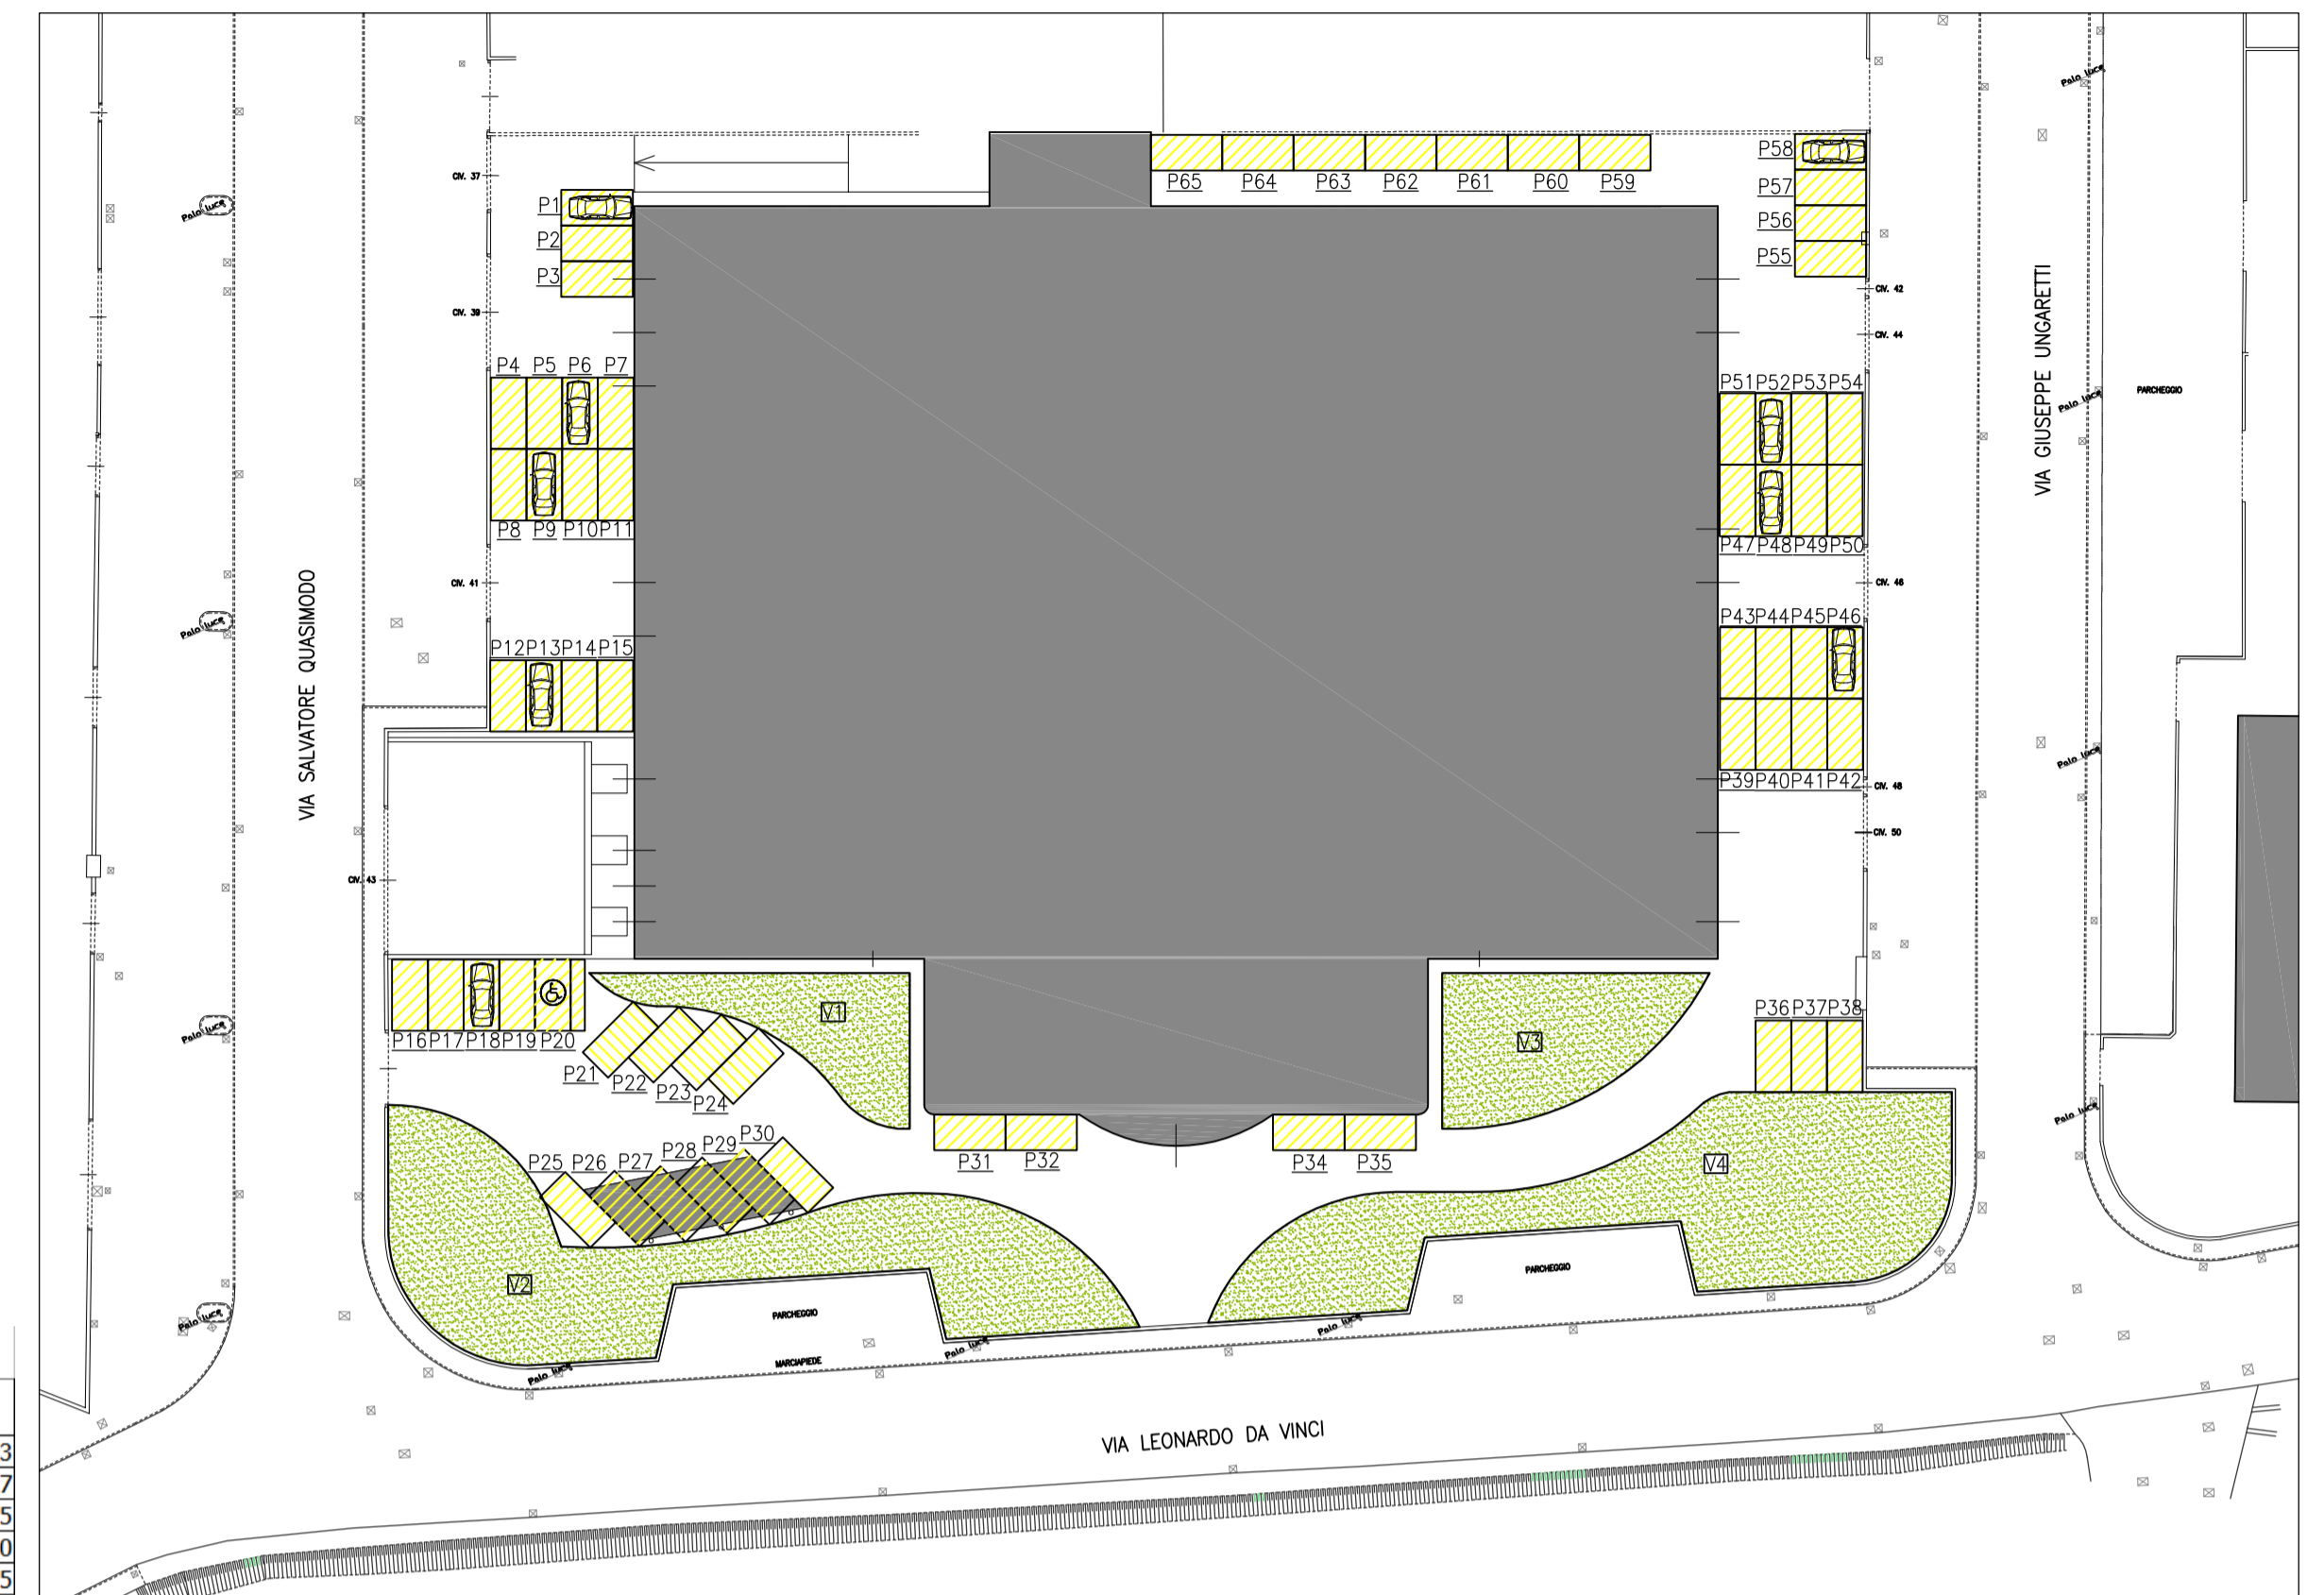


**LEGENDA**

- SUPERFICIE A VERDE
- PARCHEGGI

**Calcolo SUPERFICIE VERDE**

AREE	Automatico	A (mq.)
V1	Automatico	110,93
V2	Automatico	408,17
V3	Automatico	148,35
V4	Automatico	405,10
<b>superficie verde</b>		<b>1072,55</b>

SCHEMA DI CALCOLO SUPERFICIE FONDIARIA, SUPERFICIE TERRITORIALE, SUPERFICIE A STANDARD E SUPERFICIE OGGETTO DI CESSIONE

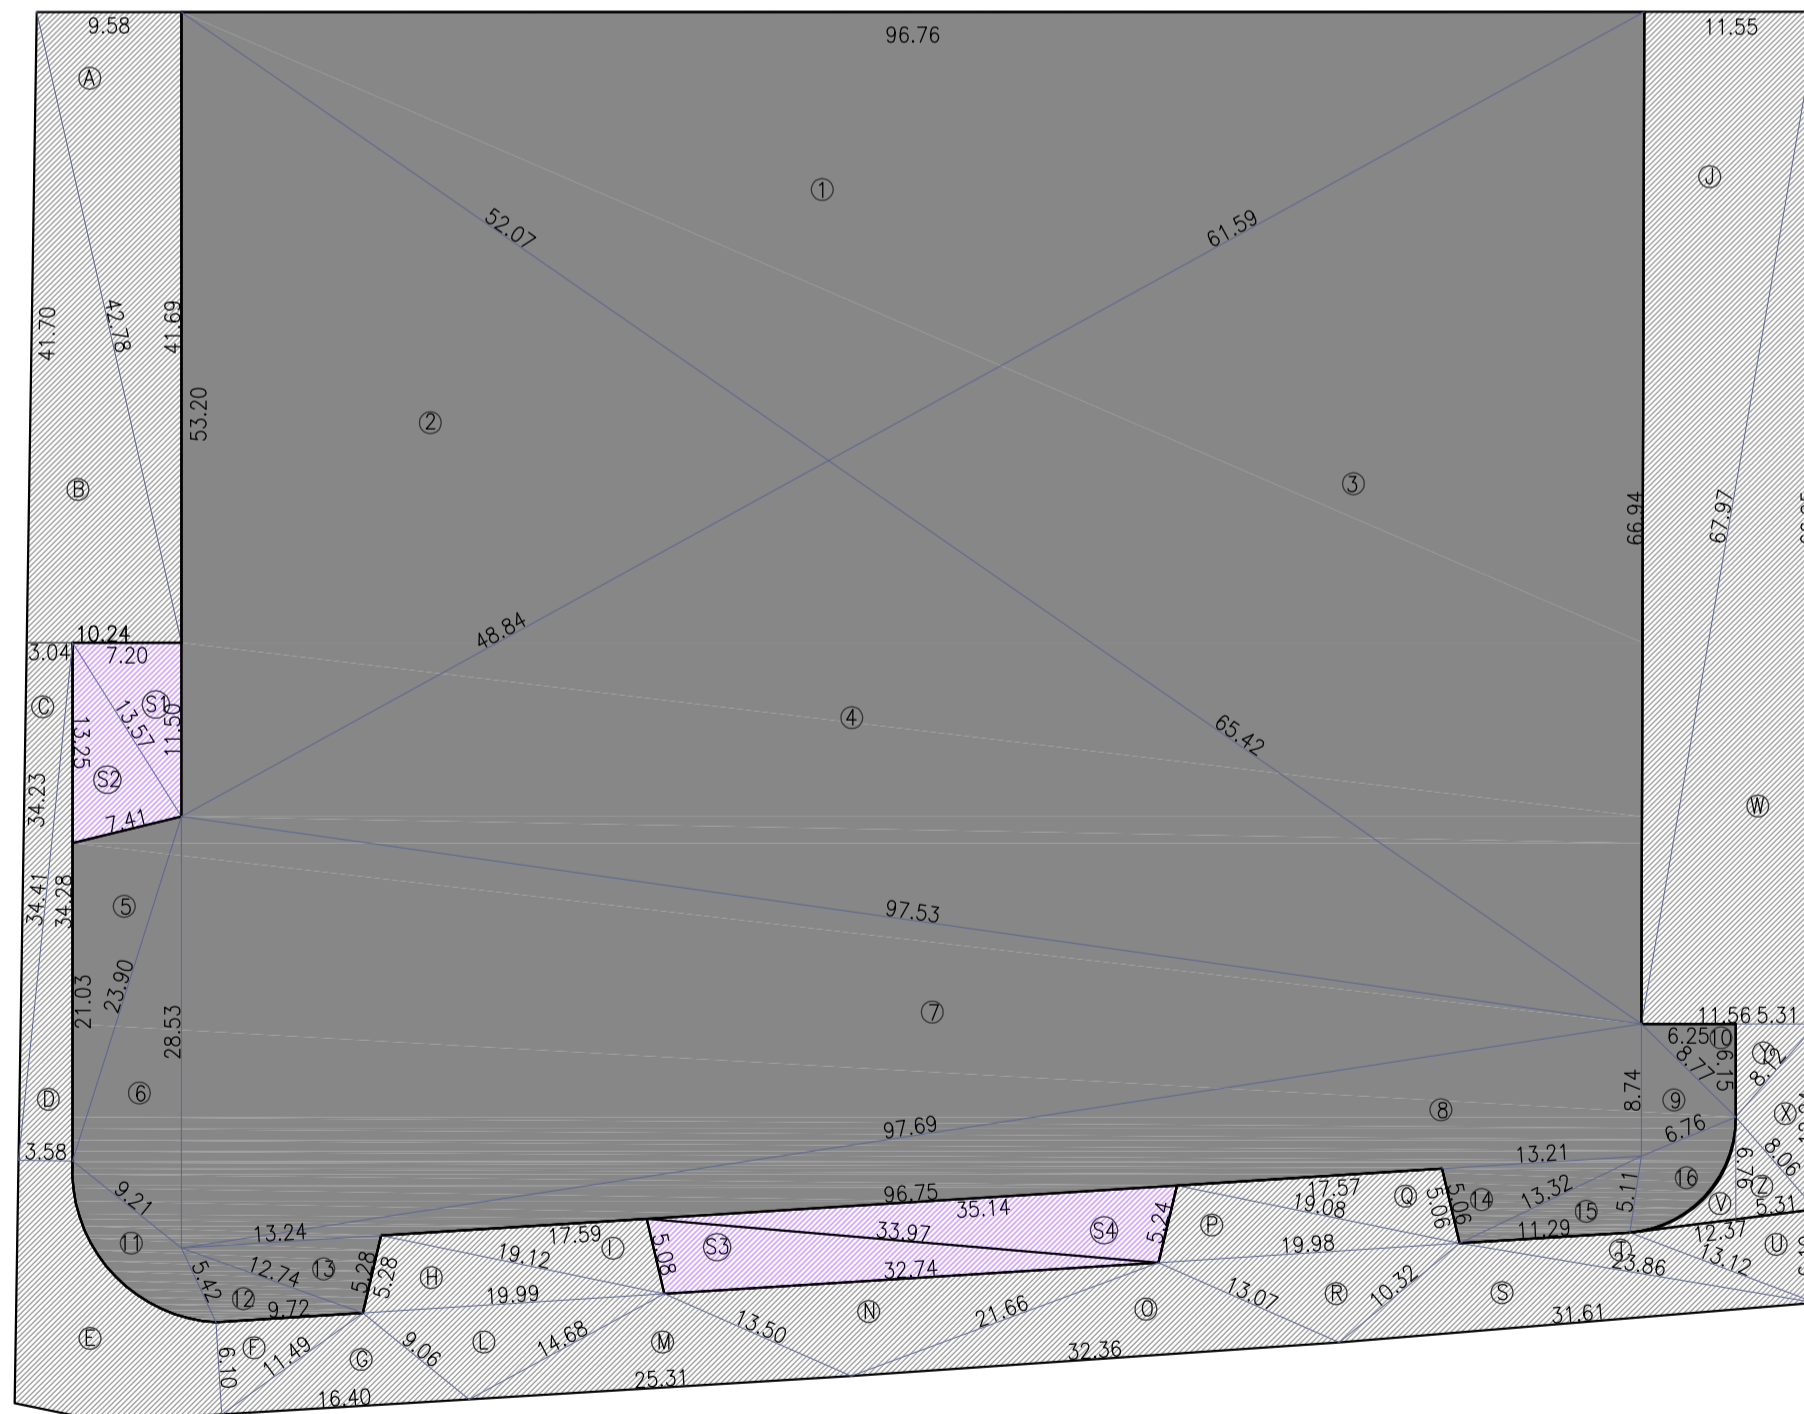

**LEGENDA**

- SUPERFICIE FONDIARIA
- SUPERFICIE DI PROPRIETA' G.H.V. IMMOBILIARE INDIVIDUATA COME STANDARD DAL P.C.T. VIGENTE
- SUPERFICIE OGGETTO DI CESSIONE (OBBLIGHI DI CONVENZIONE)
- + SUPERFICIE TERRITORIALE

**Calcolo superficie fondiaria - formula di Erone**

triangoli	L <sub>1</sub> (m)	L <sub>2</sub> (m)	L <sub>3</sub> (m)	P (m)	A (mq.)
1	96,76	52,07	61,59	105,21	1435,52
2	53,20	52,07	48,84	77,06	1138,33
3	61,59	66,94	65,42	96,98	1803,38
4	48,84	97,53	65,42	105,90	1430,25
5	21,03	7,41	23,90	26,17	75,69
6	23,90	28,53	9,21	30,82	102,73
7	28,53	97,53	97,69	111,88	1377,44
8	97,69	96,75	8,74	101,59	421,96
9	8,74	8,77	6,76	12,14	27,30
10	6,25	6,15	8,77	10,59	19,22
11	automatico				40,27
12	5,42	9,72	12,74	13,94	24,52
13	12,74	13,24	5,28	15,63	33,43
14	5,06	13,21	13,32	15,80	32,94
15	11,29	13,32	5,11	14,86	28,22
16	automatico				29,15
<b>superficie fondiaria</b>					<b>8020,35</b>

**SUPERFICIE DI PROPRIETA' G.H.V. IMMOBILIARE INDIVIDUATA COME STANDARD DAL P.C.T. VIGENTE**


S1	7,20	11,50	13,57	16,14	41,40
S2	13,25	7,41	13,57	17,12	47,71
S3	5,08	32,74	33,97	35,90	81,96
S4	33,97	35,14	5,24	37,18	87,99
<b>superficie</b>					<b>259,06</b>

**area mappale 1186**

A	9,58	41,69	42,78	47,03	199,70
B	42,78	41,70	10,24	47,36	213,48
C	3,04	34,23	34,41	35,84	52,02
D	34,41	94,28	3,58	36,14	61,36
E	automatico				143,75
F	6,10	9,72	11,49	13,66	29,65
G	11,49	16,40	9,06	18,48	50,21
H	5,28	19,99	19,12	22,20	50,45
I	19,12	17,59	5,08	20,90	44,03
L	9,06	19,99	14,68	21,87	61,42
M	14,68	25,31	13,5	26,75	78,31
N	13,5	32,74	21,66	33,95	101,61
O	21,66	32,36	13,07	33,55	98,35
P	5,24	19,98	19,08	22,15	49,95
Q	5,06	17,57	19,08	20,86	43,83
R	13,07	19,98	10,32	21,69	60,17
S	10,32	31,61	23,86	32,90	92,85
T	11,29	23,86	13,12	24,14	30,64
U	13,12	6,19	12,37	15,84	37,98
<b>area mappale 1186</b>					<b>1499,75</b>
V	automatico				8,68
Z	5,31	6,76	8,06	10,07	17,81
X	8,06	8,12	12,24	14,21	32,38
Y	6,15	5,31	8,12	9,79	16,33
W	11,56	66,95	87,97	73,24	386,97
J	66,94	67,97	11,55	73,23	386,58
<b>area mappale 1062</b>					<b>848,74</b>
<b>superficie oggetto di cessione</b>					<b>2348,50</b>
<b>superficie territoriale</b>					<b>10627,91</b>

SCHEMA DI CALCOLO SUPERFICIE LORDA DI PAVIMENTO

PIANTA PIANO TERRA

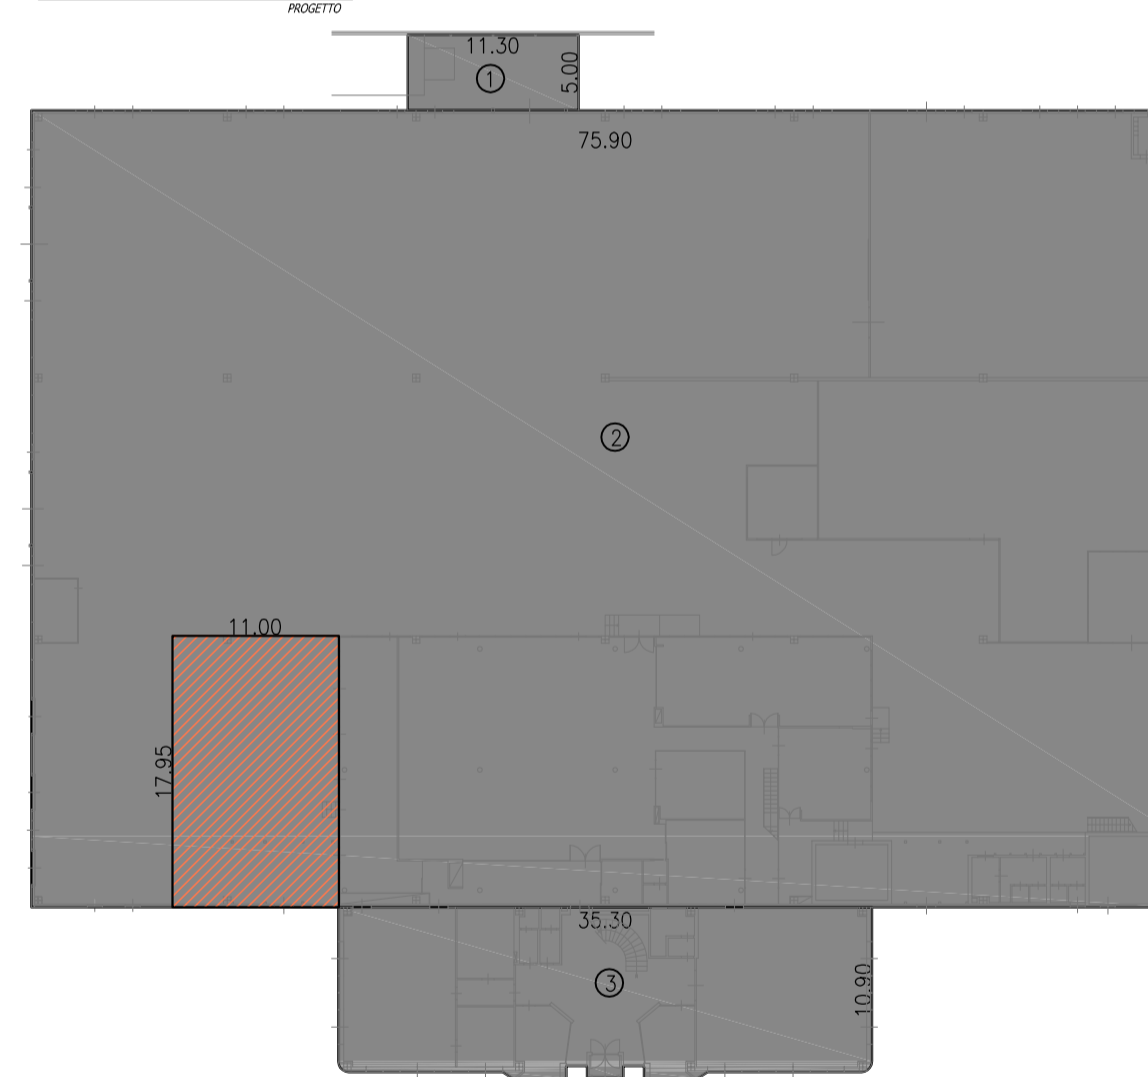


**LEGENDA**

- ESISTENTE
- NUOVO AMPLIAMENTO
- CAMBIO D'USO produttivo-uffici

**Calcolo SLP - PROGETTO**

rettangoli	L <sub>1</sub> (m)	L <sub>2</sub> (m)	A (mq.)
1	11,30	5,00	56,50
2	75,90	52,70	3999,93
3	automatico		393,83
4	4,95	7,10	35,15
5	35,30	17,95	633,64
6	20,30	4,95	100,49
7	35,30	10,90	384,77
8	automatico		20,30
9	20,30	13,00	263,90
10	13,20	4,95	65,34
<b>S.L.P. PROGETTO</b>			<b>5953,84</b>


PIANTA PIANO PRIMO

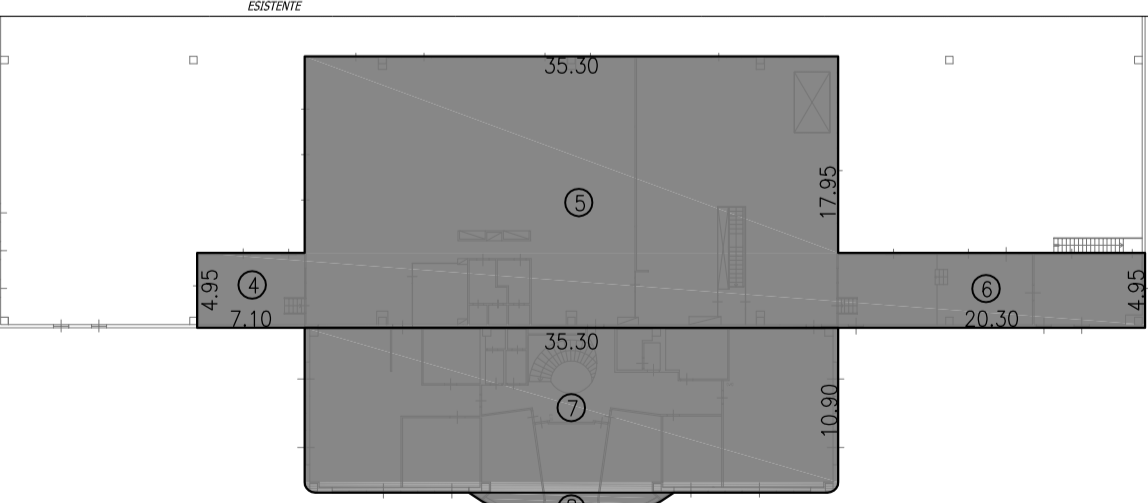

PIANTA PIANO PRIMO



SCHEMA DI CALCOLO SUPERFICIE COPERTA

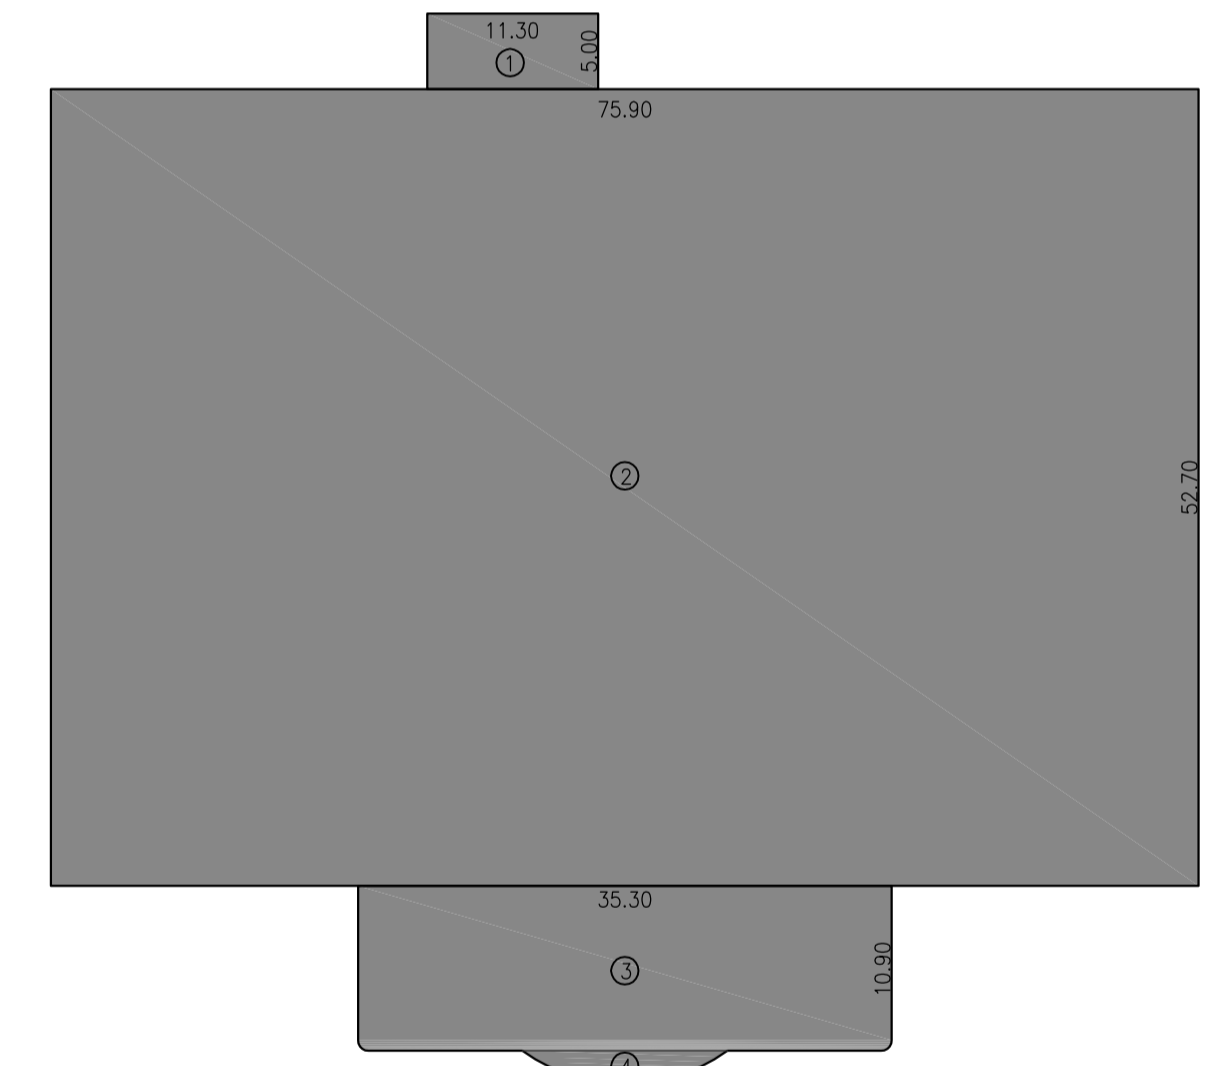

**Calcolo SC - invariata**

rettangoli	L <sub>1</sub> (m)	L <sub>2</sub> (m)	A (mq.)
1	11,30	5,00	56,50
2	75,90	52,70	3999,93
3	35,30	10,90	384,77
4	automatico		20,30
5	4,25	12,00	20,30
<b>superficie coperta</b>			<b>4481,80</b>

**ARCHINGEO**  
 ARCHITETTURA - INGEGNERIA - GEOMETRICA - DESIGN  
 ING. RUGGERO FRUSCA  
 VIA VITTORIO EMANUELE II N°52/B - 25020 FLERO (BS) TEL & FAX 030 2761205  
 e-mail: ruggero.frusca@ingegneri.bs.it p.iva. 0344667010 - C.F.: FRG RGR 70505 B1574

COMMITTENTE: **G.H.V IMMOBILIARE S.R.L.**

PROGETTO: **ATTUAZIONE STRALCIO PIANO PARTICOLAREGGIATO P.P.2 COMPLESSI PRODUTTIVI IN FLERO, VIA UNGARETTI N° 48**

OGGETTO: **SCHEMA DI CALCOLO SUPERFICIE**

IL COMMITTENTE: **ING. R. FRUSCA**

IL PROGETTISTA: **ING. R. FRUSCA**

SCALA: **1:500**

TAVOLA N° **3**

RIF. TAV. AMPLIAMENTO.ENG DATA GENNAIO 2018 DISEGNATO IL PRESENTE DISEGNO NON PUO' ESSERE COPiato, RIFRODOTTO O COMUNICATO A TERZI SENZA L'AUTORIZZAZIONE DELLA SCRIVENTE DI N° 3 TAVOLE