


Scala 1:200

119
132

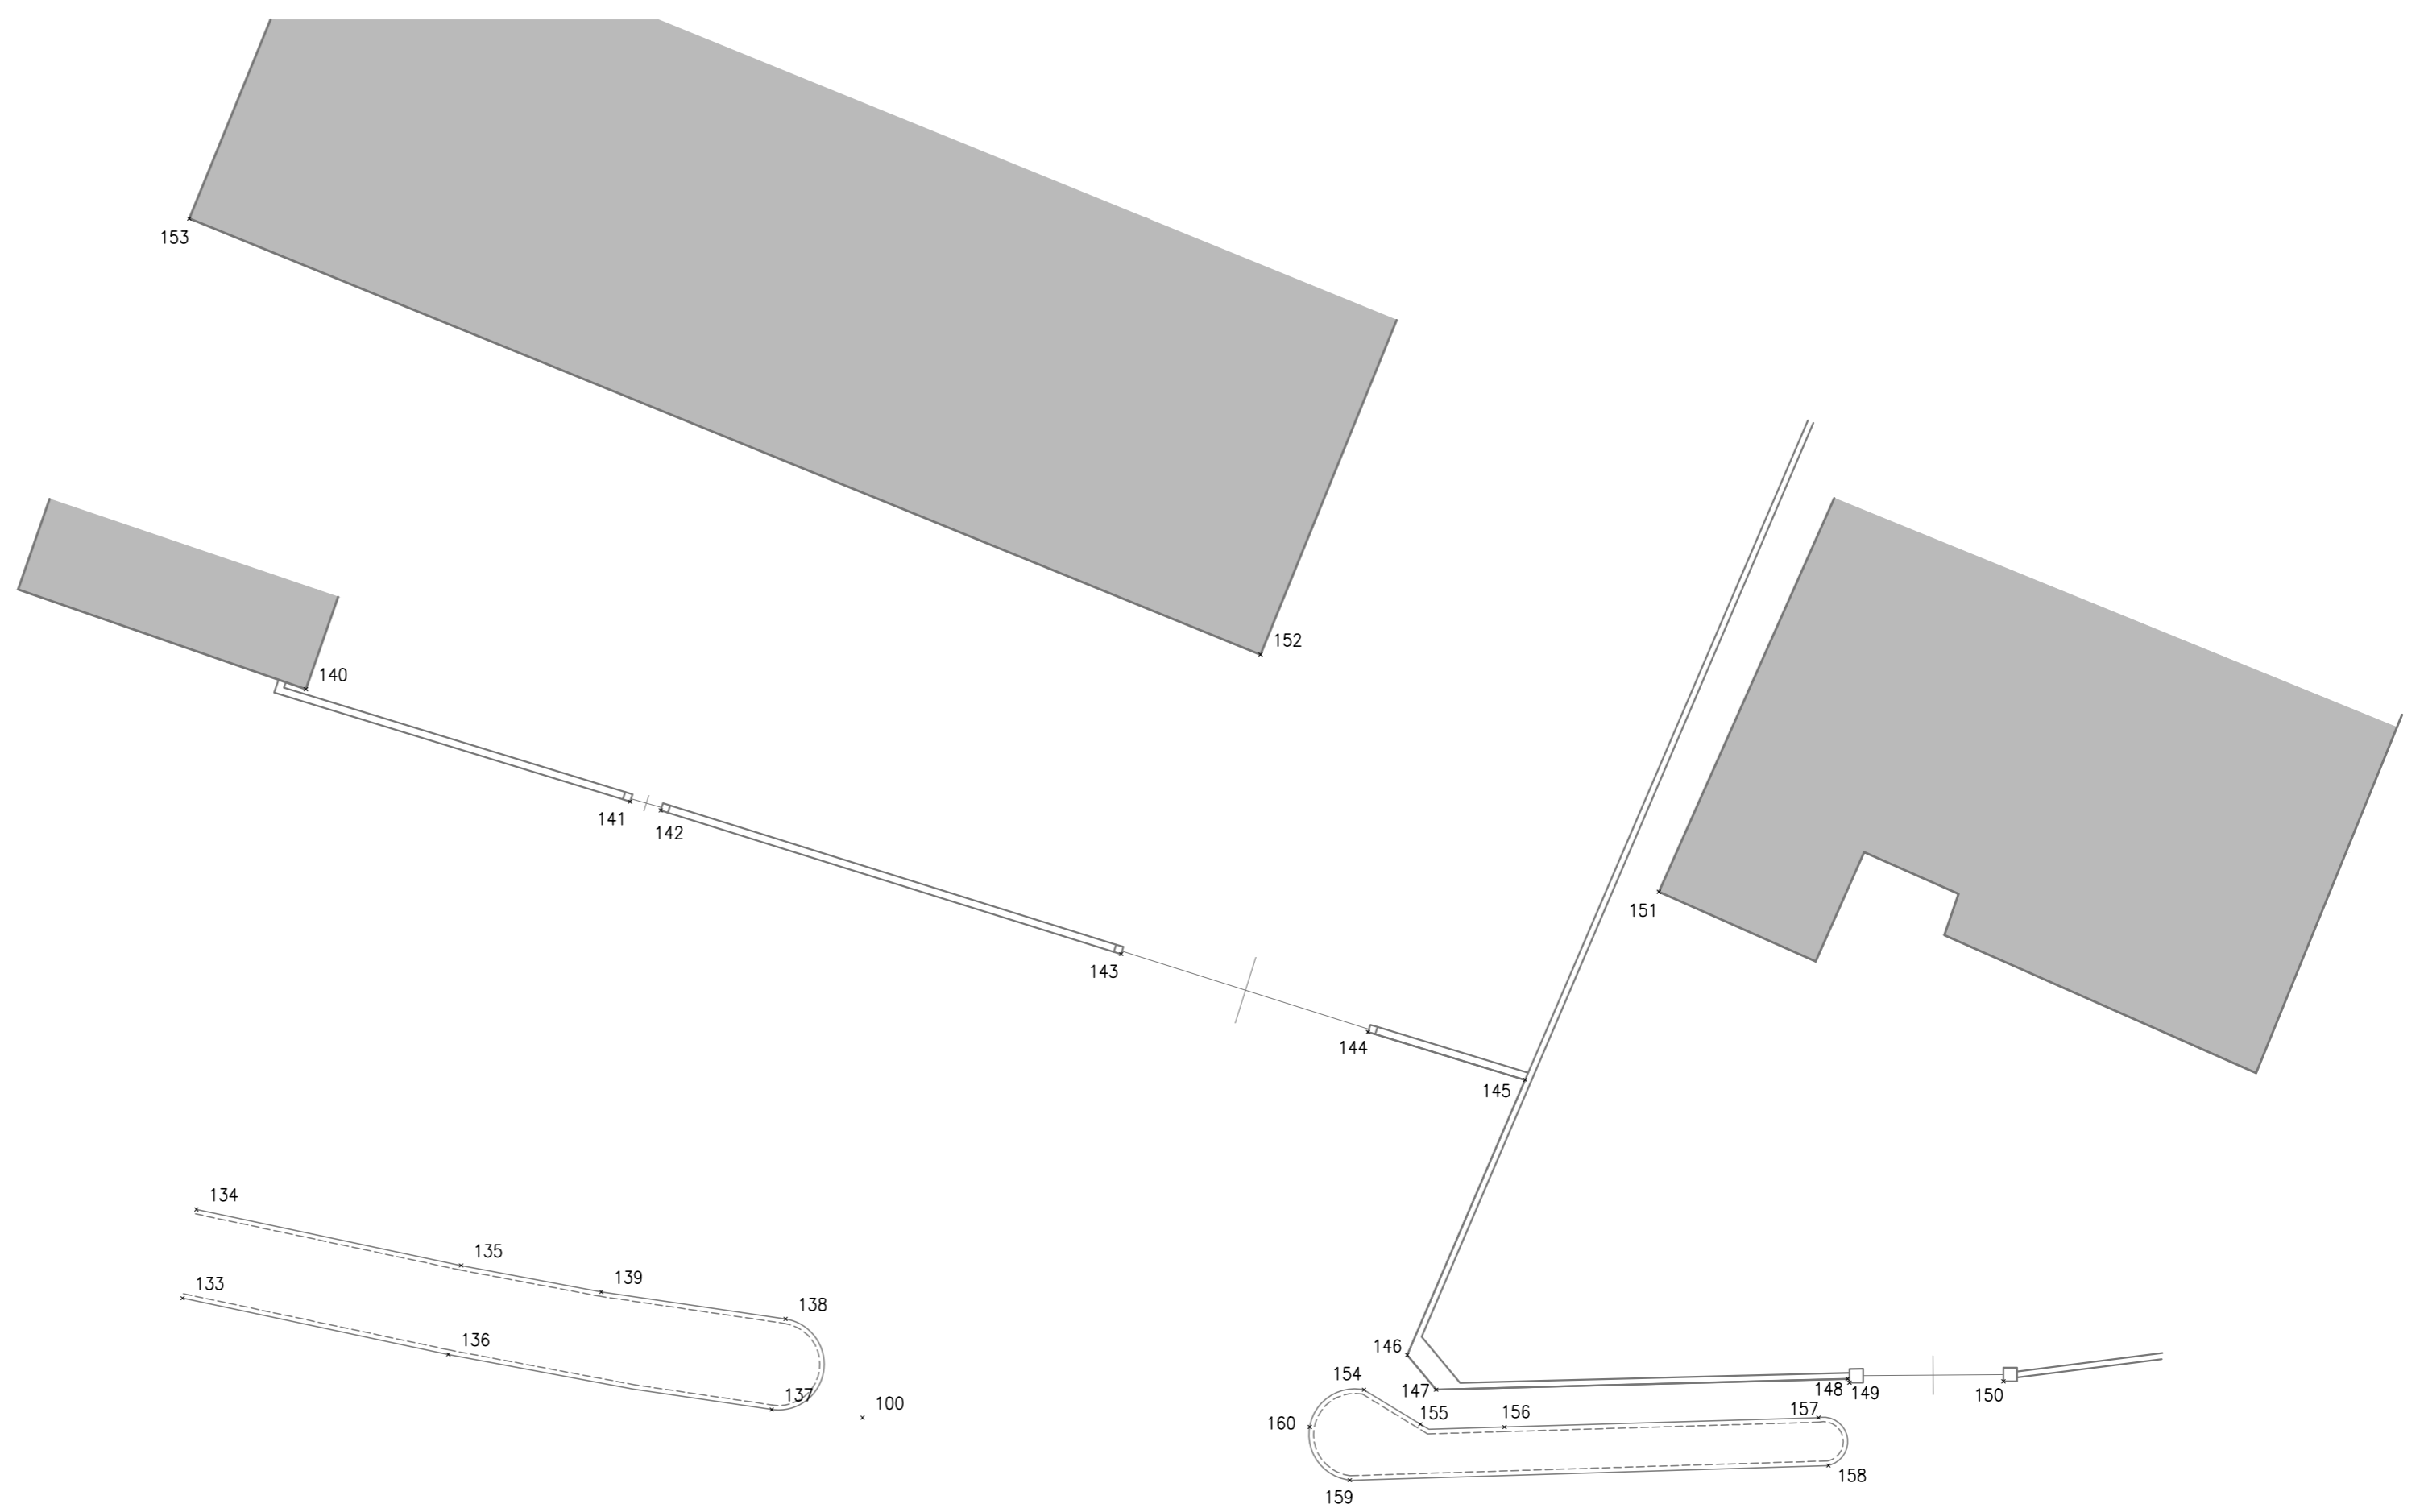

via XX settembre



VERIFICA PARAMETRI URBANISTICO-EDILIZI	
Superficie reale del lotto:	3390 mq
Superficie catastale del lotto:	0.33.10 ha
RC:	
649 mq / 3390 mq =	19,1% < 70%
SV:	
1680 mq / 3390 mq =	49,6% > 10%
UF:	
478 mq / 3390 mq =	0,141 < 1

COMUNE DI FLERO - (BS)

**PIANO PARTICOLAREGGIATO PP2
Via XX Settembre 41**

COMMITTENTI E COMPARTISTI

AESSE snc di Zampatti Giorgio e C.

C.F.: 01577070178

via XX Settembre, 43 FLERO (BS)

ZAMPATTI GIORGIO

C.F.: ZMP GRG 54E16 B157T

via XX Settembre, 41 FLERO (BS)

BULLA ALDO

C.F.: BLL LDA 54P29 L919A

via XX Settembre, 41 FLERO (BS)

TECNICI

ING. LUIGI CARINI

C.F.: CRN LGU 45C11 G960M

via G. Galilei, 25 - Voghera (PV) - Tel 339.61.92.431

e-mail: emanuele@ingcarini.it

Iscritto all' Ordine degli Ingegneri di Pavia al n° A770

GEOM. ALBERTO BUIZZA

C.F.: BZZ LRT 55M30 B157T

via C. Montanari, 1 - Brescia - Tel 030-30.02.68 - Fax 030 - 33.99.058

e-mail: studio @studiotecnicobuizza.it

Iscritto al Collegio dei Geometri e Geometri Laureati di Brescia al n° 3671

OGGETTO

**RILIEVO LOTTO
STATO ATTUALE**

TAVOLA

2

DATA

GIUGNO 2017

AGGIORN.

SCALA

1:200