

COMUNE DI FLERO - (BS)

PIANO PARTICOLAREGGIATO PP2
Via XX Settembre 41

COMMITTENTI E COMPARTISTI

AESSE snc di Zampatti Giorgio e C.

C.F.: 01577070178

via XX Settembre, 43 FLERO (BS)

ZAMPATTI GIORGIO

C.F.: ZMP GRG 54E16 B157T

via XX Settembre, 41 FLERO (BS)

BULLA ALDO

C.F.: BLL LDA 54P29 L919A

via XX Settembre, 41 FLERO (BS)

TECNICI

ING. LUIGI CARINI

C.F.: CRN LGU 45C11 G960M

via G. Galilei, 25 - Voghera (PV) - Tel 339.61.92.431

e-mail: emanuele@ingcarini.it

Iscritto all' Ordine degli Ingegneri di Pavia al n° A770

GEOM. ALBERTO BUIZZA

C.F.: BZZ LRT 55M30 B157T

via C. Montanari, 1 - Brescia - Tel 030-30.02.68 - Fax 030 - 33.99.058

e-mail: studio@studiotecnicoaiuizza.it

Iscritto al Collegio dei Geometri e Geometri Laureati di Brescia al n° 3671

OGGETTO

PLANIMETRIE
REGIME DELLE AREE



TAVOLA

4

DATA	AGGIORN.	SCALA
GIUGNO 2017		1:100 / 1:500



TAV_03-04.dwg

PLANIMETRIA LOTTO 1972

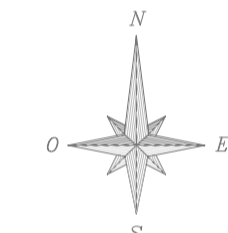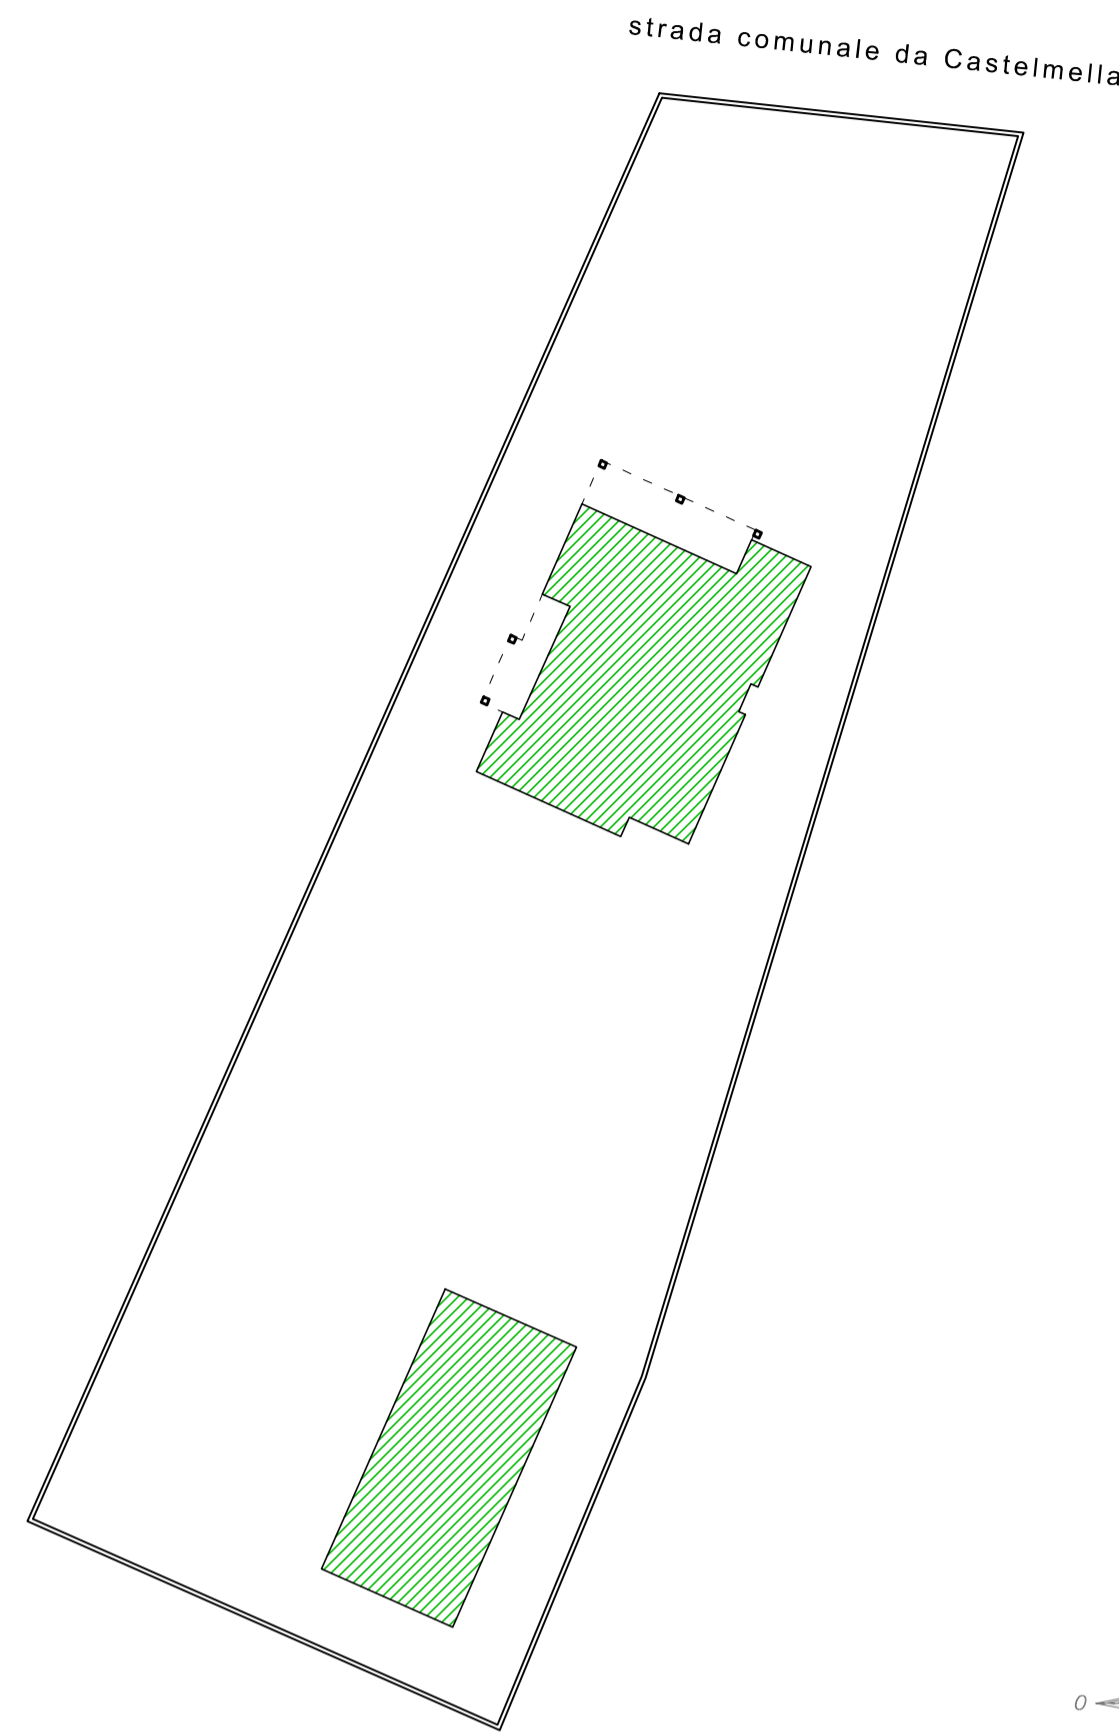


SCALA 1:500

CALCOLO S.L.P. IMMOBILE APPROVATA

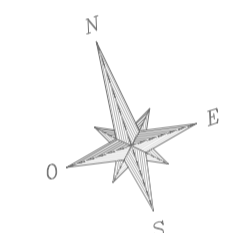
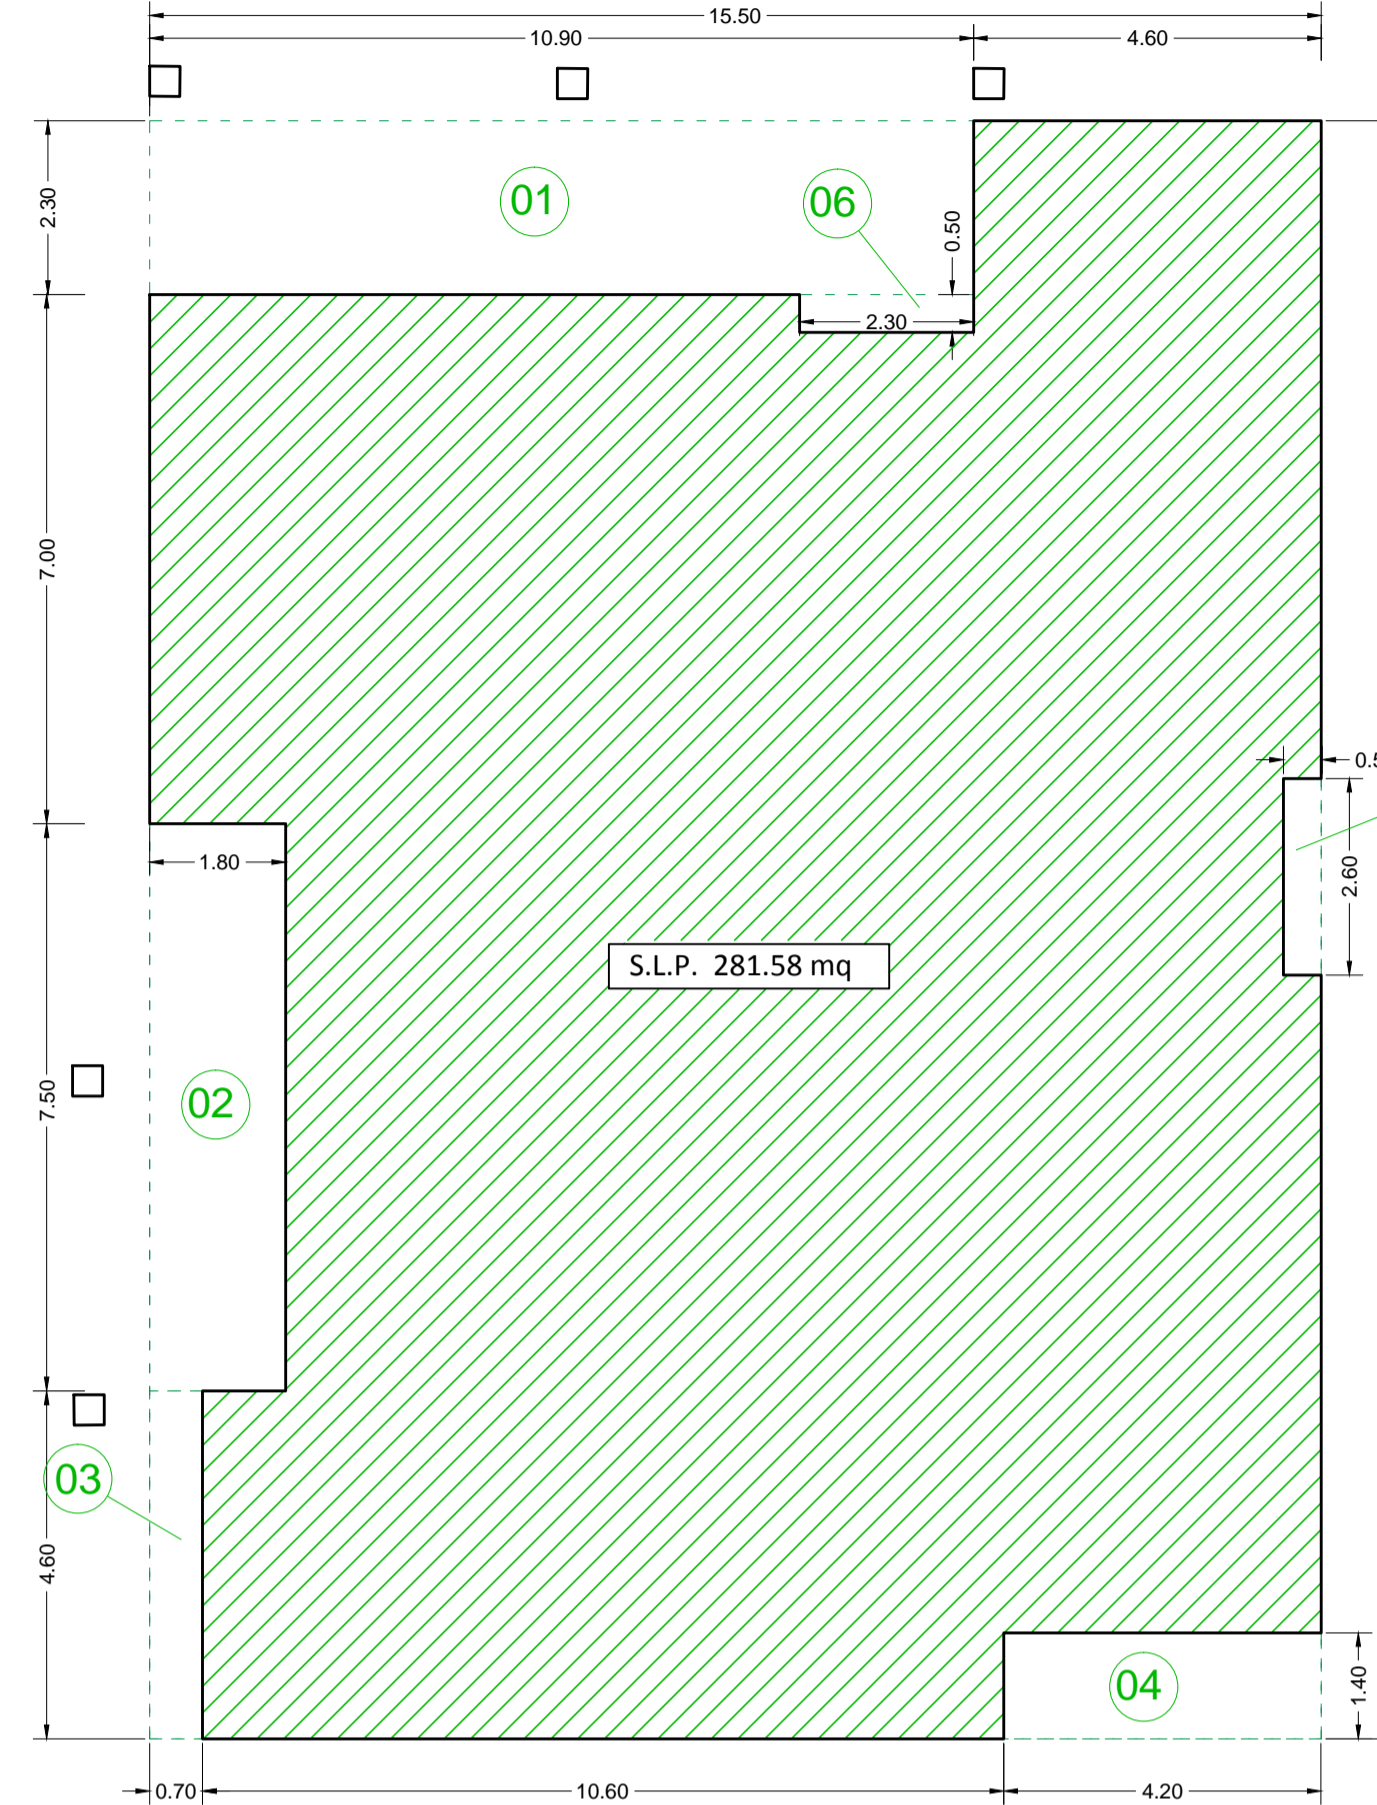


SCALA 1:100

CALCOLO S.L.P. IMMOBILE APPROVATA


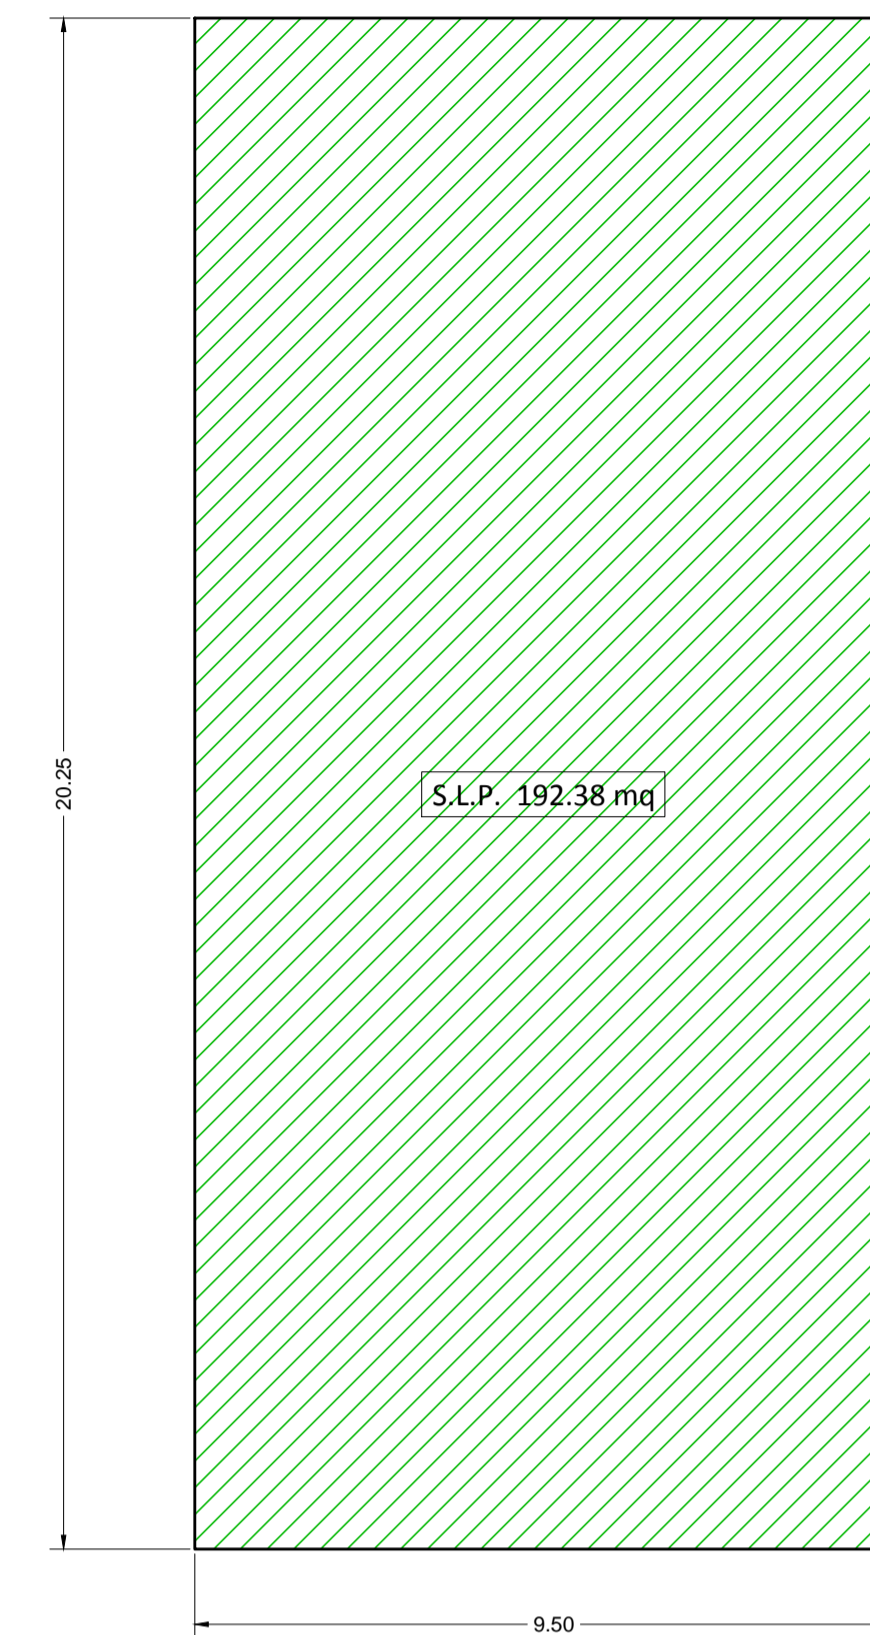


PLANIMETRIA LOTTO ATTUALE

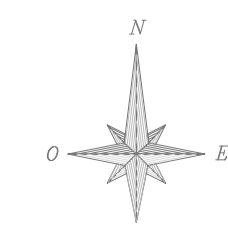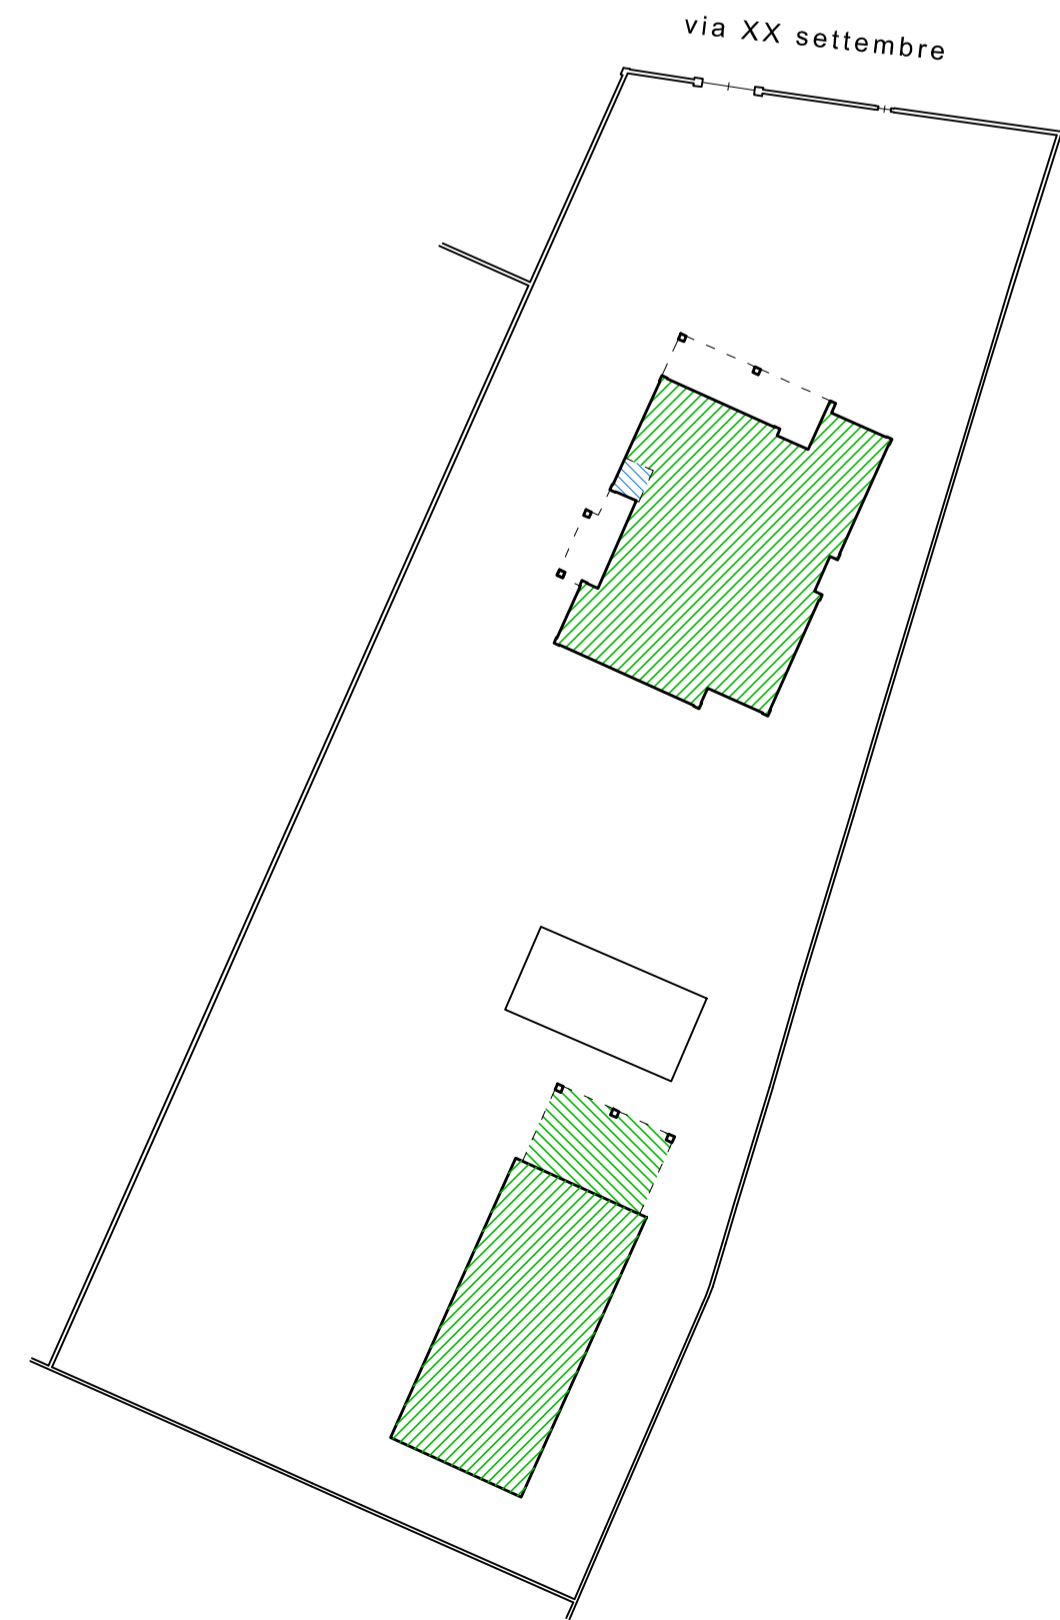


SCALA 1:500

CALCOLO S.L.P. IMMOBILE REALIZZATA

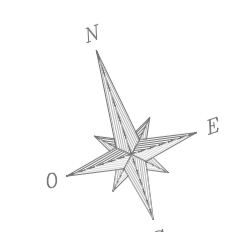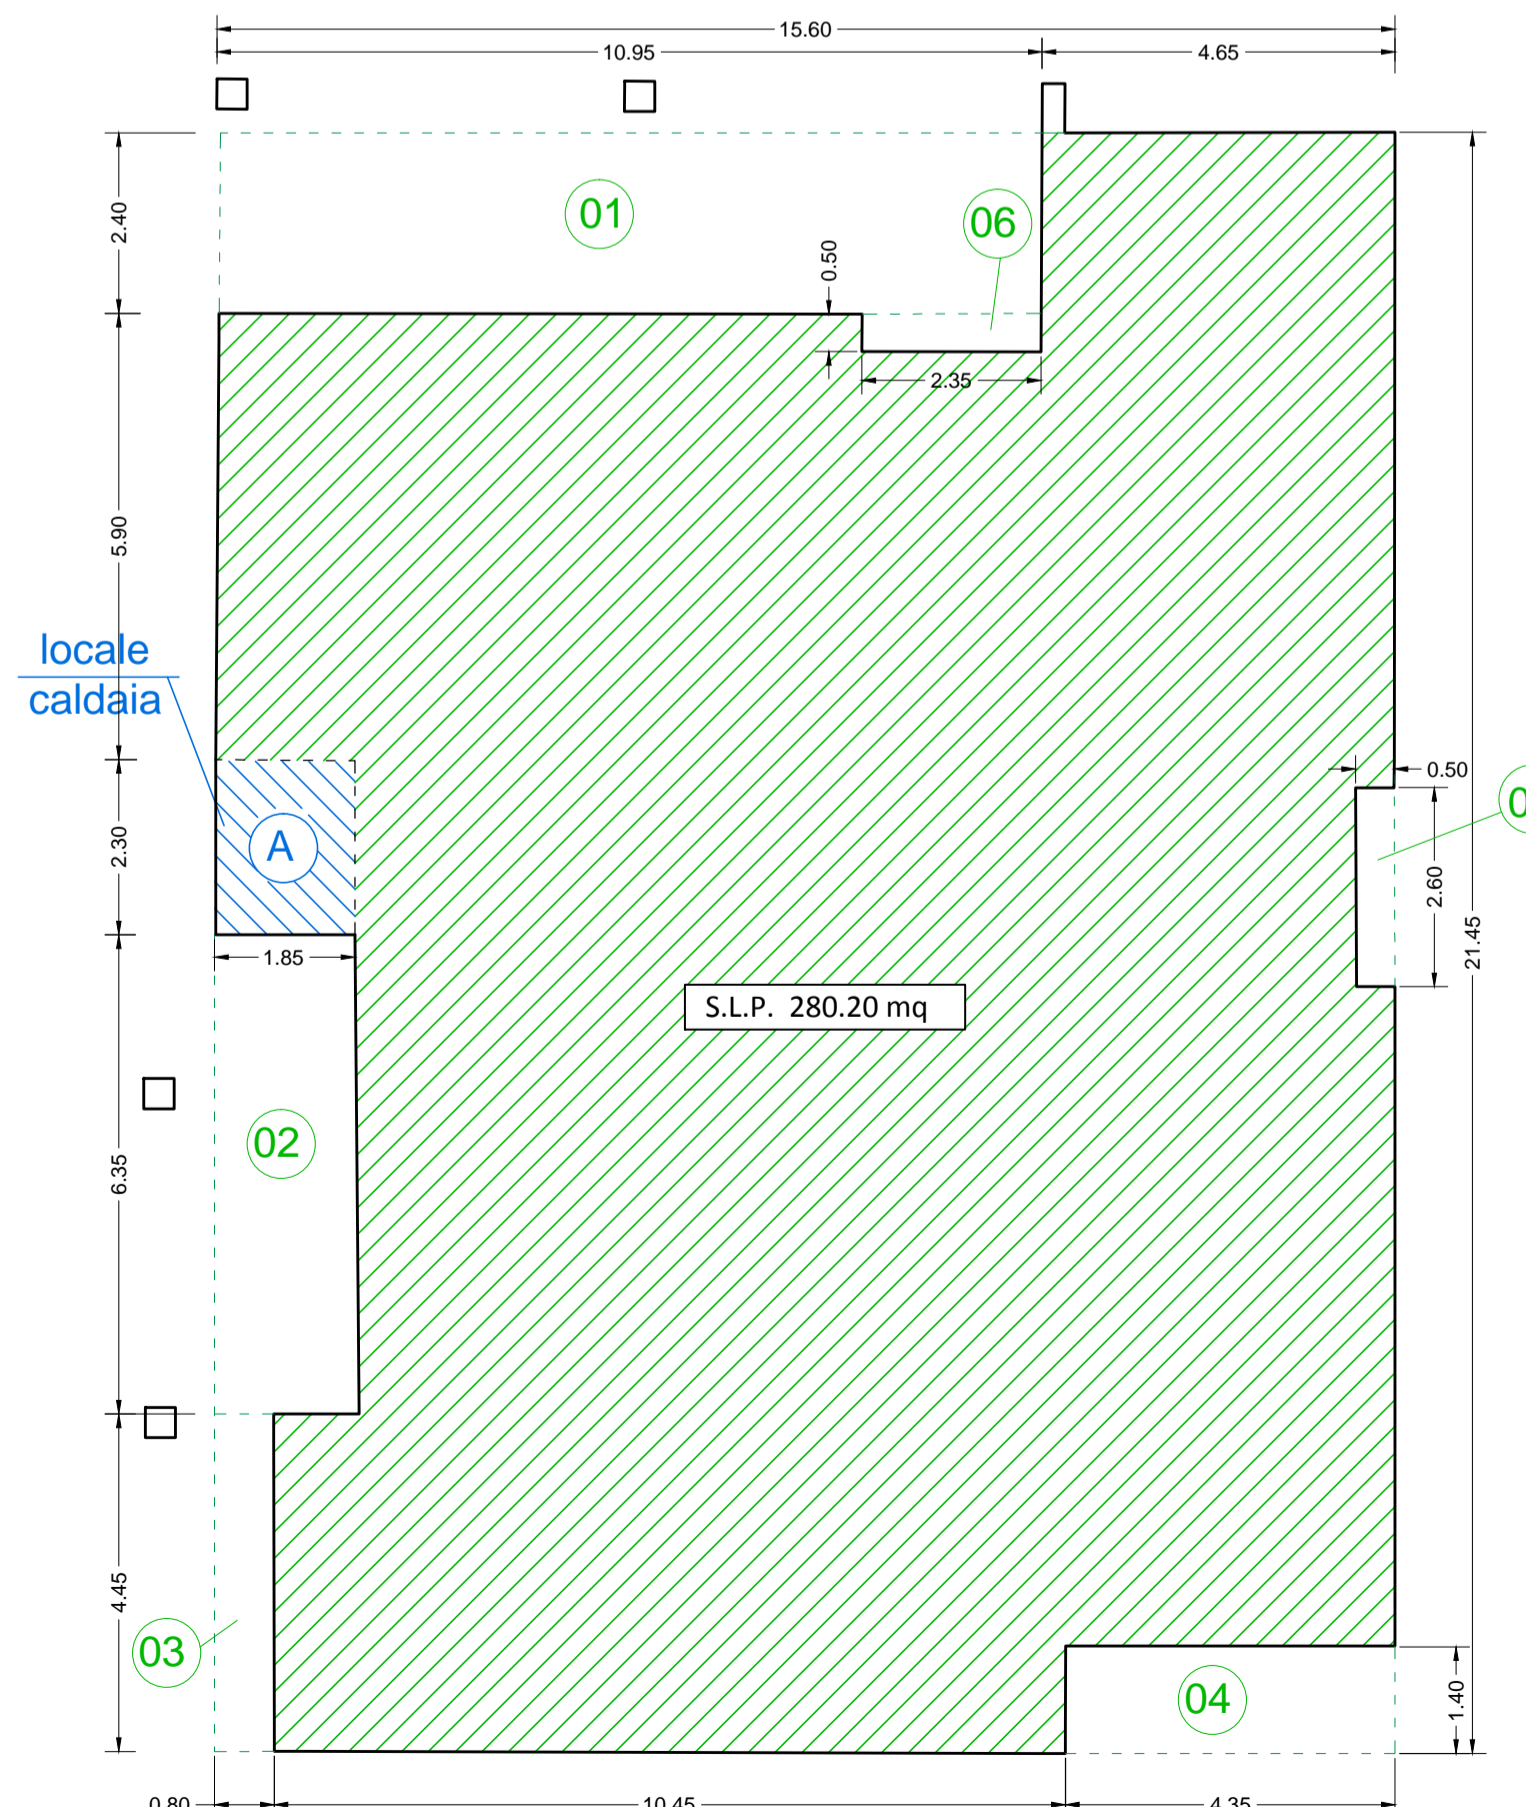

SCALA 1:100

CALCOLO S.L.P. IMMOBILE REALIZZATA

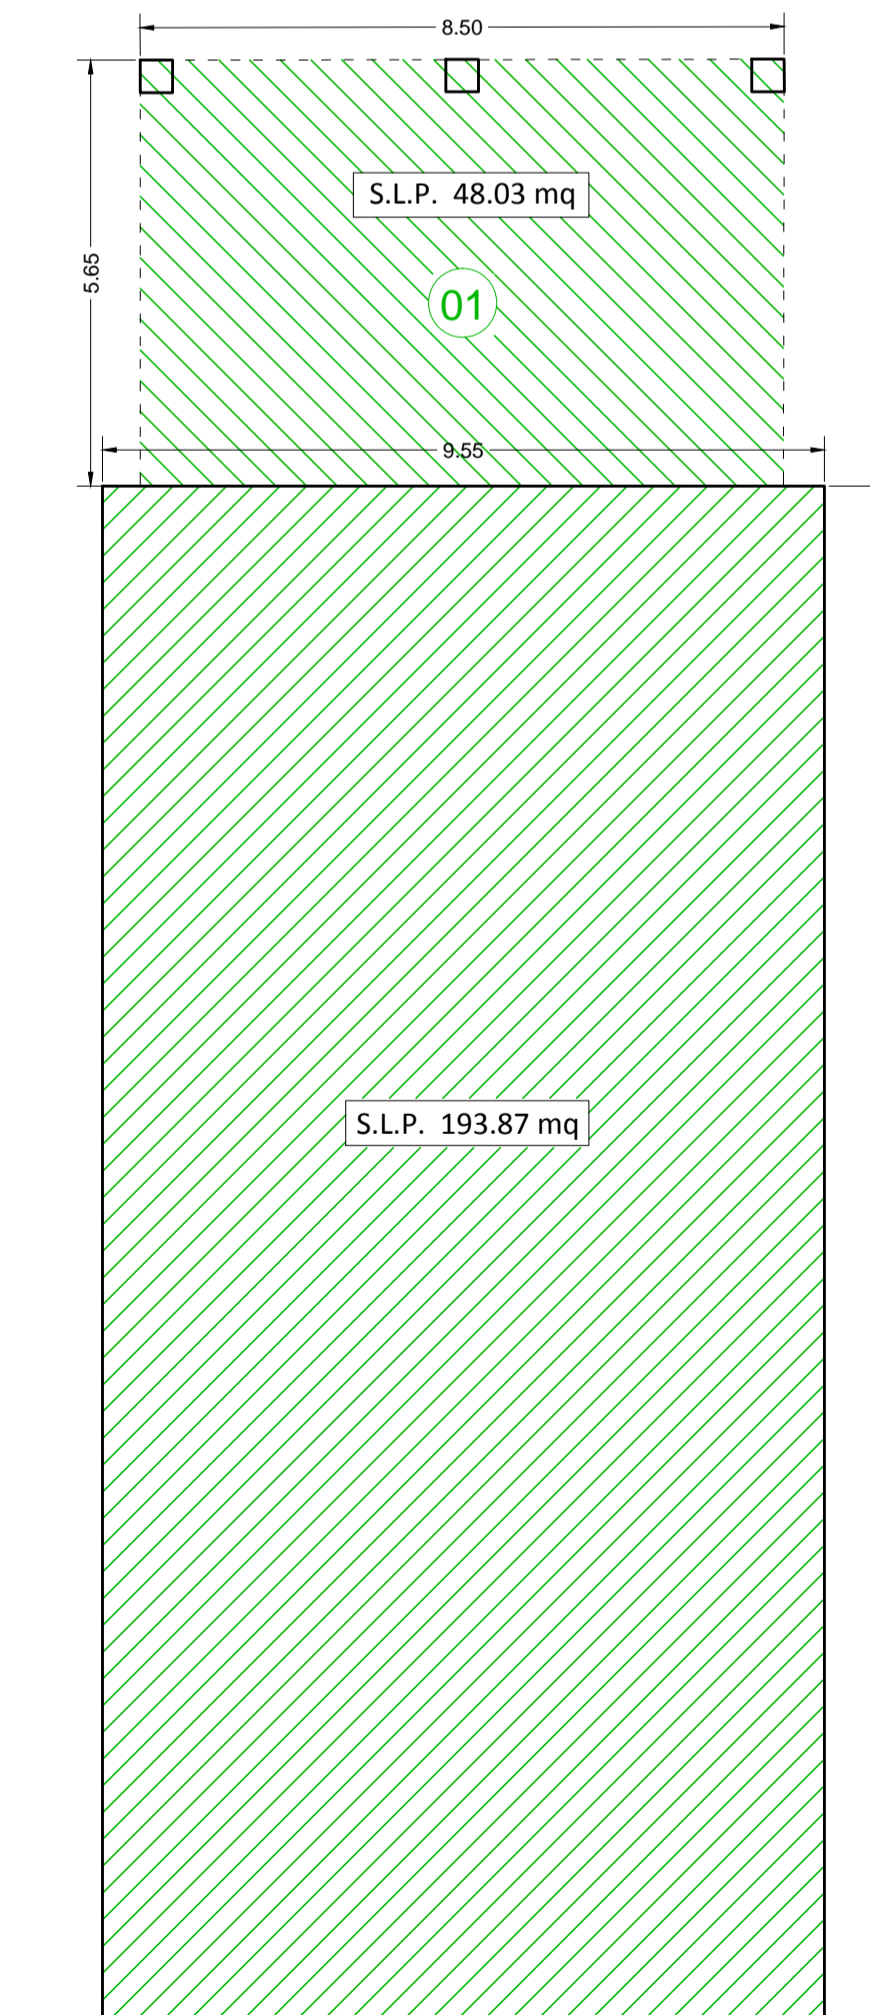

CALCOLO S.L.P. IMMOBILE 1972

RETTANGOLO ESTERNO	(15.50 x 21.40)mq =	331.70 mq
RETTANGOLO 01	-(10.90 x 2.30) mq =	-25.07 mq
RETTANGOLO 02	-(1.80 x 7.50) mq =	-13.50 mq
RETTANGOLO 03	-(0.70 x 4.60) mq =	-3.22 mq
RETTANGOLO 04	-(4.20 x 1.40) mq =	-5.88 mq
RETTANGOLO 05	-(0.50 x 2.60) mq =	-1.30 mq
RETTANGOLO 06	-(2.30 x 0.50) mq =	-1.15 mq
TOT		281.58 mq

CALCOLO S.L.P. IMMOBILE ATTUALE

RETTANGOLO ESTERNO	(15.60 x 21.45)mq =	334.62 mq
RETTANGOLO 01	-(10.95 x 2.40) mq =	-26.28 mq
RETTANGOLO 02	-(1.85 x 6.35) mq =	-11.75 mq
RETTANGOLO 03	-(0.80 x 4.45) mq =	-3.56 mq
RETTANGOLO 04	-(4.35 x 1.40) mq =	-6.09 mq
RETTANGOLO 05	-(0.50 x 2.60) mq =	-1.30 mq
RETTANGOLO 06	-(2.35 x 0.50) mq =	-1.18 mq
RETTANGOLO(A)	-(1.85 x 2.30) mq =	-4.26 mq
TOT		280.20 mq

S.L.P. LABORATORIO 1972

LABORATORIO	(9.50 x 20.25)mq =	192.38 mq
TOT		192.38 mq

S.L.P. LABORATORIO ATTUALE

LABORATORIO	(9.55 x 20.30) mq =	193.87 mq
PORTICO (P)	(8.50 x 5.65) mq =	48.03 mq
TOT		241.90 mq

STANDAR PER CUI SI CHIEDE LA MONETIZZAZIONE PER AUMENTO DI S.L.P. SUL PRODUTTIVO

S.L.P. LABORATORIO 1972	192.38 mq
S.L.P. REALIZZATA	241.90 mq
DIFFERENZA (Superficie da monetizzare)	49.52 mq

TAV_03-04.dwg