


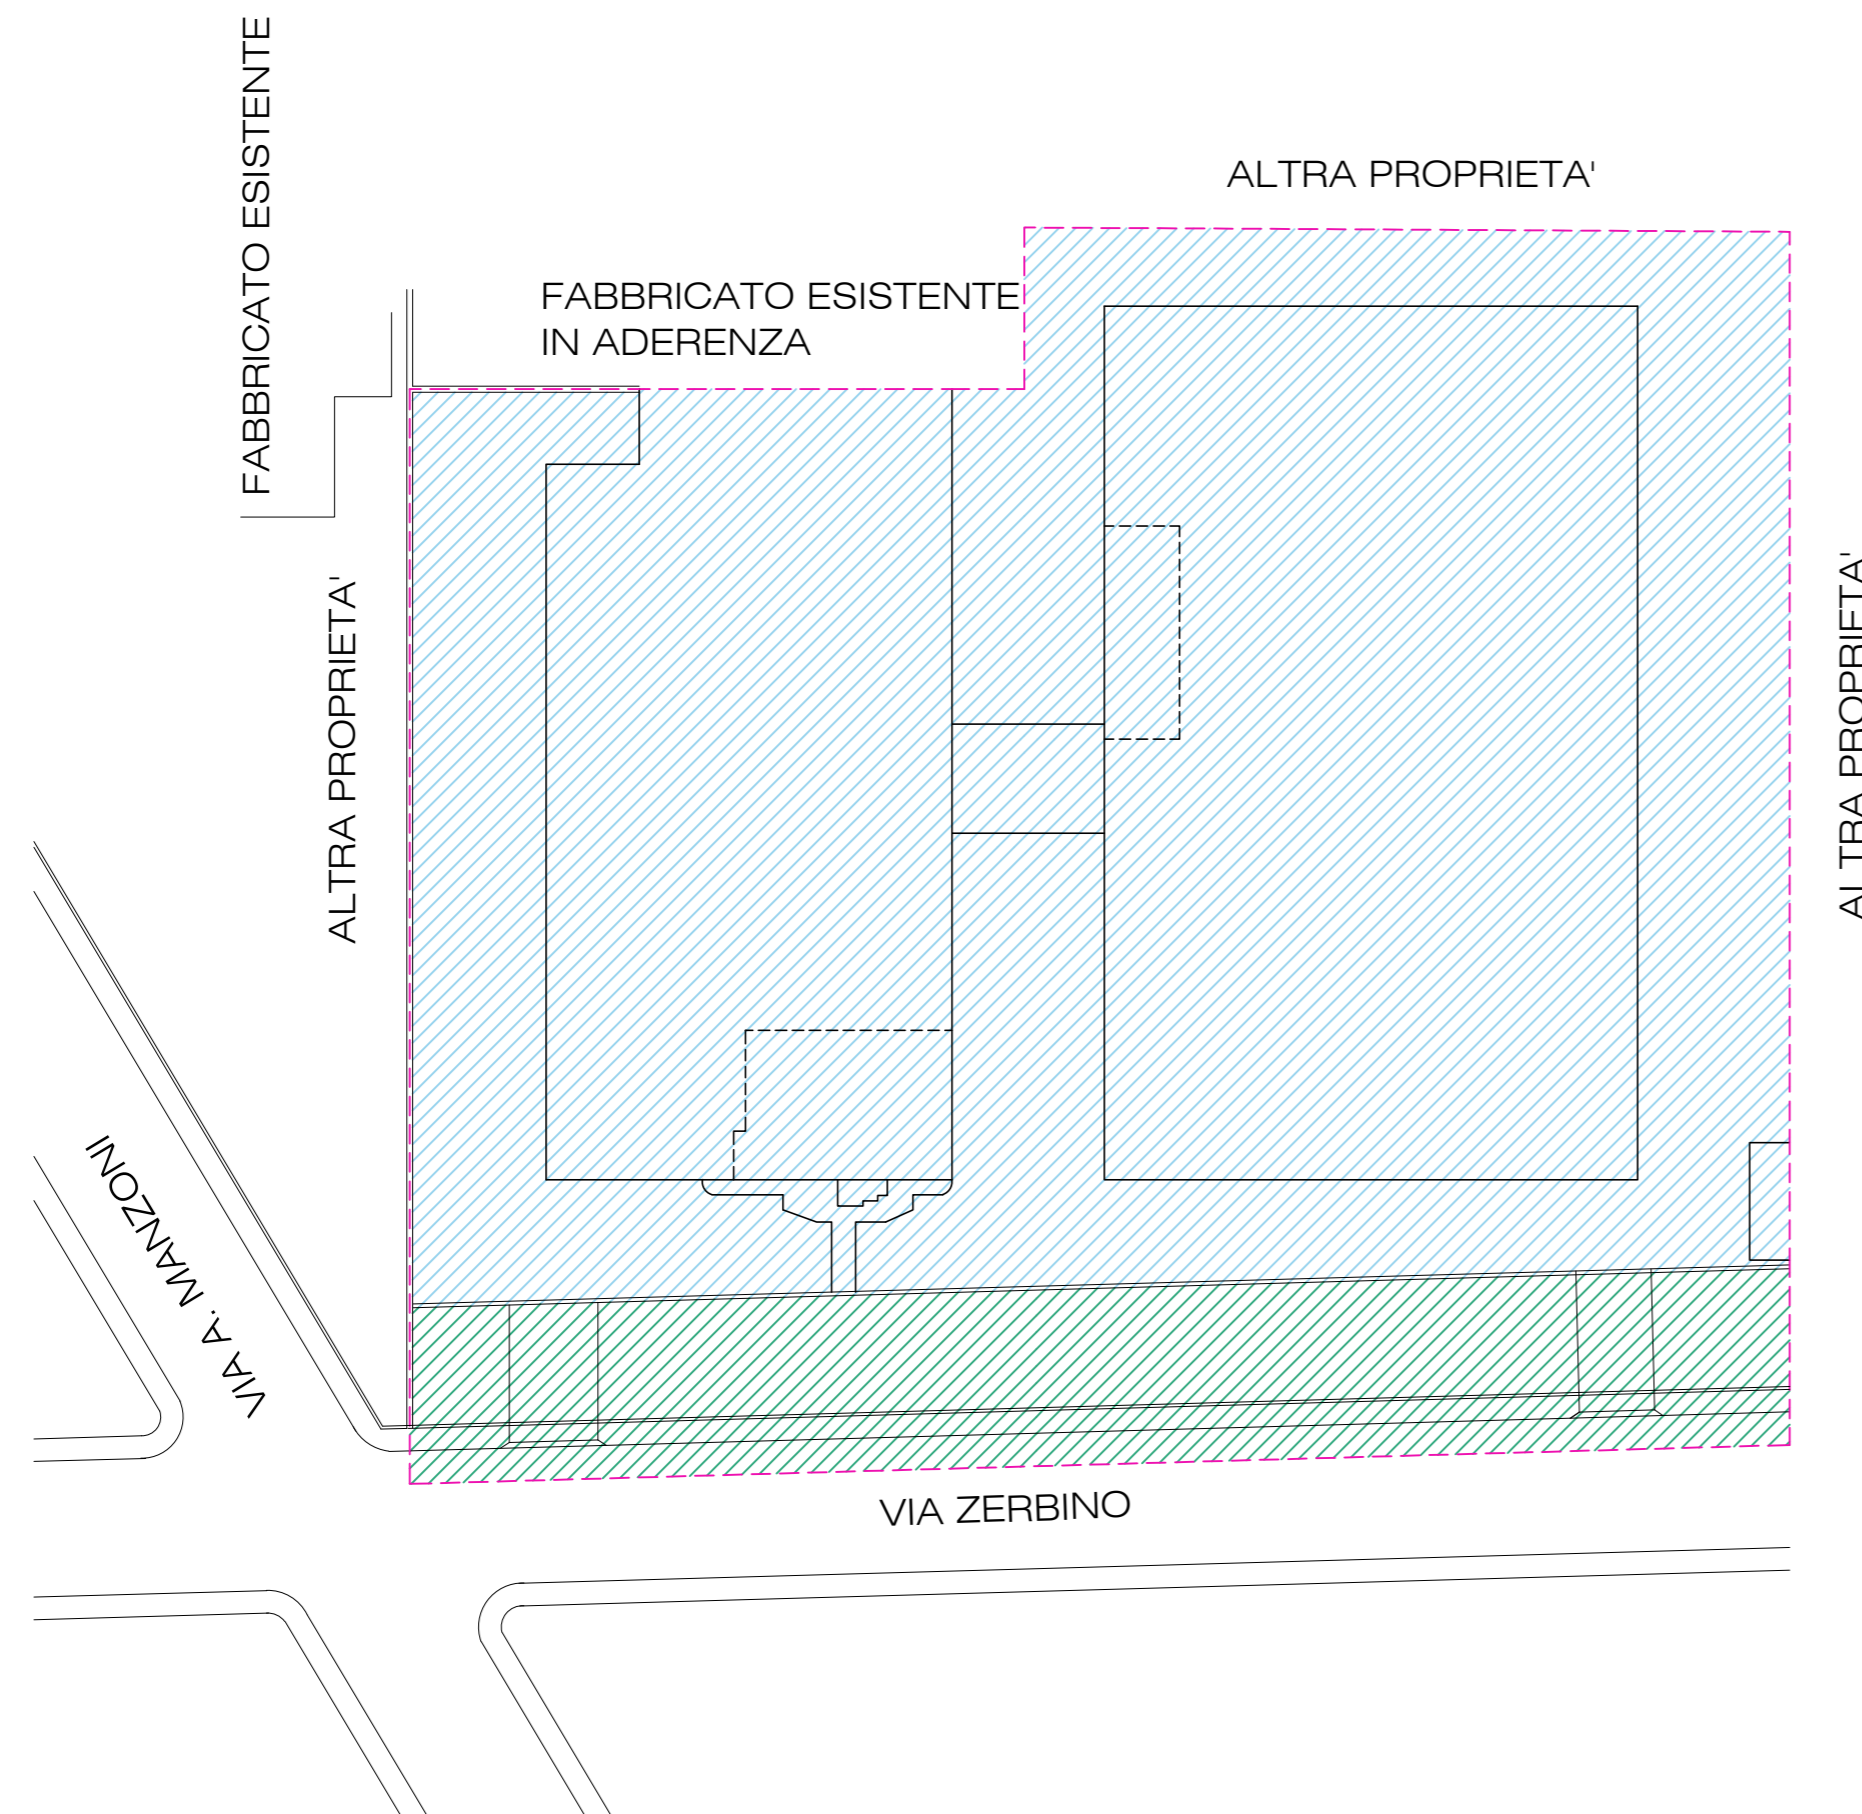
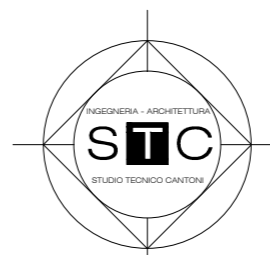


LEGENDA

-  Perimetro piano particolareggiato
-  Area pubblica - sistema dei servizi
-  Area privata - sistema produttivo

REGIME DELLE AREE



COMUNE DI FLERO		TAVOLA:
COMMITTENTE: C.M.D. S.R.L.		2
		PROGETTO
TITOLO TAVOLA: REGIME DELLE AREE PIANO PARTICOLAREGGIATO PP2 CMD - VIA ZERBINO 55/57 AMPLIAMENTO EDIFICIO PRODUTTIVO		SCALA:
		1:500
		DATA:
		GIUGNO 2017
STUDIO TECNICO CANTONI Ing. Alessandro Cantoni Via Basiletti, 8 - 25121 Brescia - Tel. 030 47087 - Fax 030 47087		
IL COMMITTENTE		IL PROGETTISTA
_____		_____
VIA BASILETTI, 8 - BRESCIA		