PLANIMETRIA
SCALA 1:100

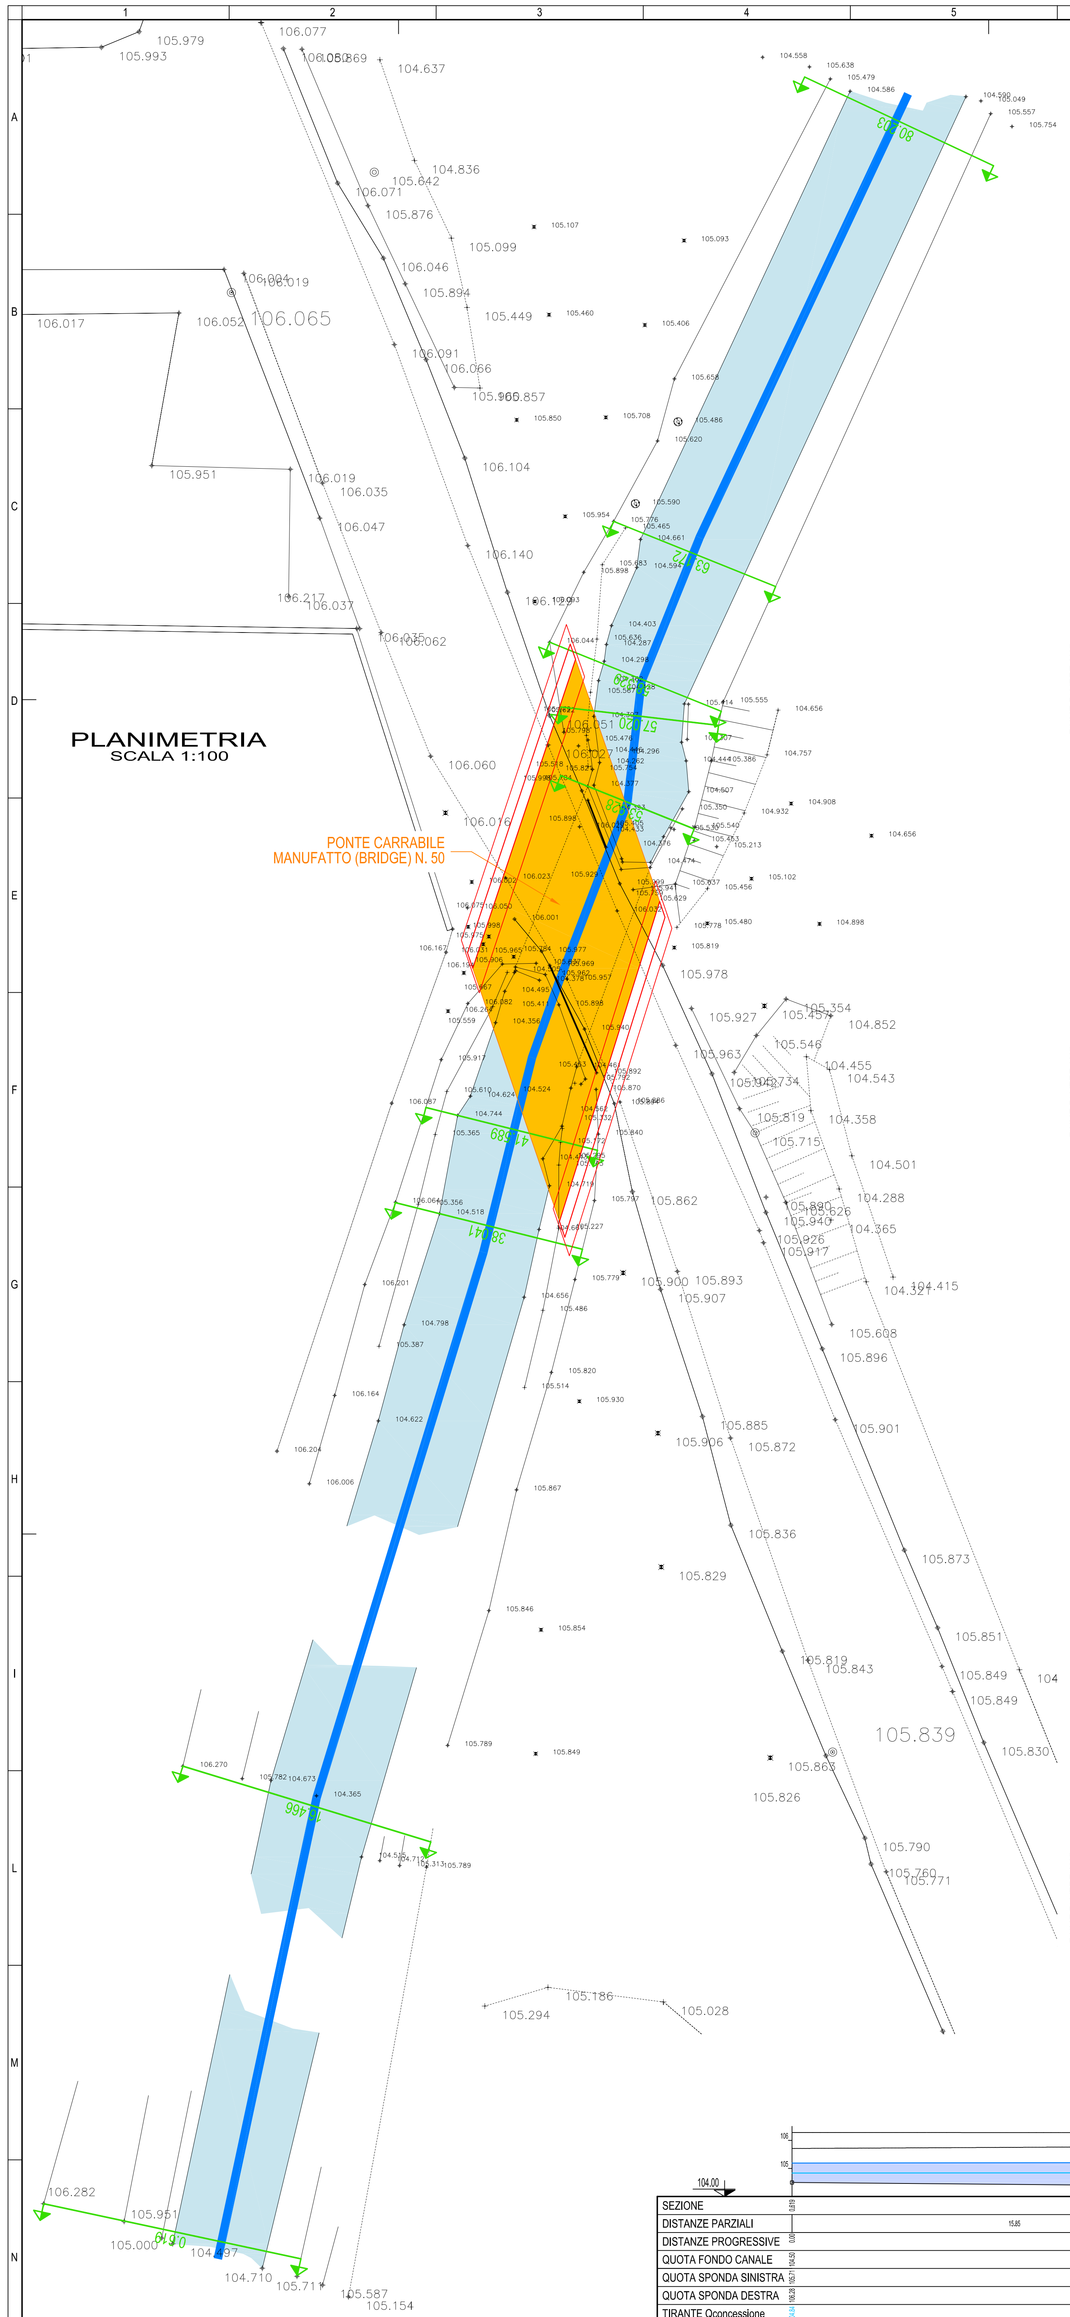

SEZIONI TRASVERSALI
SCALA 1:50

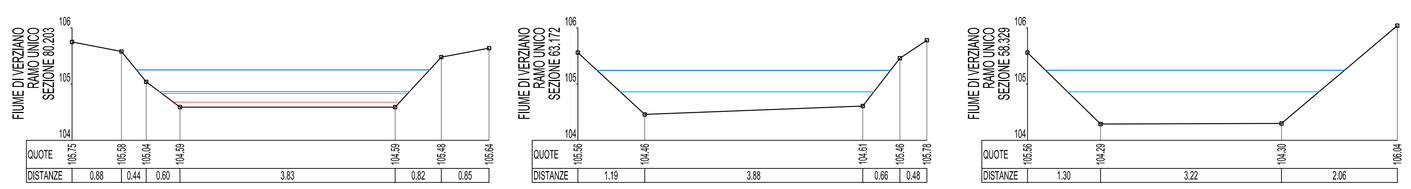

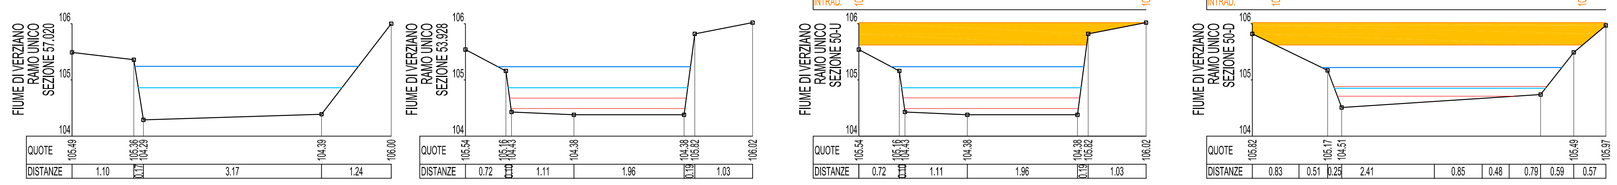

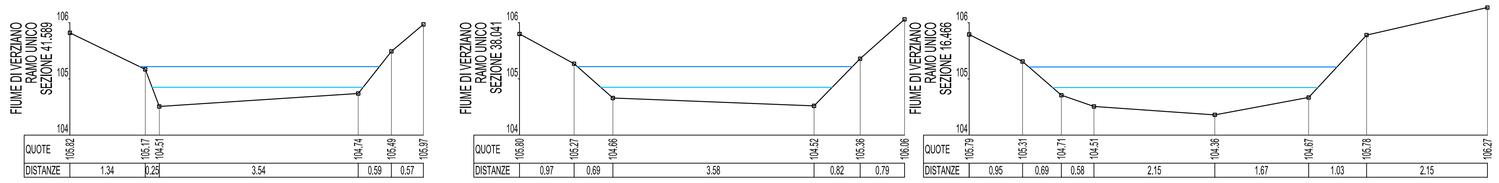

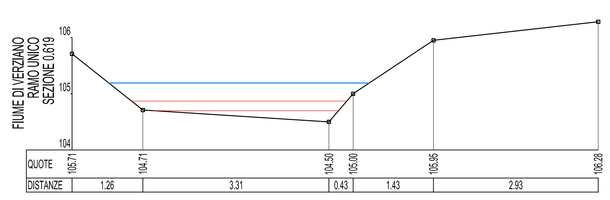

LEGENDA SEZIONI
- FONDO CANALE
- PONTI (BRIDGES) INSERITI NEL MODELLO
- INEFFECTIVE FLOW AREAS
- TIRANTE PER TRANSITO PORTATA DI CONCESSIONE
- TIRANTE PER TRANSITO PORTATA MASSIMA
- ALTEZZE CRITICHE (PER CIASCUN EVENTO)
- LIVELLO ENERGETICO (PER CIASCUN EVENTO)

PROFILO LONGITUDINALE
SCALA 1:100

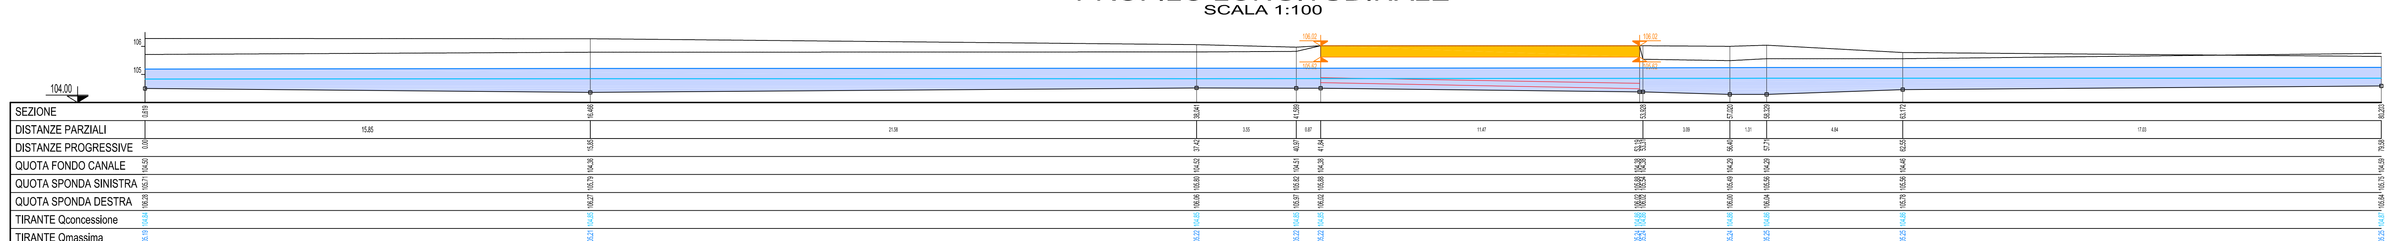

| | | |