


SCUOLA MATERNA "I CILEGGI"  
Via Fiorina Bulgherini, 1A

Ftv 02 + Ftv 03 + Led 02

SCUOLA MATERNA "GIUSEPPE NASCIMBENI"  
Via Paine, 10

Ftv 01

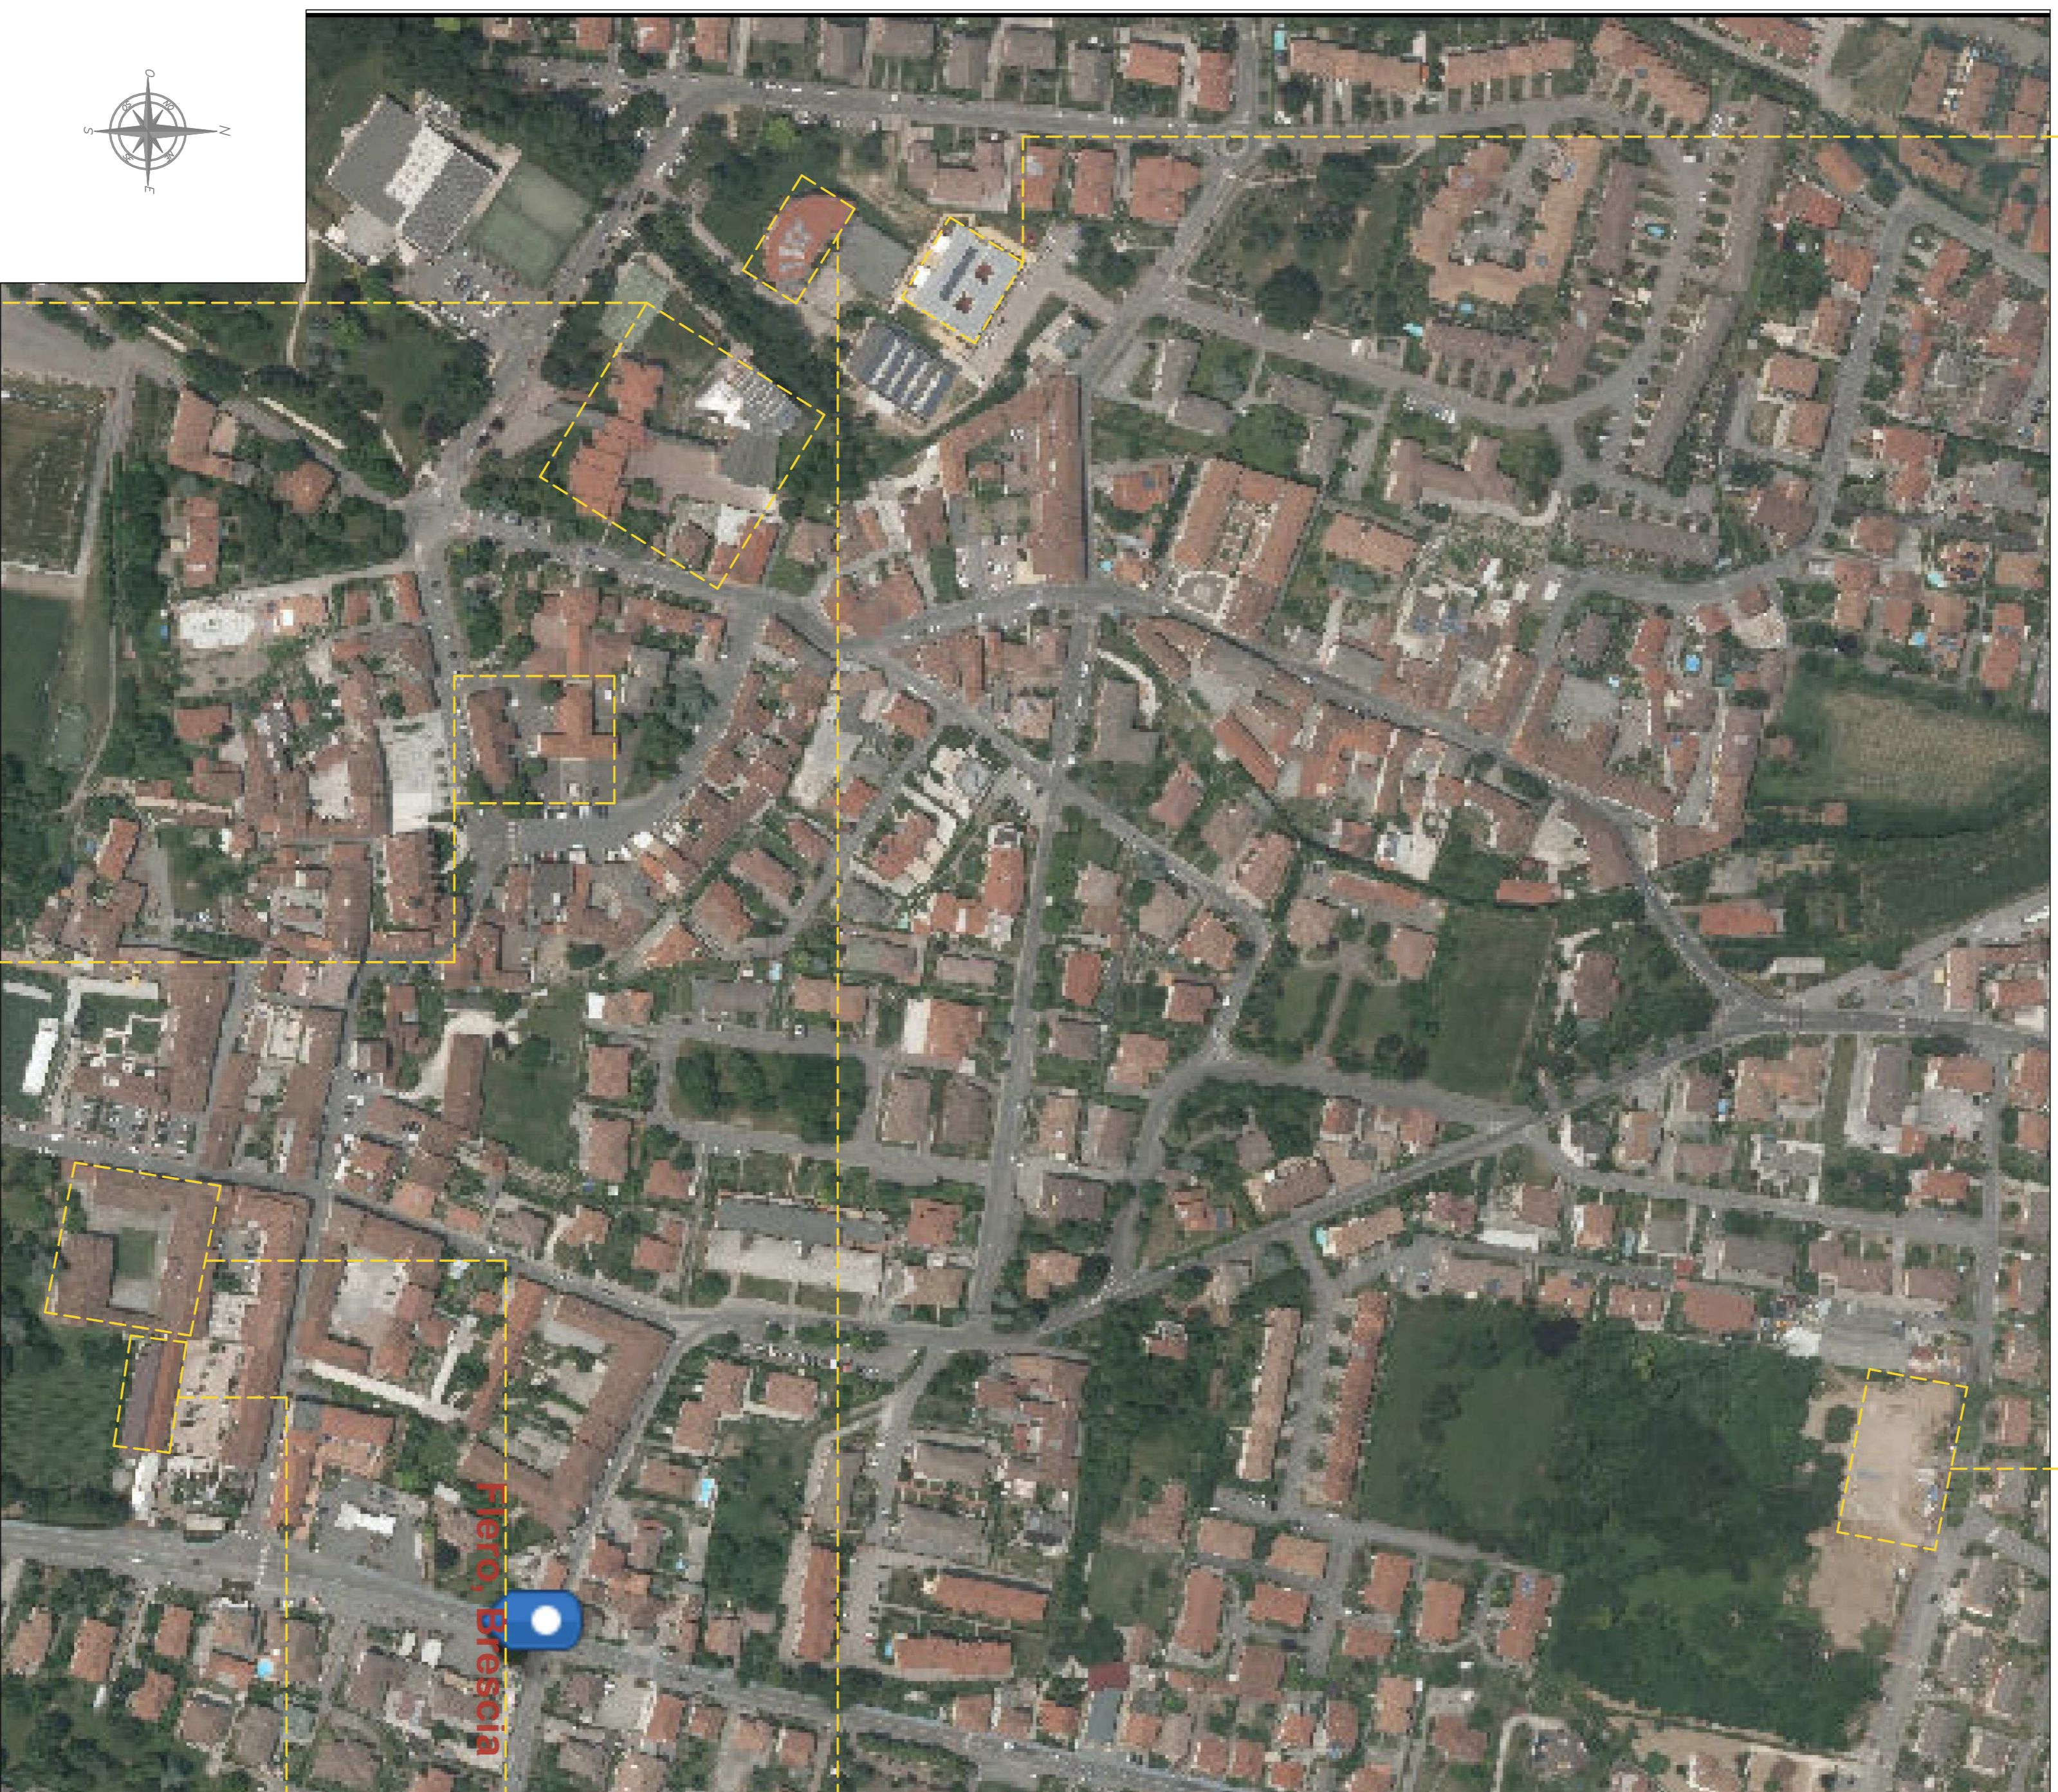

SCUOLA ELEMENTARE  
Via Aldo Moro, 111

Ftv 06 + Led 03

MUNICIPIO  
Piazza Quattro Novembre, 4

Ftv 04 + Led 01

SCUOLA MEDIA "E. RINALDINI"  
Via Aldo Moro, 109  
Led 04


TEATRO "LE MUSE" - Ftv03 su S.M. "I CILEGGI"  
Via Fiorina Bulgherini, 1A

BIBLIOTECA  
APPARTAMENTI DI VIA MAZZINI  
Via Mazzini, 11  
Led 06

BOCCIODROMO "VILLA GRASSEN"  
Via Mazzini, 11  
Ftv 05 + Led 05

LEGENDA	
Ftv 01	Impianto fotovoltaico da 62,55 kWp - Scuola Materna "Nascimbeni"
Ftv 02	Impianto Fotovoltaico da 34,2 kWp - Scuola Materna "I Cileggi"
Ftv 03	Impianto Fotovoltaico da 95,9 kWp - Teatro "La Muse"
Ftv 04	Impianto Fotovoltaico da 44,8 kWp - Municipio
Ftv 05	Impianto Fotovoltaico da 95,9 kWp - Barchidromo
Ftv 06	Impianto Fotovoltaico da 1820 kWp - Scuola Elementare "A. Moro"
Led 01	Lampade LED Municipio - Potenza PNE 13 kW Potenza POST 5,3 kW
Led 02	Lampade LED Scuola Materna "I Cileggi" - Potenza PNE 6,9 kW Potenza POST 2,1 kW
Led 03	Lampade LED Scuola Elementare "A. Moro" - Potenza PNE 23,8 kW Potenza POST 9 kW
Led 04	Lampade LED Scuola Media "E. Rinaldini" - Potenza PNE 13,1 kW Potenza POST 5,4 kW
Led 05	Lampade LED Barchidromo - Potenza PNE 2,7 kW Potenza POST 1,3 kW
Led 06	Lampade LED Biblioteca - Potenza PNE 22 kW Potenza POST 1 kW

KEY MAP

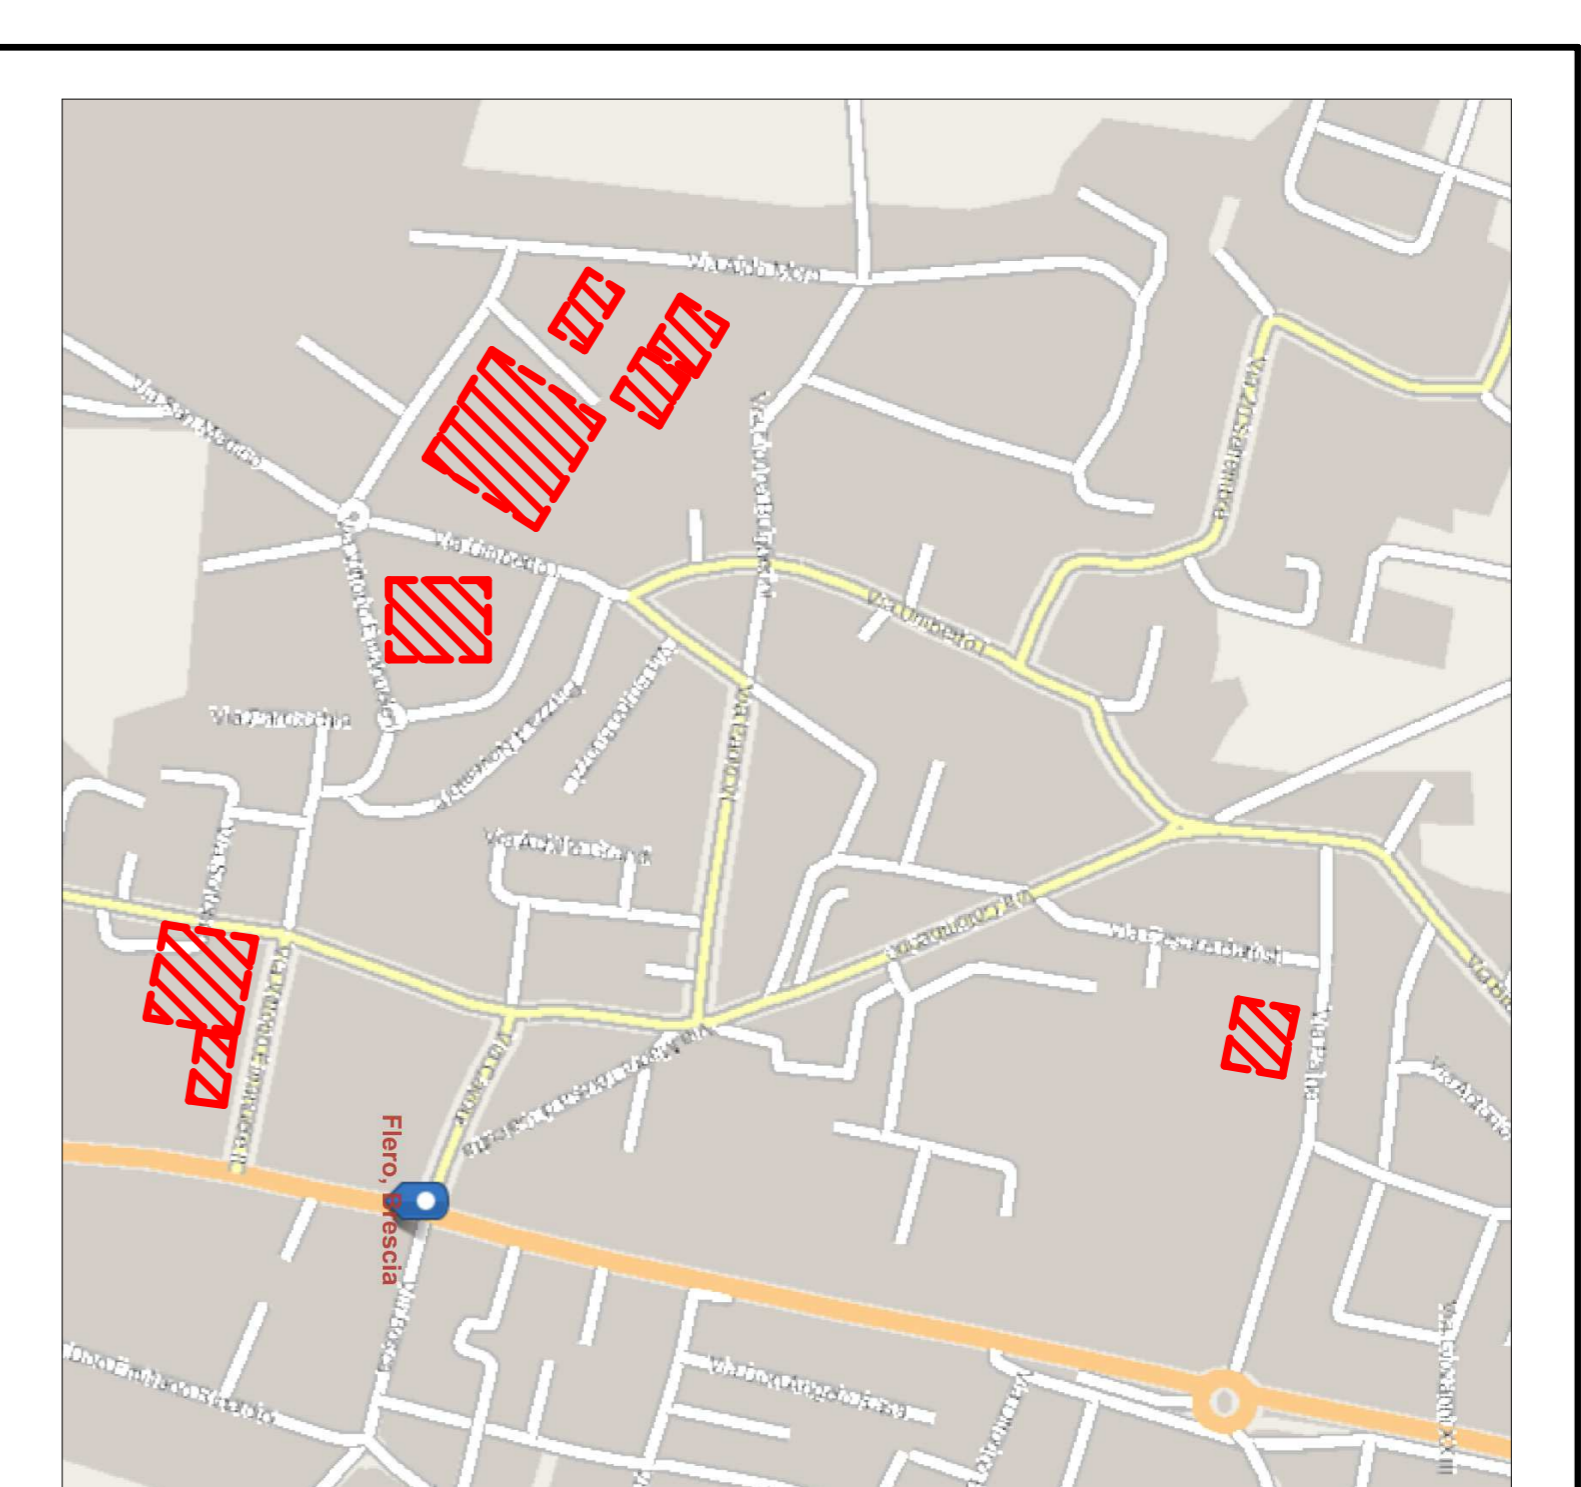

**PROGETTO DI FATTIBILITÀ**  
**Efficientamento Energetico Comune di Flero**

Comune di Flero  
Provincia di Brescia

*Objetto:*

Interventi per Efficientamento Energetico Edifici Pubblici del Comune di Flero

 **COMUNE DI FLERO**  
Piazza Quattro Novembre, 4 - 25020 Flero (BS)

*Documentazione di progetto:*  
**Corografia generale con**  
**Localizzazione degli Interventi**

TAV 01

Questo disegno è di proprietà esclusiva dello Studio Associato IDRACON. È vietata la riproduzione totale o parziale senza il previo consenso di IDRACON

COMMITTENTE:  
Comune di Flero

INCARICO:  
Determinazione Dirigenziale N. 44 del 09/02/2021

PROGETTISTA:  
Dot. Ing. Mauro Faberi

SCALA:  
1:5000

PRIMA EMISSIONE:  
Marzo 2021

ASCHIVIO:  
Idracon202124

Studio Associato di Ingegneria IDRACON - Servizi di Progettazione e Consulenza  
Via Asolo, 19/O - Veduggio (MI) 20132 (0362/90980)  
Tel. +39 0365 999387 - Fax +39 0365 992362 - Mail: info@idracon.it - www.idracon.it

