

Foto 01

Foto 02

Foto 03

CONFIGURAZIONE IMPIANTO

CAPPO FTV	NUMERO MODULI	ORIENTAMENTO	INCLINAZIONE	POTENZA	MONTAGGIO	ACCUMULO
04a	62	sud - est	18°	217 kWp	Parz. integrato	ioni di Litio
04b	66	sud/est - est	18°	231 kWp	Parz. integrato	1,2 kWh


CARATTERISTICHE MODULI TIPO (da definire)

MARCA: MODELLO: POTENZA NOMINALE POTIZZATA:	DA DEFINIRE DA DEFINIRE 530 WP
DIMENSIONI POTIZZATE: PESO POTIZZATO: PROTEZIONE:	1140x1030x32 mm 19,9 kg IP67




CARATTERISTICHE INVERTER e ACCUMULO TIPO (da definire)

MARCA: MODELLO: DATI DI ENTRATA DC NUMERO MPPT NECESSARI:	DA DEFINIRE DA DEFINIRE 2
DATI DI USCITA AC TENSIONE NOMINALE: FREQUENZA NOMINALE: DIMENSIONI POTIZZATE: PESO POTIZZATO: PROTEZIONE:	400 V 3-NPE 50 Hz 735x510x225 mm 13,4 kg IP50
MARCA: MODELLO: DATI BATTERIA TECNOLOGIA: ENERGIA UTILIZZABILE:	DA DEFINIRE DA DEFINIRE 7,2kWh IONI DI LITIO
DATI DI ENTRATA DC MIN. TENSIONE INGRESSO FV: MAX. TENSIONE INGRESSO FV: MAX CORRENTE INGRESSO FV: MAX CORRENTE CARICA/SCARICA: NUMERO INGRESSI LATO DC FV: MAX POTENZA DI CARICA/SCARICA:	240V 10000V 25A 18A 1 1,5-2,7 kW
DATI DI USCITA AC TENSIONE NOMINALE: FREQUENZA NOMINALE: DIMENSIONI POTIZZATE: PESO POTIZZATO: PROTEZIONE:	400 V 3-NPE 50 Hz 920x384x277 mm 75 kg IP54

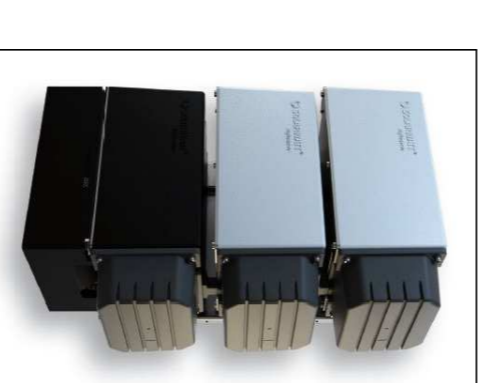

KEY MAP

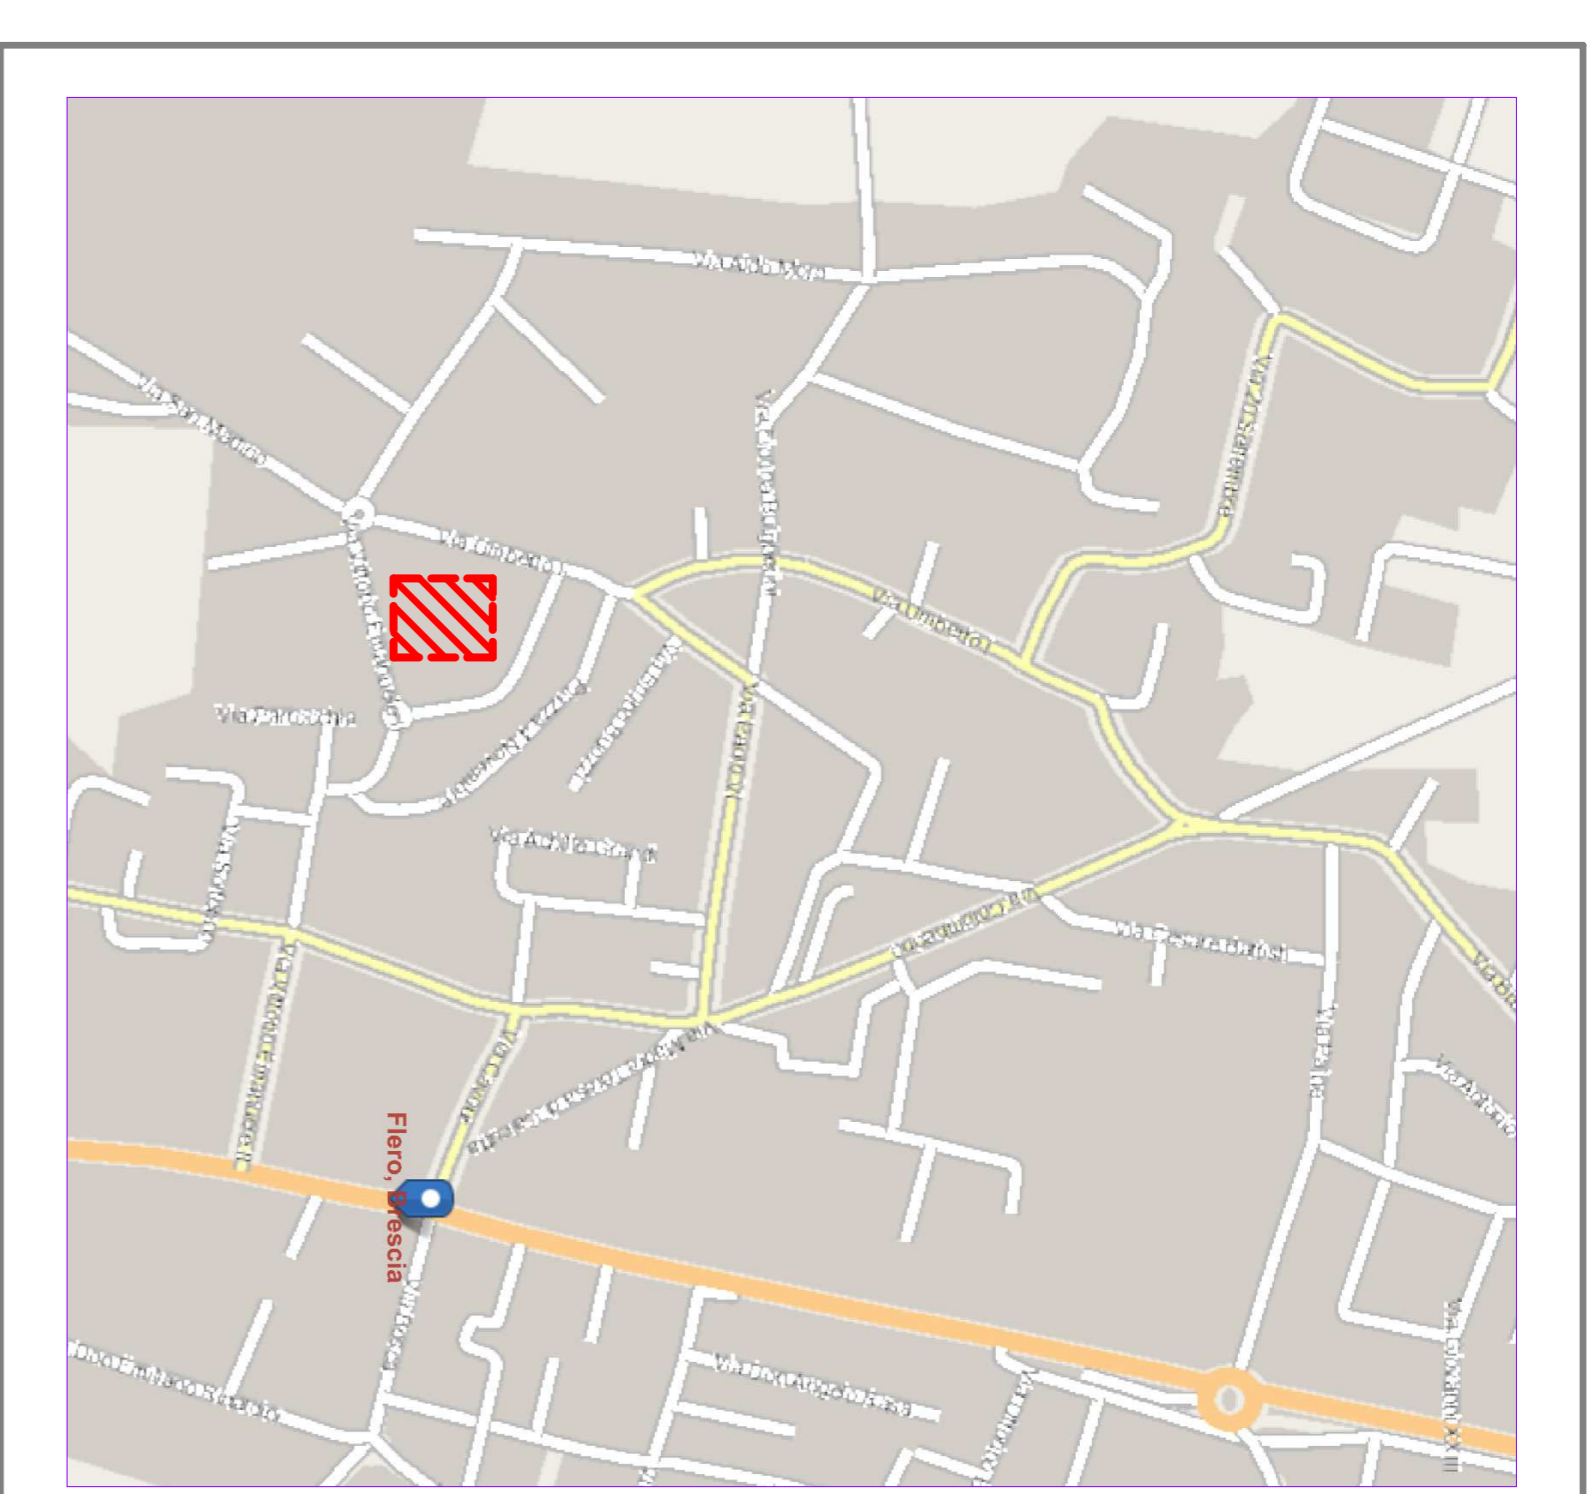

**PROGETTO DI FATTIBILITÀ
Efficientamento Energetico Comune di Flero**

Comune di Flero
Provincia di Brescia

Operatore
Interventi per Efficientamento Energetico Edifici Pubblici del Comune di Flero

COMUNE DI FLERO
Piazza Quattro Novembre, 4 - 25020 Flero (BS)

Documentazione di progetto
Stato di Progetto: Impianti Fv04a e Fv04b
Municipio

TAV 04

Questo disegno è di proprietà esclusiva dello Studio Associato IDRACON. È vietata la riproduzione totale o parziale senza il previo consenso di IDRACON

COMMITTENTE:
Comune di Flero

INCARICO:
Determinazione Dirigenziale N. 44 del 09/02/2021

PROGETTISTA:
Dot. Ing. Mauro Faberi

ASCHIVIO:
Idracon/2021/134



PRIMA EMISSIONE:
MARZO 2021

Studio Associato di Ingegneria IDRACON - Servizi di Progettazione e Consulenza
Via Asolo, 19/0 - Veduggio (RI) 0714559980
Via Salaria, 1000 - Roma 0649100000
Tel. +39 0345 599387 - Fax +39 0345 592362 - Mail: info@idracon.it - www.idracon.it