




PROGETTO\_PIANO TERRA

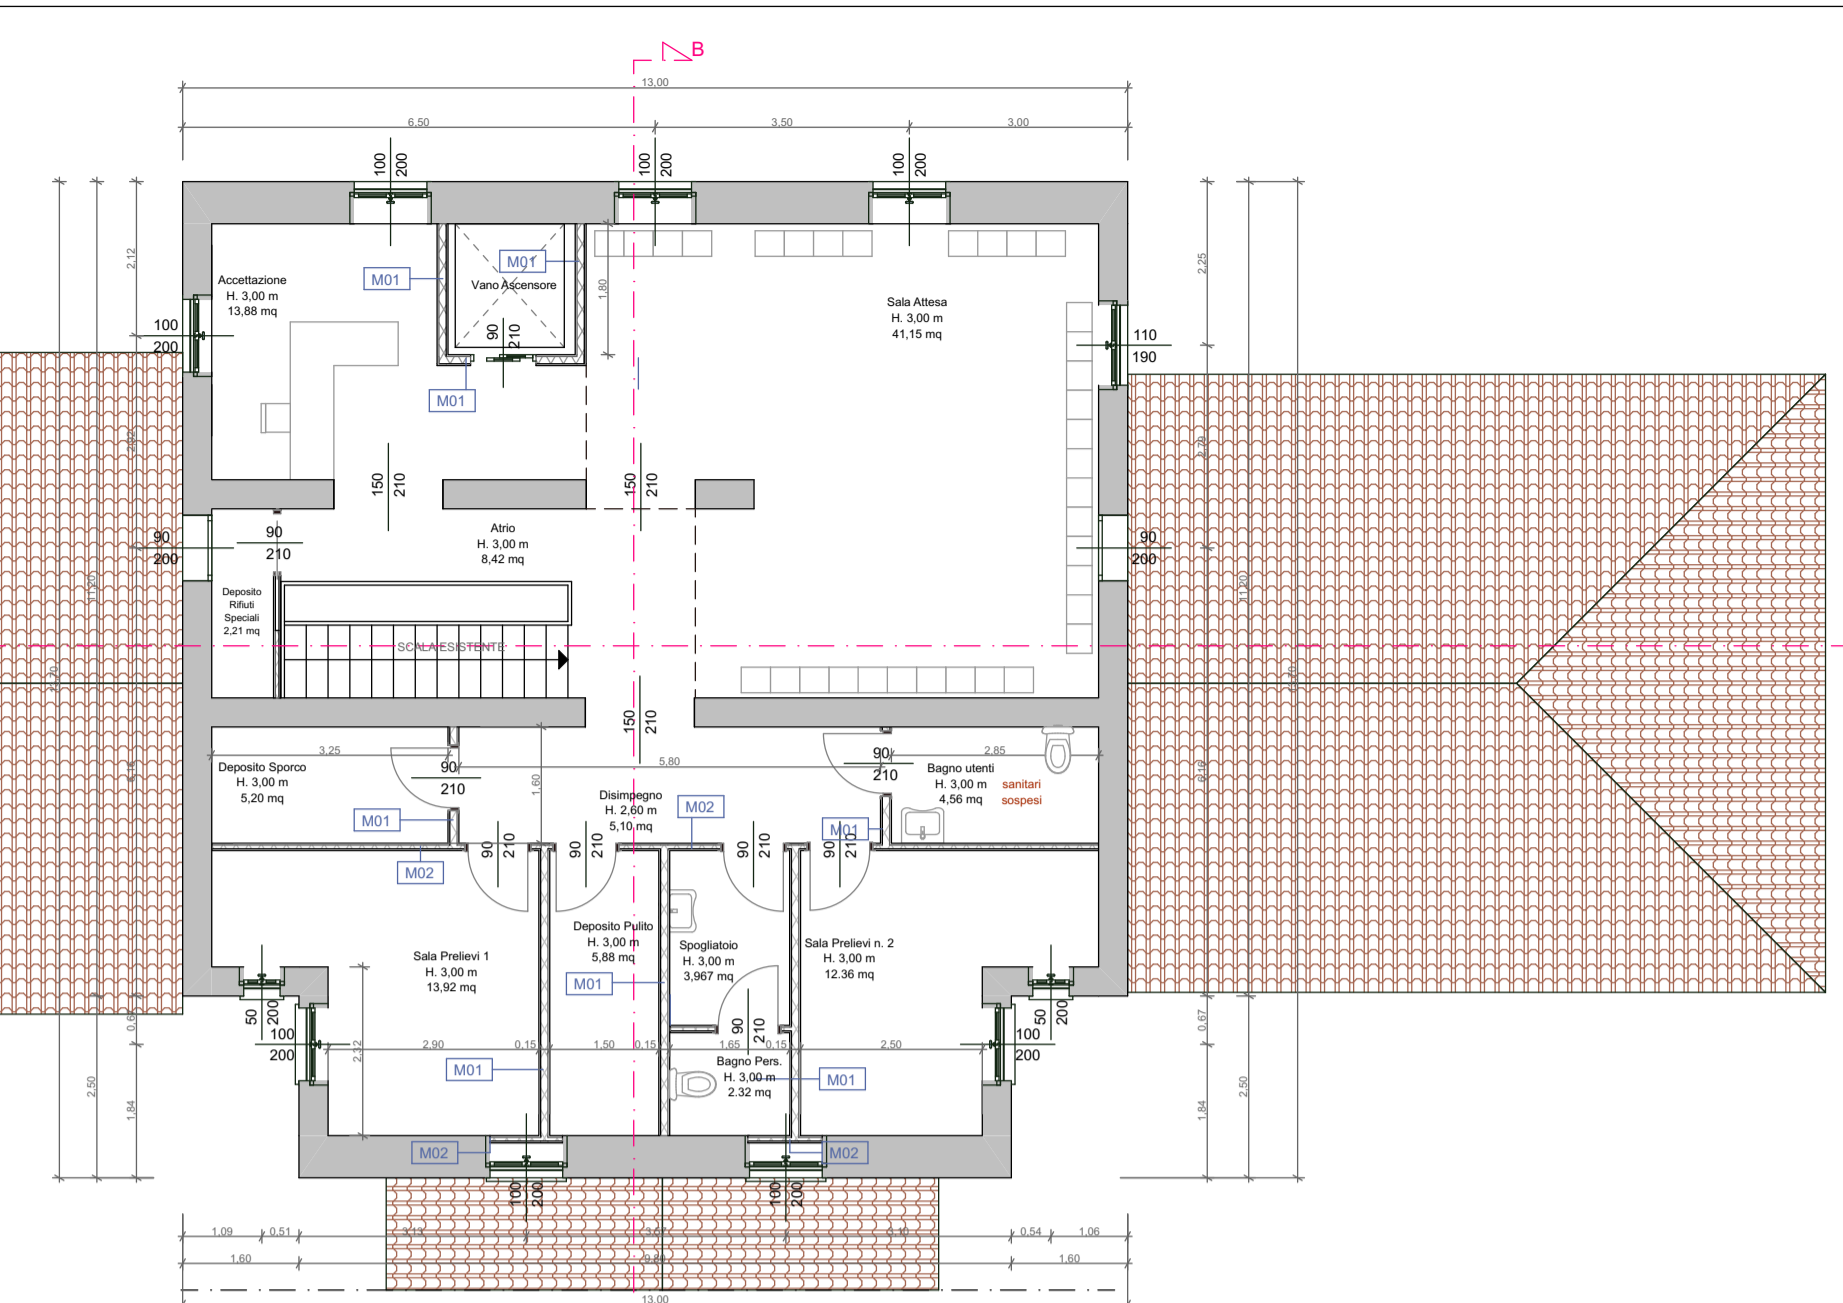

PROGETTO\_PIANO PRIMO

**LEGENDA**

- MURATURE ESISTENTI NON OGGETTO D'INTERVENTO
- AREA NON OGGETTO D'INTERVENTO

**M.01\_ parete incartongesso sp.15 cm**

COMPOSIZIONE	SPESORE cm
Doppio intonaco in cartongesso sp. 1,25 cm	2,50
Struttura sp. 5,00 cm e lana di roccia sp. 4cm	5,00
Struttura sp. 5,00 cm e lana di roccia sp. 4cm	5,00
Doppio intonaco in cartongesso sp. 1,25 cm	2,50
<b>SPESORE TOTALE</b>	<b>15,00</b>

**M.02\_ parete incartongesso sp.10 cm**

COMPOSIZIONE	SPESORE cm
Doppio intonaco in cartongesso sp. 1,25 cm	2,50
Struttura sp. 5,00 cm e lana di roccia sp. 4cm	5,00
Doppio intonaco in cartongesso sp. 1,25 cm	2,50
<b>SPESORE TOTALE</b>	<b>10,00</b>

**COMUNE DI FLERO**  
Provincia di Brescia

COMMITENZA  
COMUNE DI FLERO - Piazza Quattro Novembre, 4 - Flero (Bs)

**PROGETTO DEFINITIVO/ESECUTIVO LOTTO 1**

RISTRUTTURAZIONE EX SCUOLA MATERNA DI FLERO PER REALIZZAZIONE CDI E POLIAMBULATORI

PERIZIA DI VARIANTE

PIANTE PIANO TERRA E PRIMO DI PROGETTO



**A&I**  
Progettazione Integrata  
Via Savona, 22  
25125 - Brescia  
Tel. 030/3373852

PROGETTAZIONE  
Technico Geom. Faini Fabiano  
Arch. Elisabetta Floris

Collaboratori Arch. Gaffuri Valentina  
Ing. Zubani Stefano



TAVOLA  
**P01**

SCALA  
1:100

DATA  
GENNAIO 2020

AGGIORNAMENTO

PROG. ARCHITETTONICA



DELTA PROJECT s.r.l.  
Via Bologna, 9/a - 25075 - Nave (BS)  
Tel. 030/2532734 Fax. 030/2536168  
Direttore tecnico Geom. Faini Fabiano