



COMUNE DI FLERO
Provincia di Brescia

Piazza IV Novembre, 4
25020 Flero (BS)


**BANDO PER L'ASSEGNAZIONE DI
UNA TOMBA DI FAMIGLIA E DI UNO
SPAZIO CIMITERIALE DA ADIBIRE A
TOMBA DI FAMIGLIA - ANNO 2023**

LOTTO 2023/01 - TIPO A - SPAZIO CIMITERIALE

Tipologia: Celletta con pareti in c.a. intonacate
Dim. interne: 2,50x2,35x3,57 m
Sup. del terreno concesso: 7,40 mq
Capacità massima: 4 loculi

Localizzazione

-  ZONA OGGETTO DI CONCESSIONE
-  LIMITE CIMITERIALE

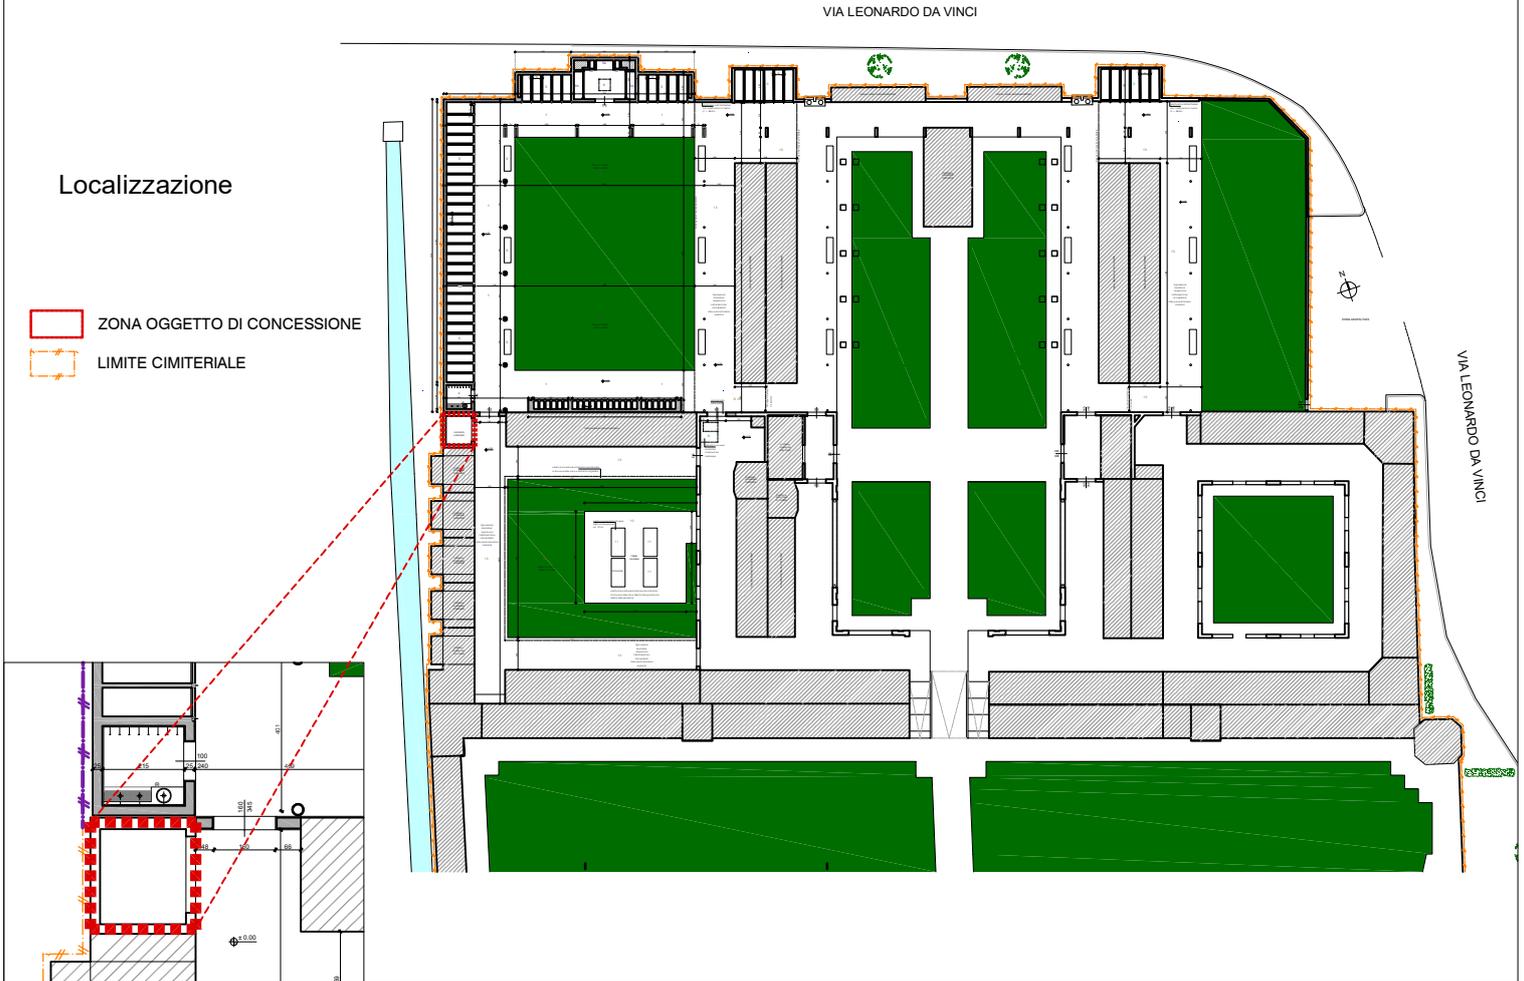

Stato di fatto e schema delle opere da eseguire a cura e spese del concessionario

