




foglio 2

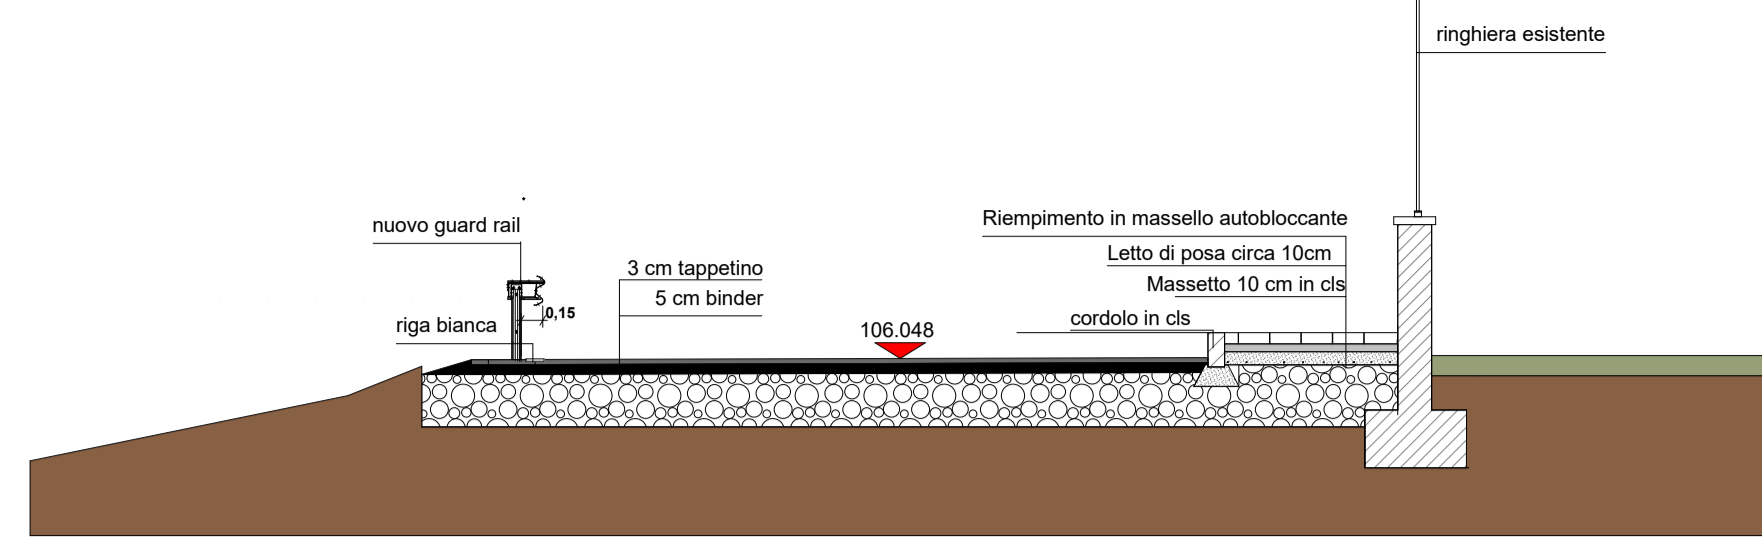

SEZ. A - A

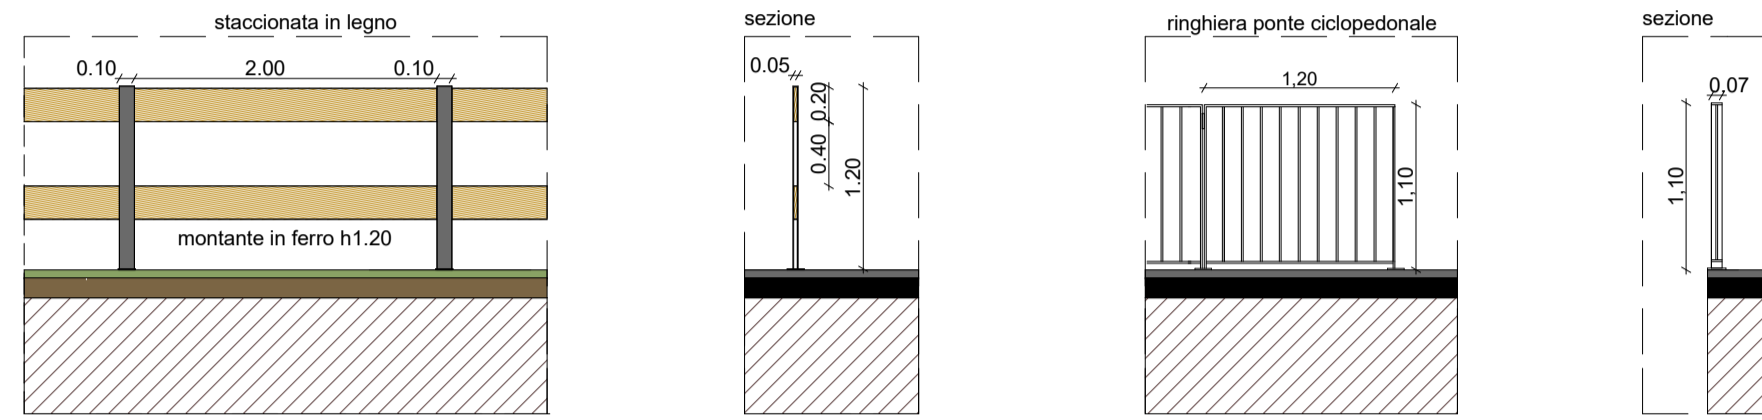


foglio 1

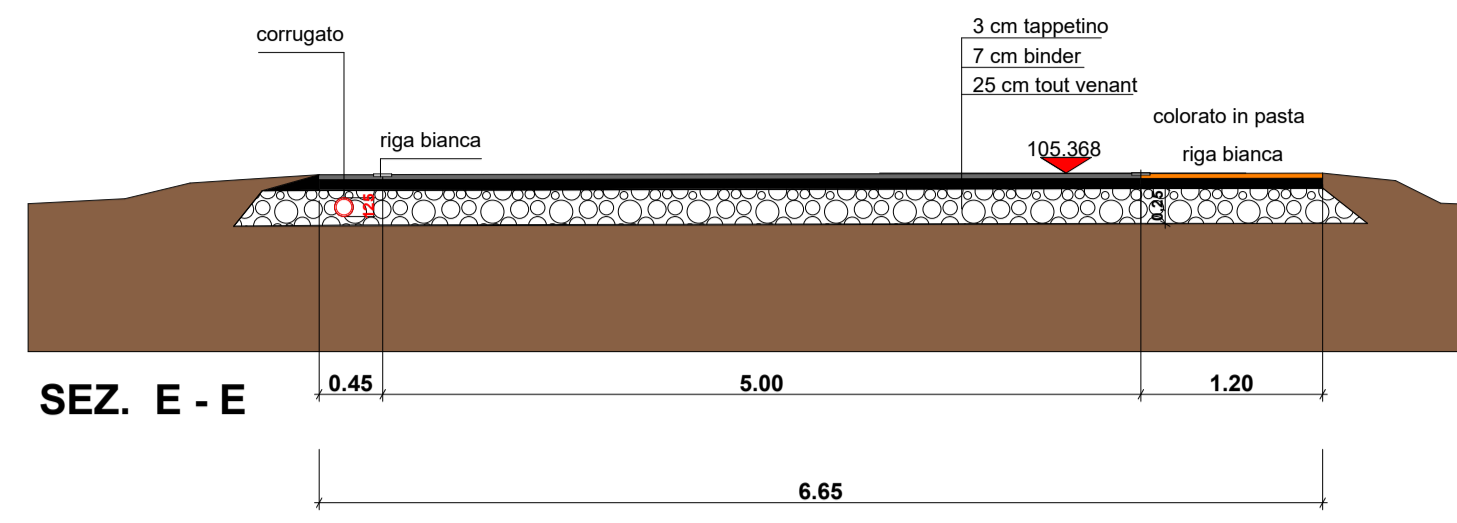


SEZ. E - E

foglio 1

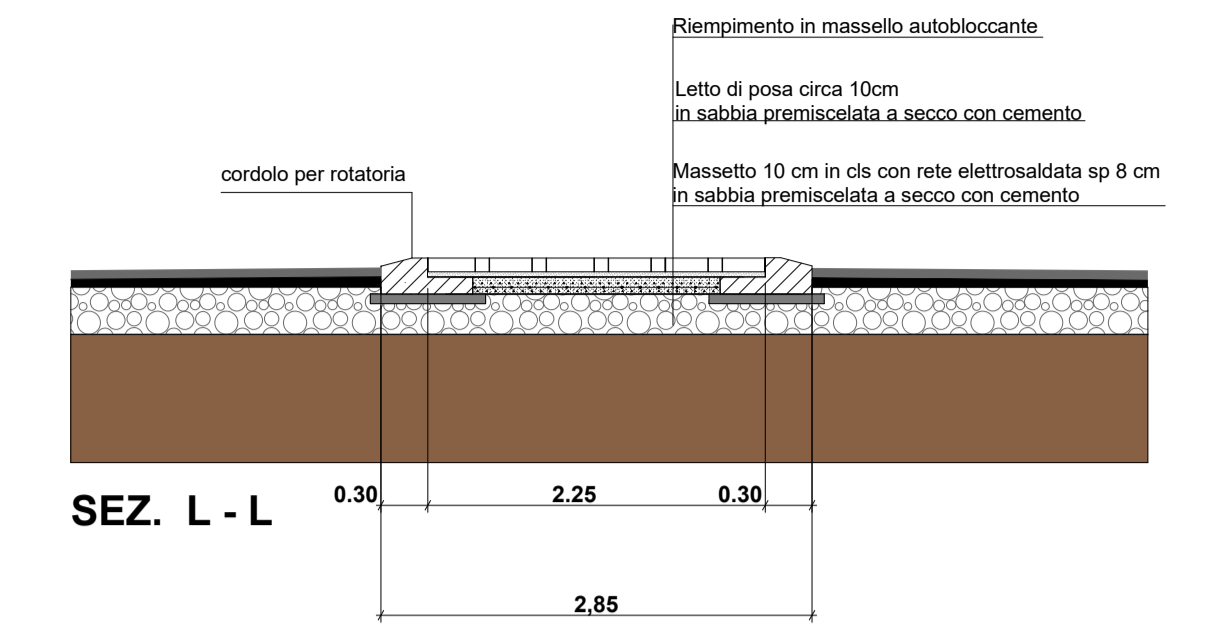


SEZ. L - L

foglio 1

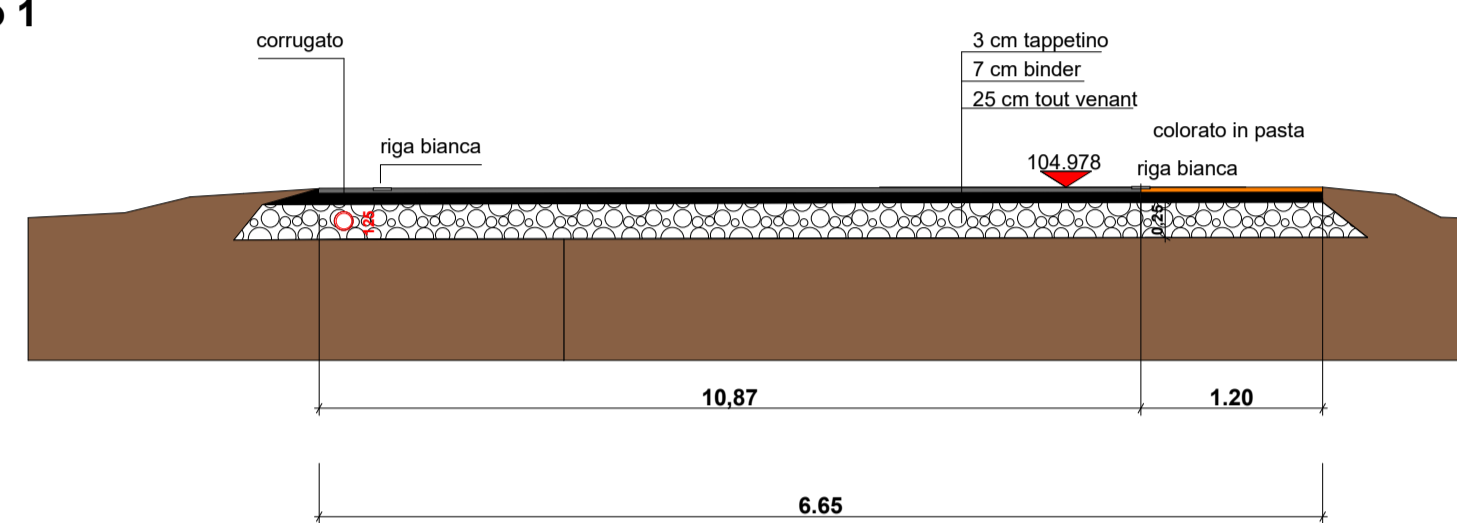


foglio 1

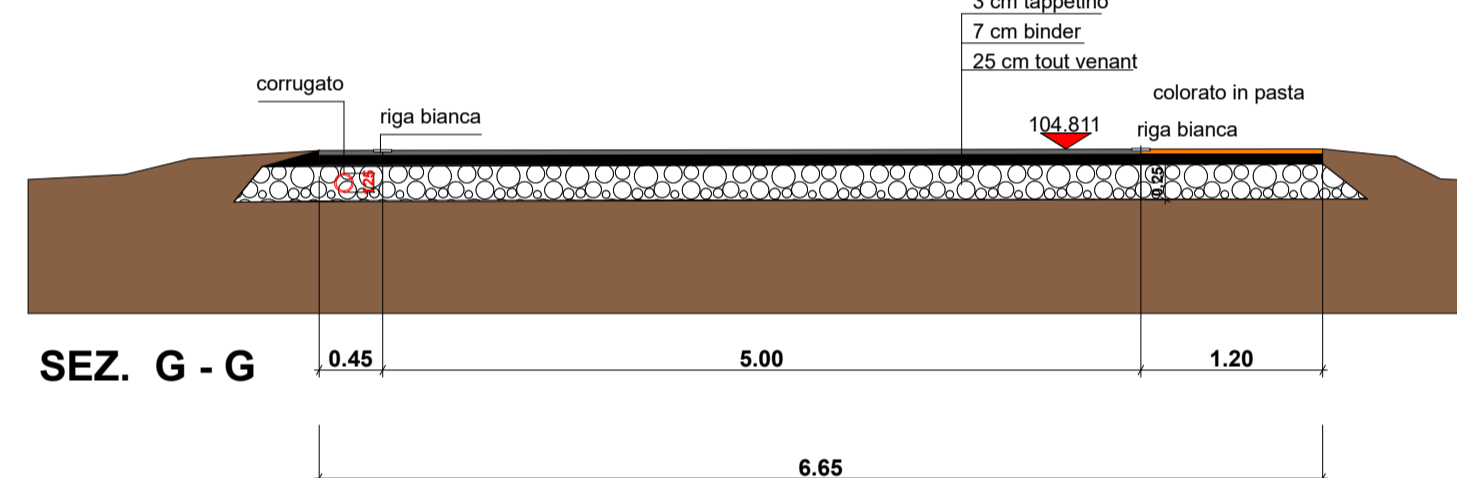


SEZ. G - G

foglio 1

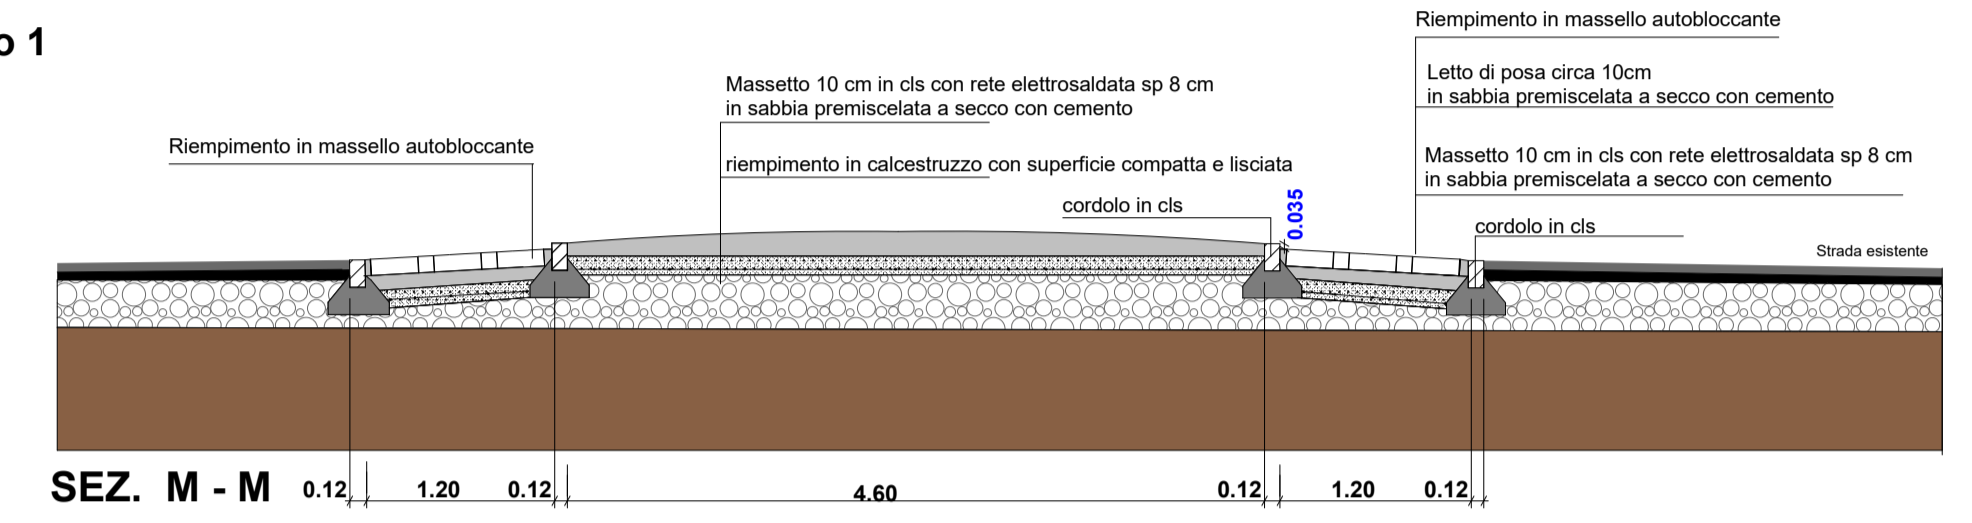


SEZ. M - M

foglio 2

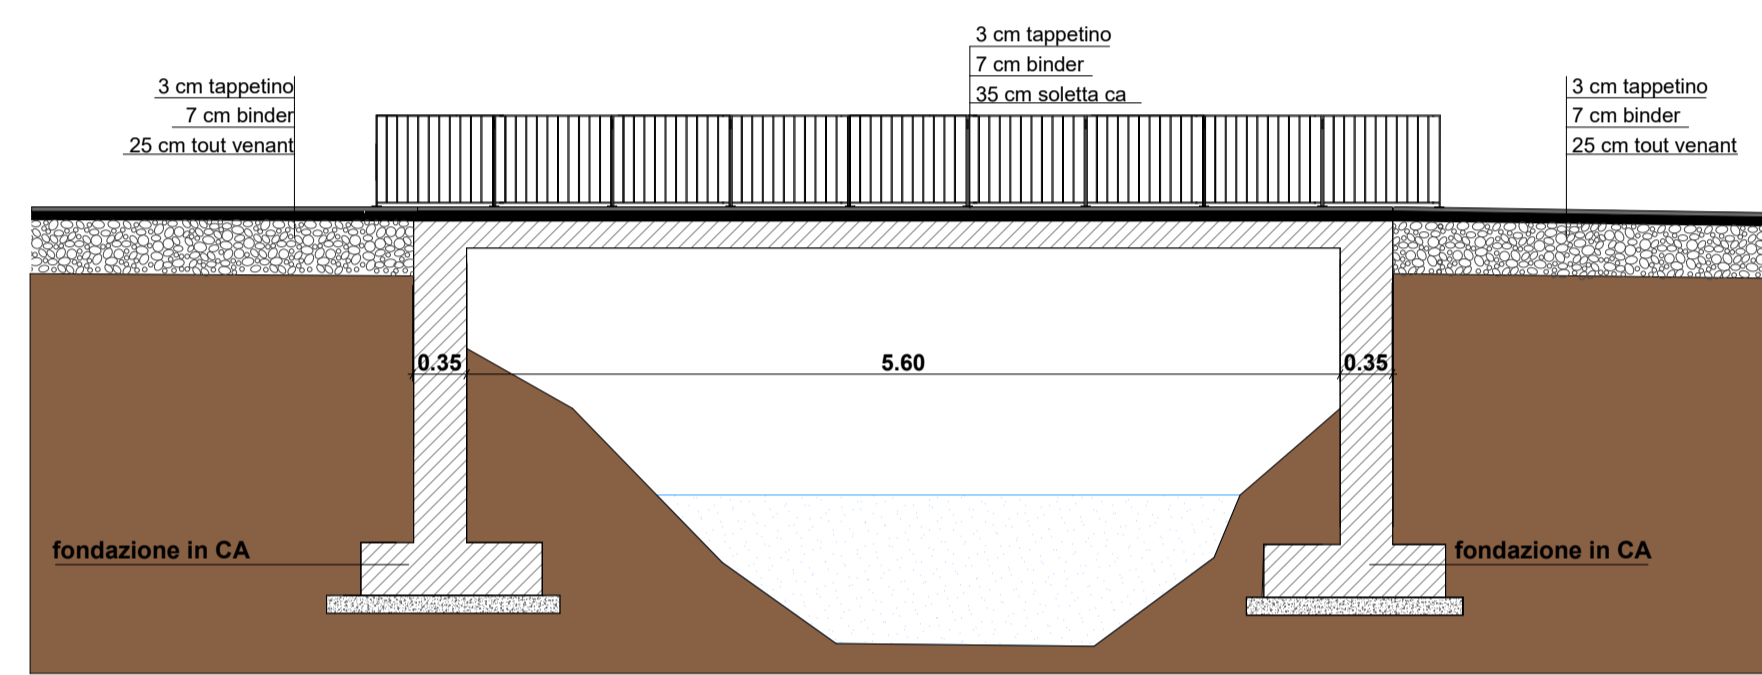


SEZ. B - B

foglio 2

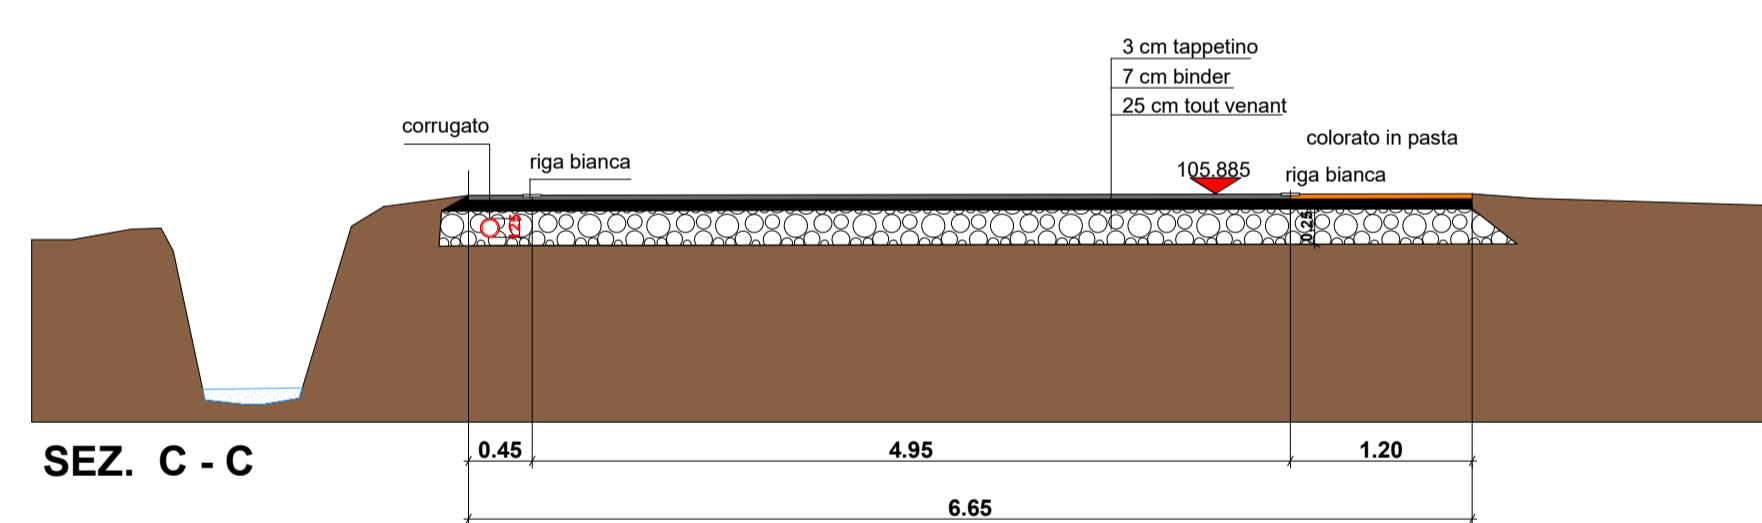


SEZ. C - C

foglio 1

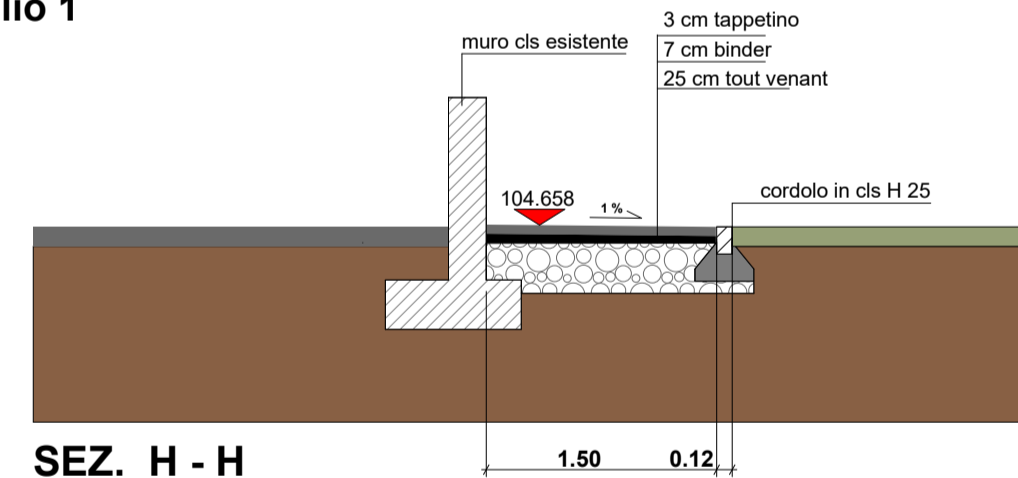


SEZ. H - H

foglio 2

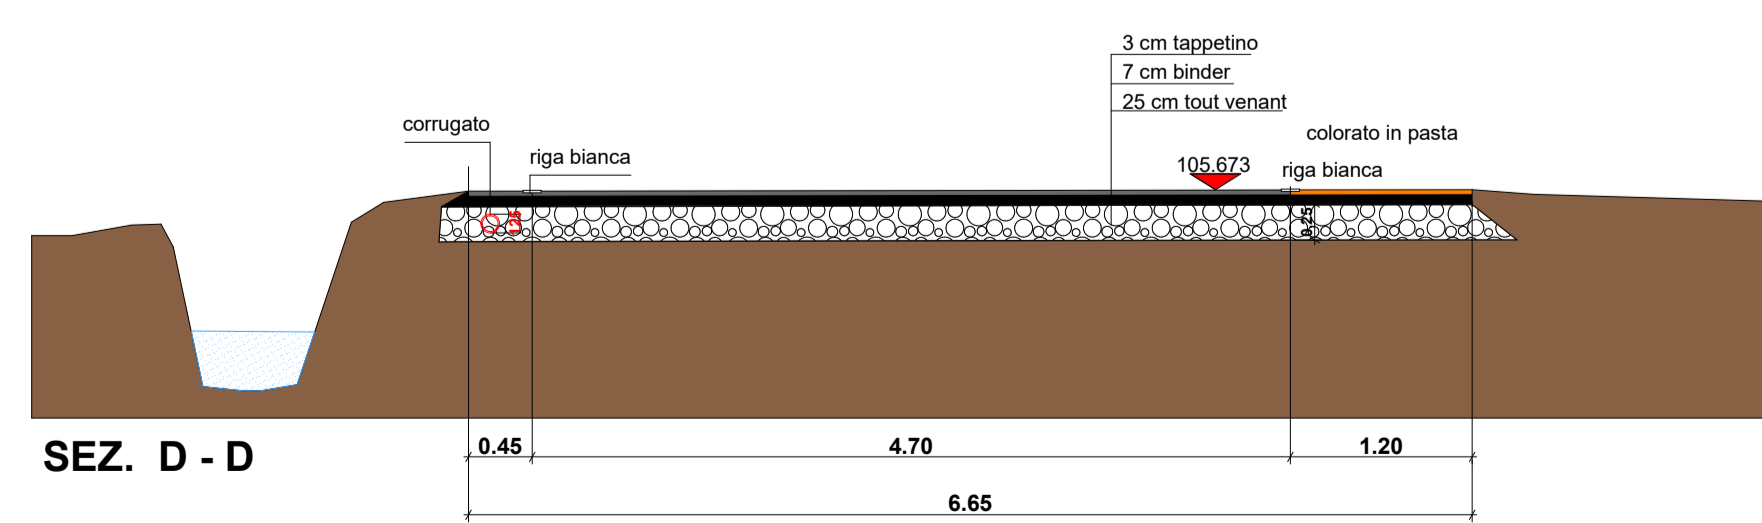

SEZ. D - D

foglio 1

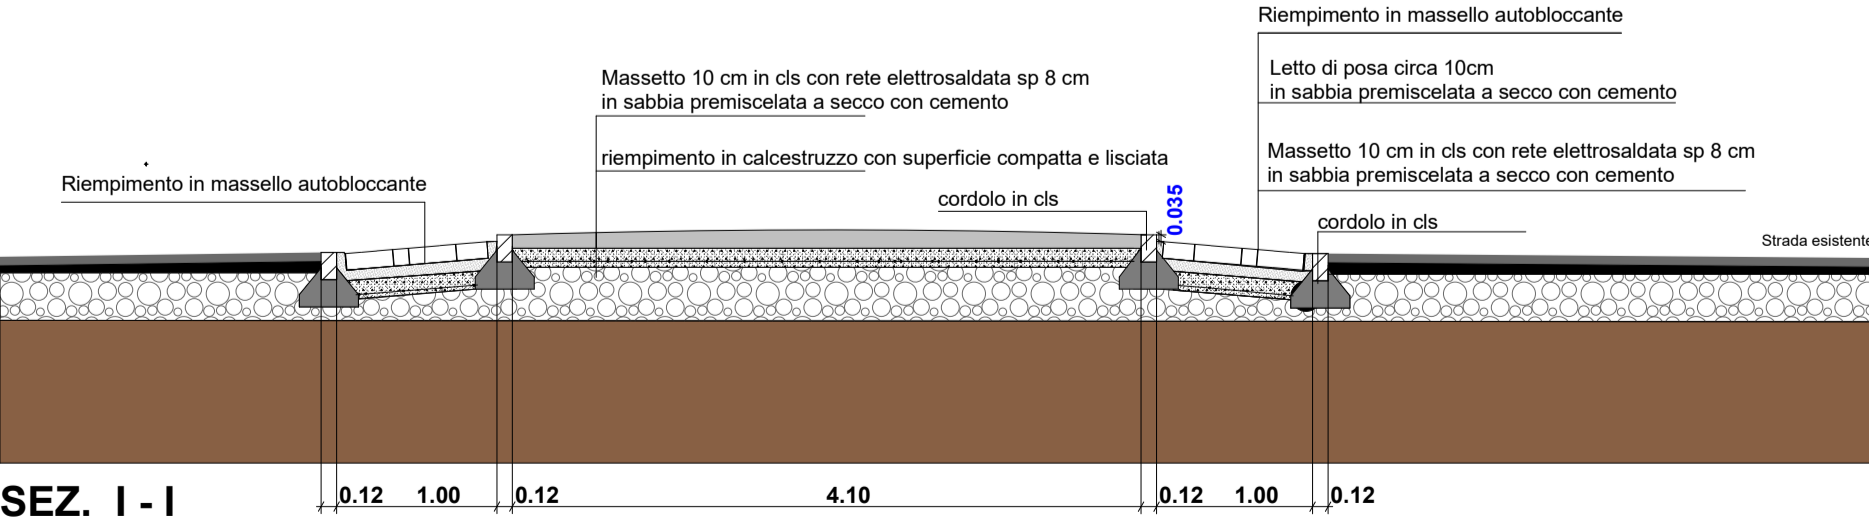

SEZ. I - I

gianluca brescia ingegnere

Via Papa Giovanni XXIII 67/c Azzano Mella 25020

tel 030 5285410 cel 3488554275

progetto	LAVORI DI REALIZZAZIONE NUOVA PISTA CICLOPEDONALE	prima emissione	MAGGIO 2021
localizzazione	FLERO VIA FORNACI	aggiornamenti	
committente	COMUNE DI FLERO		
fase progetto	DEFINITIVO ESECUTIVO		
oggetto tavola	SEZIONI E DETTAGLI COSTRUTTIVI	numero tavola	04
scala	1/500		