



ORTOFOTO scala 1:1.000

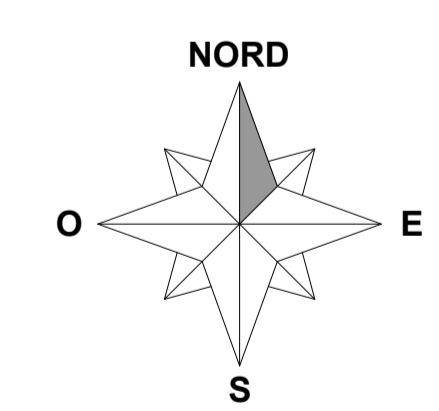

CARTA TECNICA REGIONALE scala 1:5.000

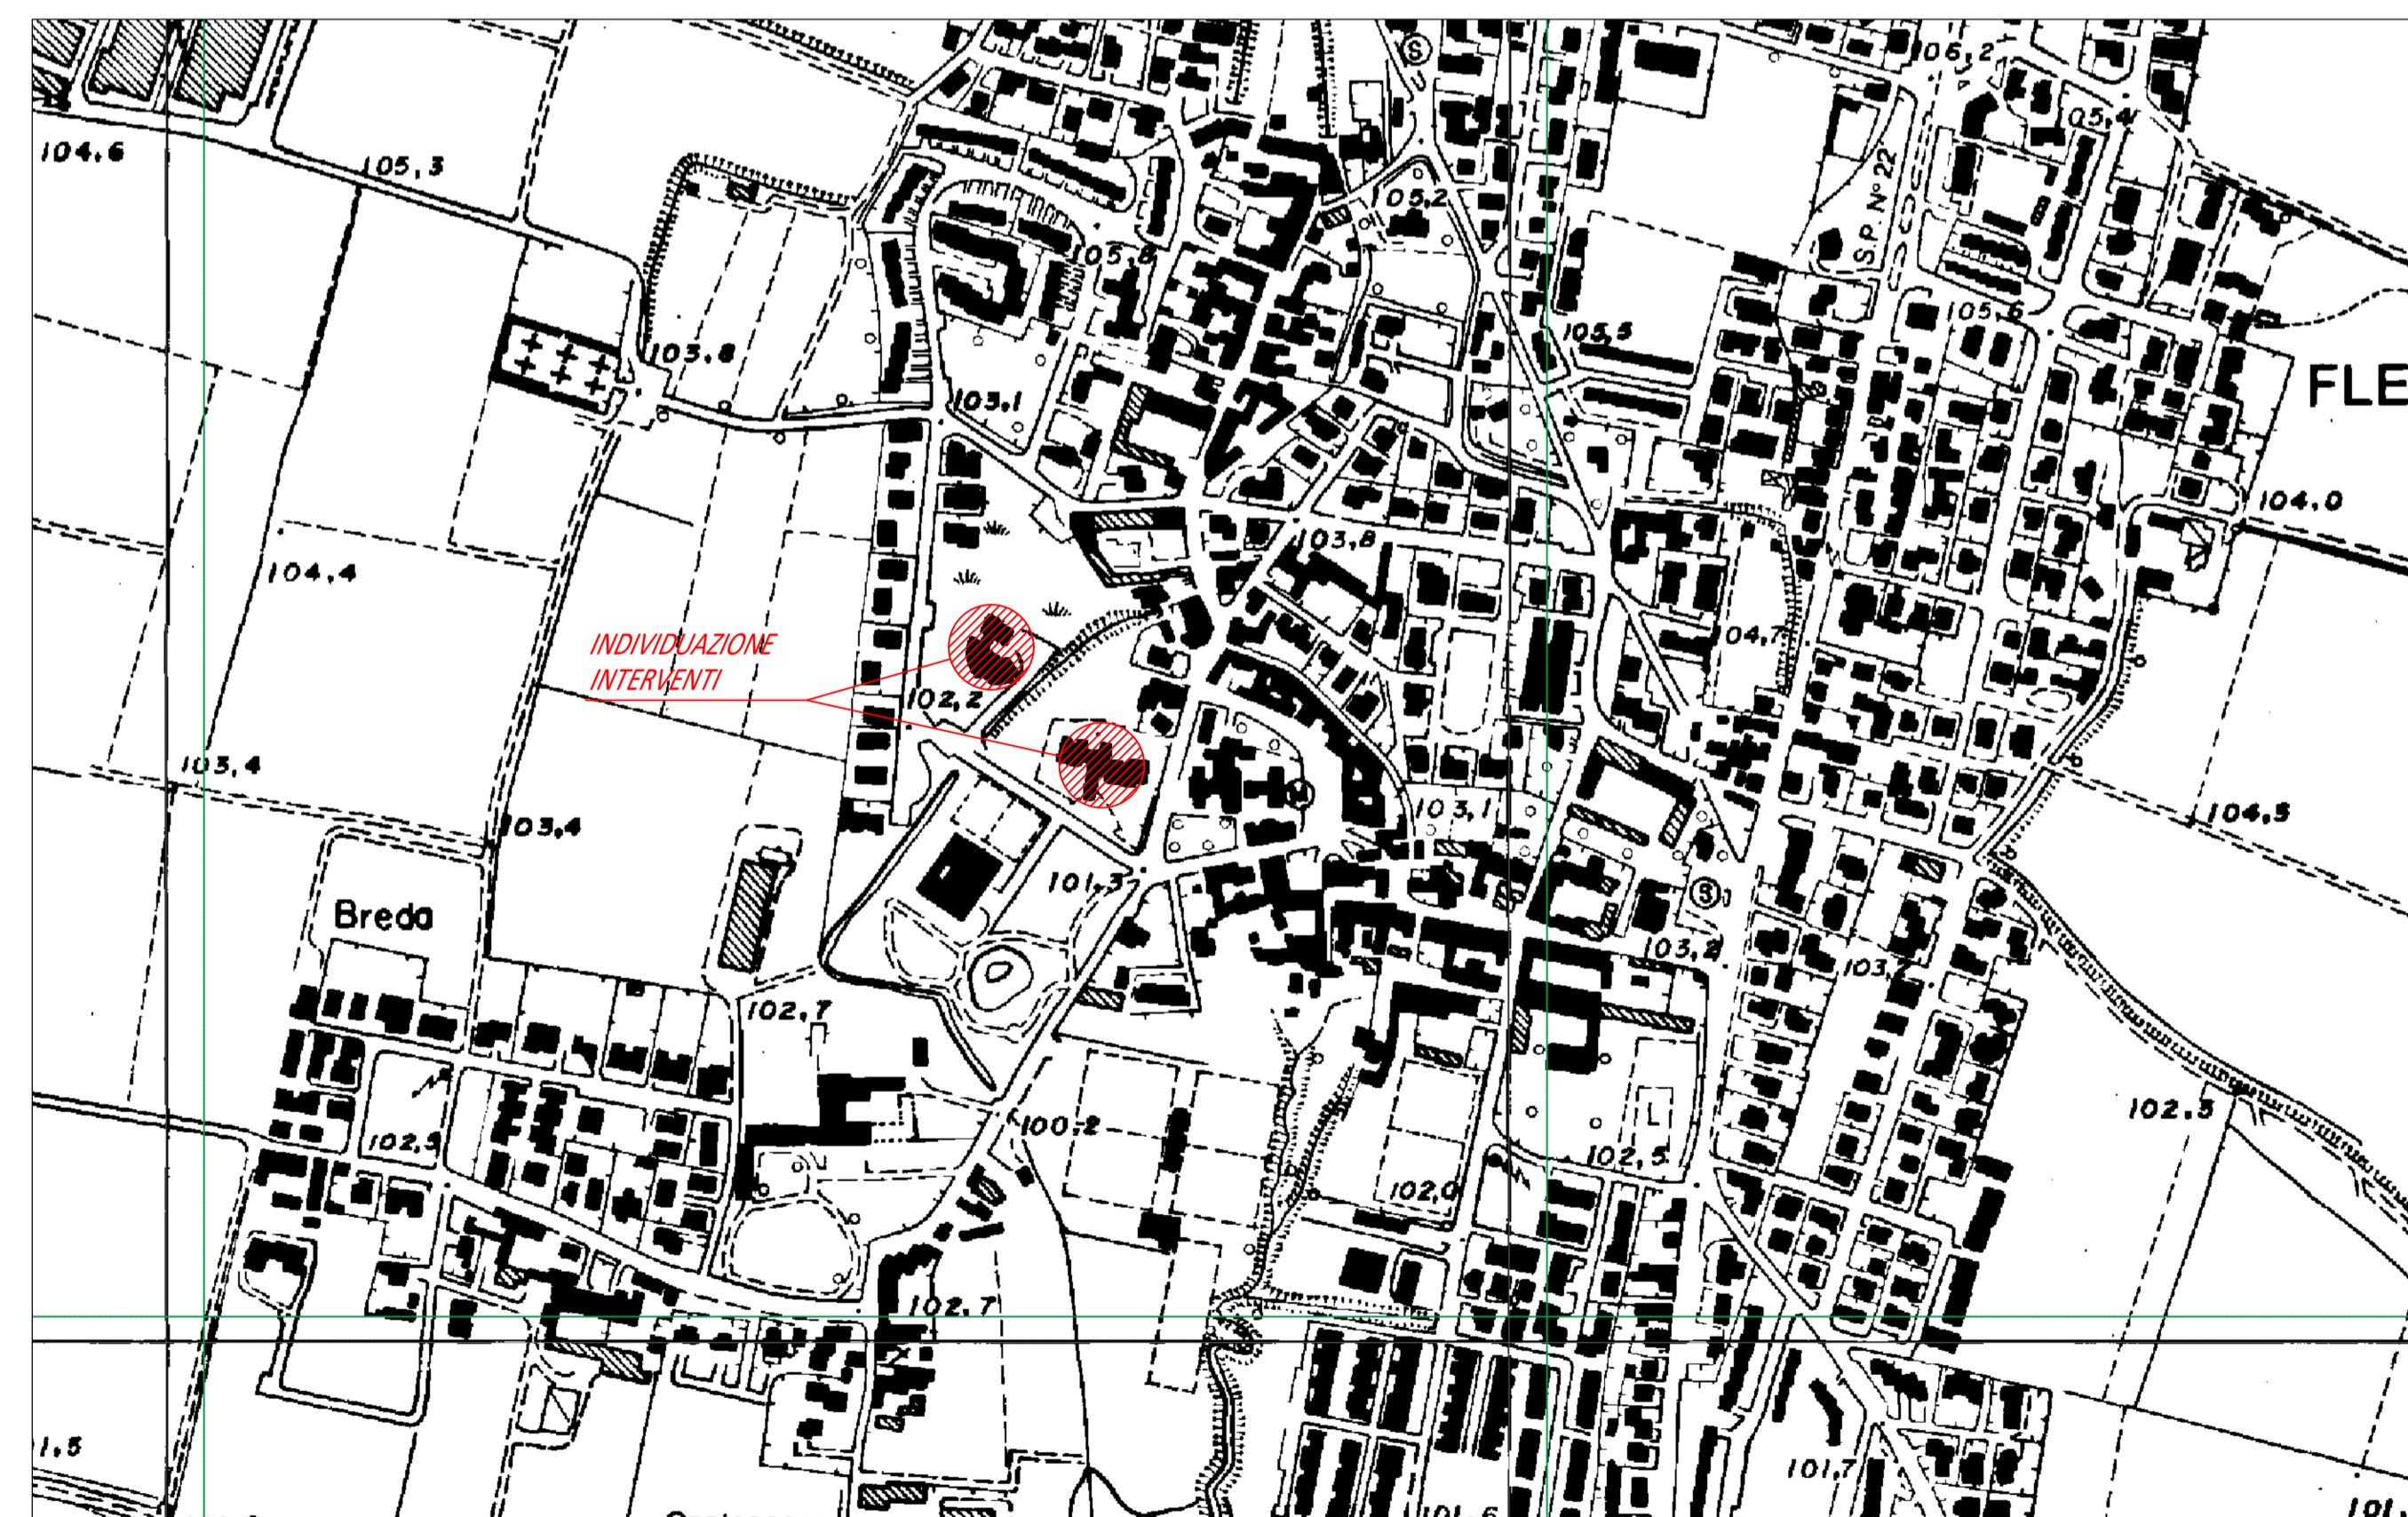

PROGETTO ESECUTIVO
Edifici Scuole primaria e secondaria di primo grado

Comune di Flero - Provincia di Brescia

Oggetto:
ROGETTO ESECUTIVO PER MESSA IN SICUREZZA, TRAMITE RINFORZO SISMICO DEI SOLAI, DEGLI EDIFICI SCOLASTICI SCUOLA PRIMARIA "ALDO MORO" E SECONDARIA DI PRIMO GRADO "E. RINALDINI" SITE IN VIA ALDO MORO 109/111

Committente:
COMUNE DI FLERO - Piazza quattro Novembre n.4, 25020 Flero (BS)

Documentazione di progetto: Piante piano primo, secondo e terzo Particolari ferri ancoraggio	TAV 01
Scale:	indicate

EMMISSIONE	PRESENTAZIONE		REVISIONE 1		REVISIONE 2	
	COMMESSA	Scuole Flero, anti-sfondellamento	Data	Segla	Data	Segla
Redazione	Agosto 2021	FdC				
Verifica	Agosto 2021	FdC				
Controllo	Agosto 2021	RUP M.R.				

Timbro e firma dei professionisti responsabili:

STUDIO TECNICO DI INGEGNERIA
SEDE OPERATIVA: Via Trevisago 68/D - 25080 Manera Del Garda (BS)
tel.: +39 348 5544127
e-mail: studiotecnicoecclis@gmail.com
Pec: francesco.decillis@ingpec.eu

A meno di legge si riservano la proprietà esclusiva di questo disegno con il diritto di riprodurlo e renderlo noto a terzi, senza il consenso scritto del progettista.