


LEGENDA
 ZONE DI RISCOVRO DISTACCO DI INTONACO O SFONDELLAMENTO SOLAIO

SUPERFICI CON INTONACO IN DISTACCAMENTO:
 - PIANO TERRA: 330,00 m²
 - PIANO PRIMO: 146,00 m²
 - TOTALE SUPERFICI: 476,00 m²

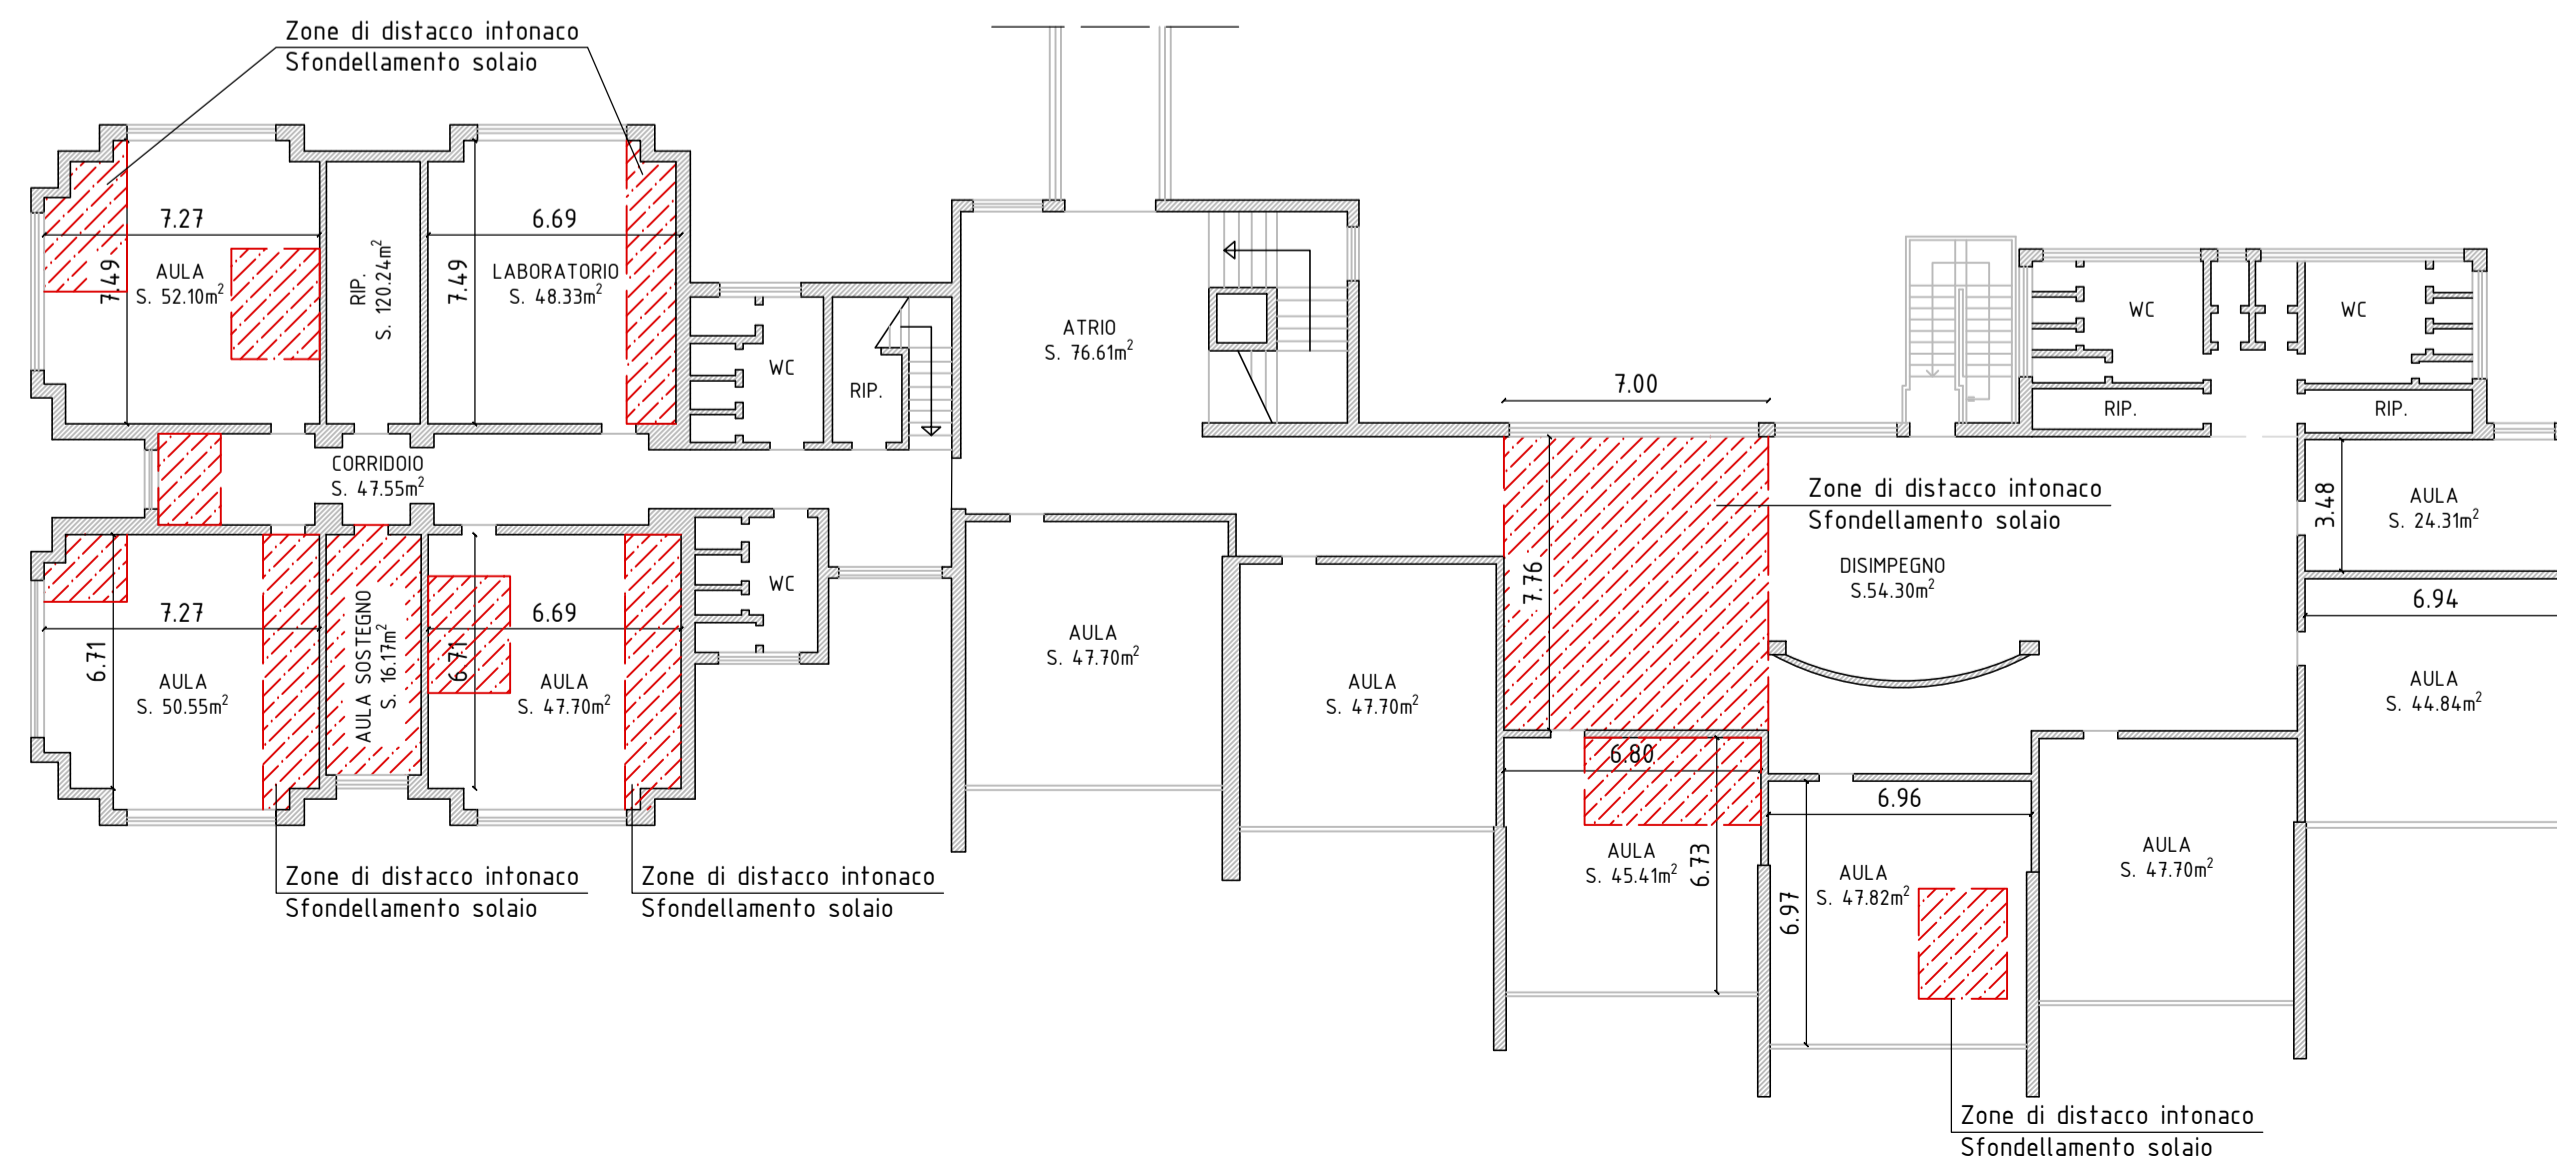

PROGETTO ESECUTIVO
 Edifici Scuole primaria e secondaria di primo grado

Comune di Flero - Provincia di Brescia

Oggetto:
 ROGETTO ESECUTIVO PER MESSA IN SICUREZZA, TRAMITE RINFORZO SISMICO DEI SOLAI, DEGLI EDIFICI SCOLASTICI SCUOLA PRIMARIA "ALDO MORO" E SECONDARIA DI PRIMO GRADO "E. RINALDINI" SITE IN VIA ALDO MORO 109/111

Committente:
 COMUNE DI FLERO - Piazza quattro Novembre n.4, 25020 Flero (BS)

Documentazione di progetto: SCUOLA PRIMARIA "A. MORO" Zone di rilievo distacco intonaco/sfondellamento	TAV 04
	Scala: 1:200

EMISSIONE	PRESENTAZIONE	REVISIONE 1	REVISIONE 2
COMMESSA	Scuole Flero_anti-sfondellamento		
	<i>Data</i>	<i>Sigla</i>	<i>Data</i>
Redazione	Agosto 2021	FdC	
Verifica	Agosto 2021	FdC	
Controllo	Agosto 2021	RUP M.R.	

Timbro e firma dei professionisti responsabili:

STUDIO TECNICO DI INGEGNERIA
 SEDE OPERATIVA: Via Trevisago 68/D - 25080 Manerba Del Garda (BS)
 tel.: +39 348 5544127
 e-mail: studiotecnicodecillis@gmail.com
 Pec: francesco.decillis@ingpec.eu