

INQUADR. (scala 1:1000)

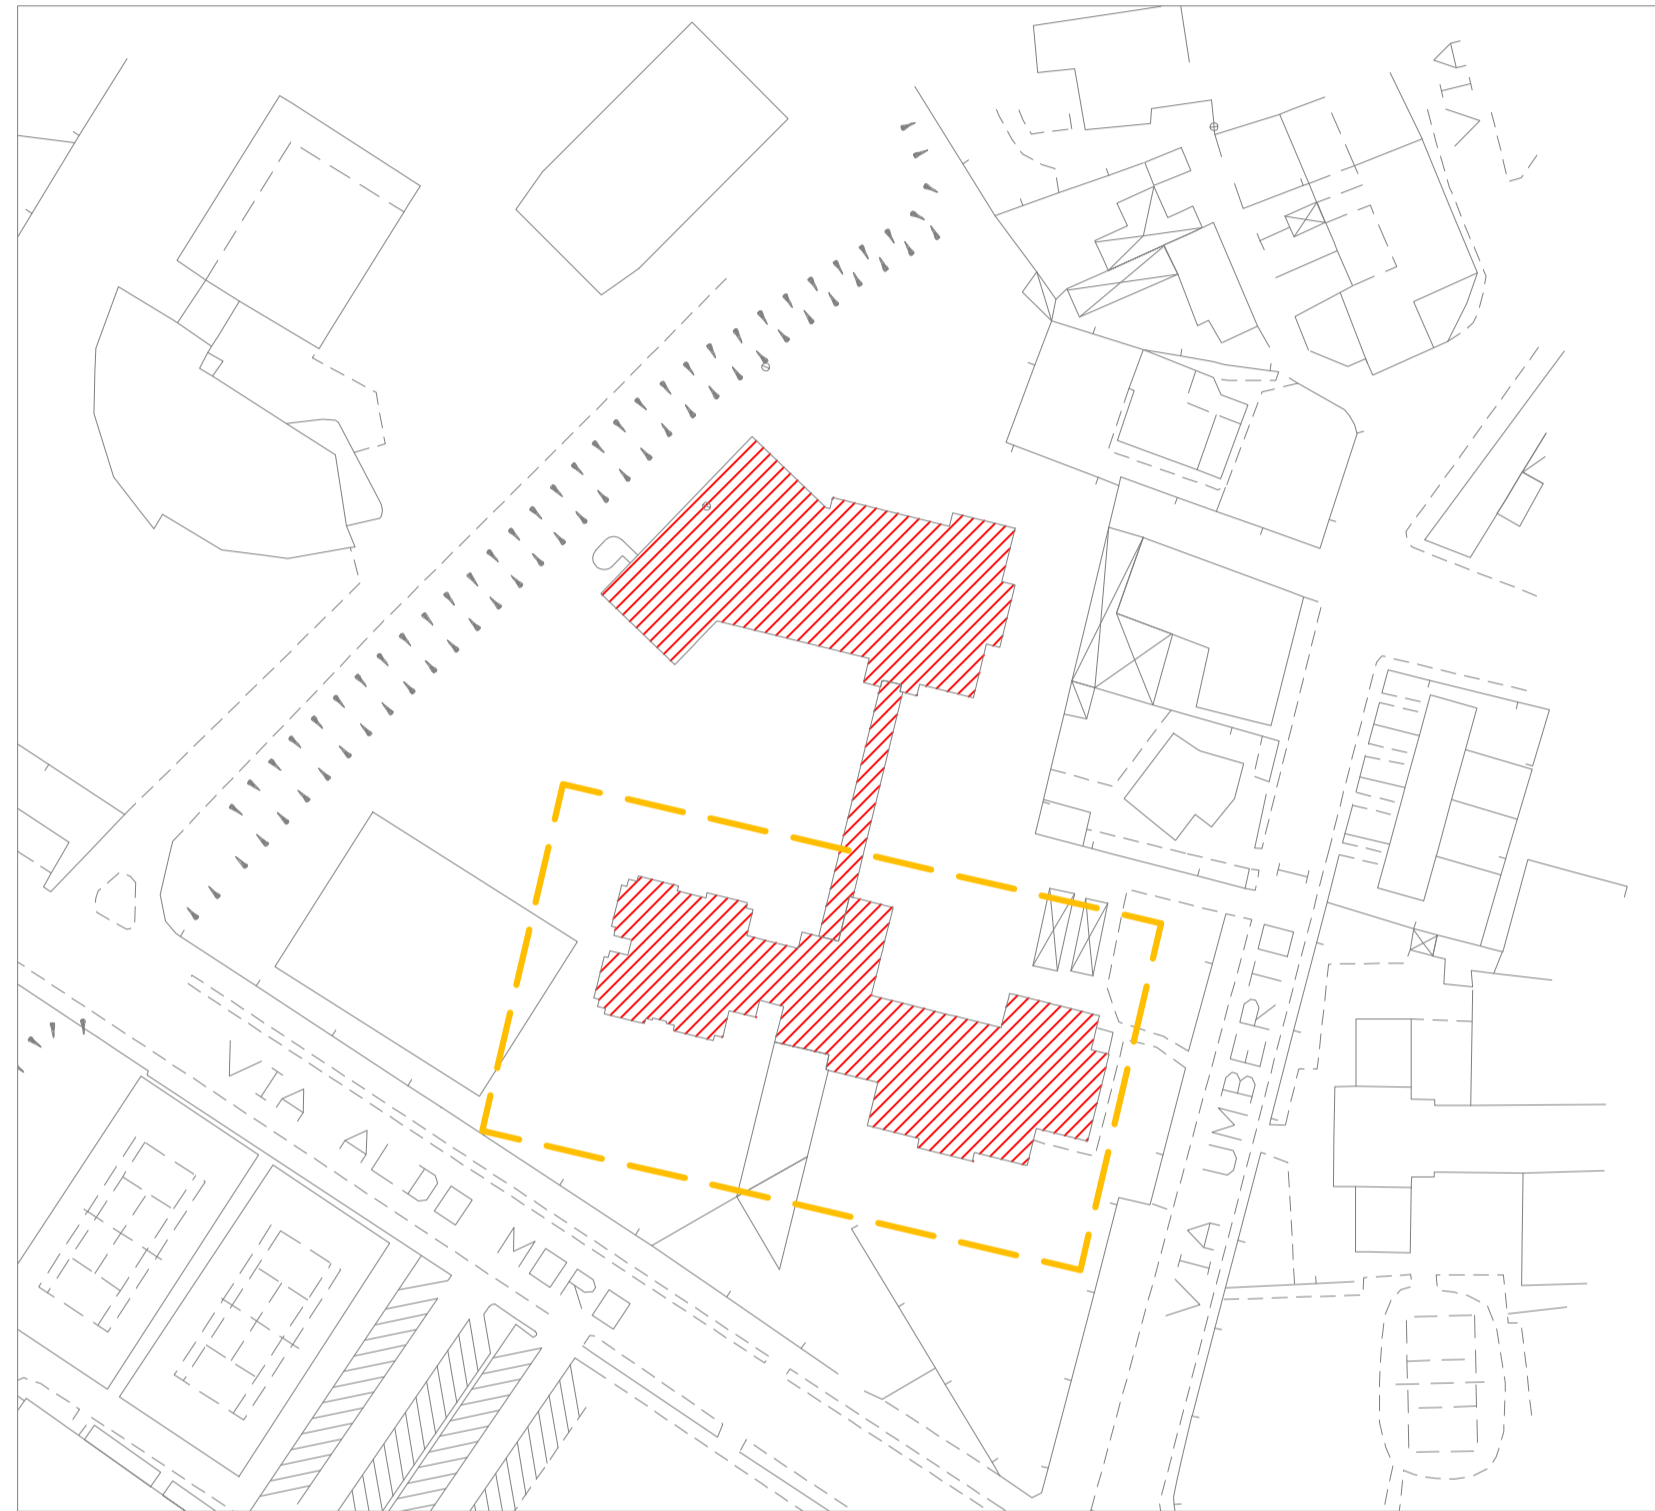


Foto 01



Foto 02




Foto 03




Foto partic. guaina isolante




ORTOFOTO (scala --:--)

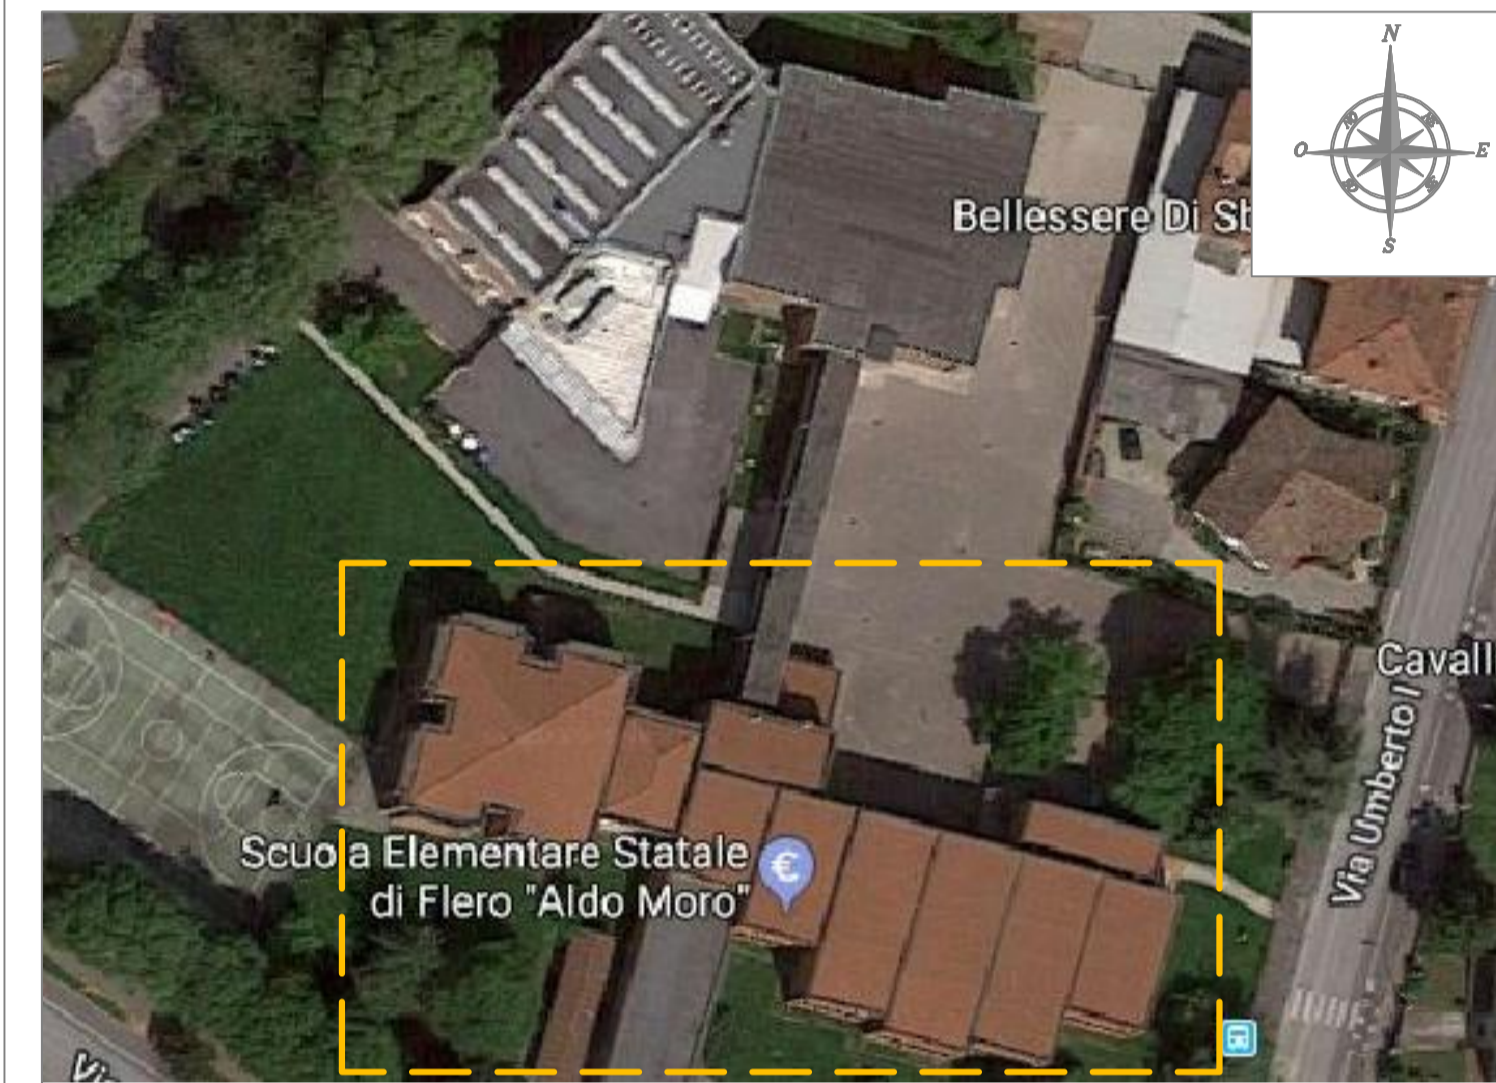

PLANIMETRIA (scala 1:200)

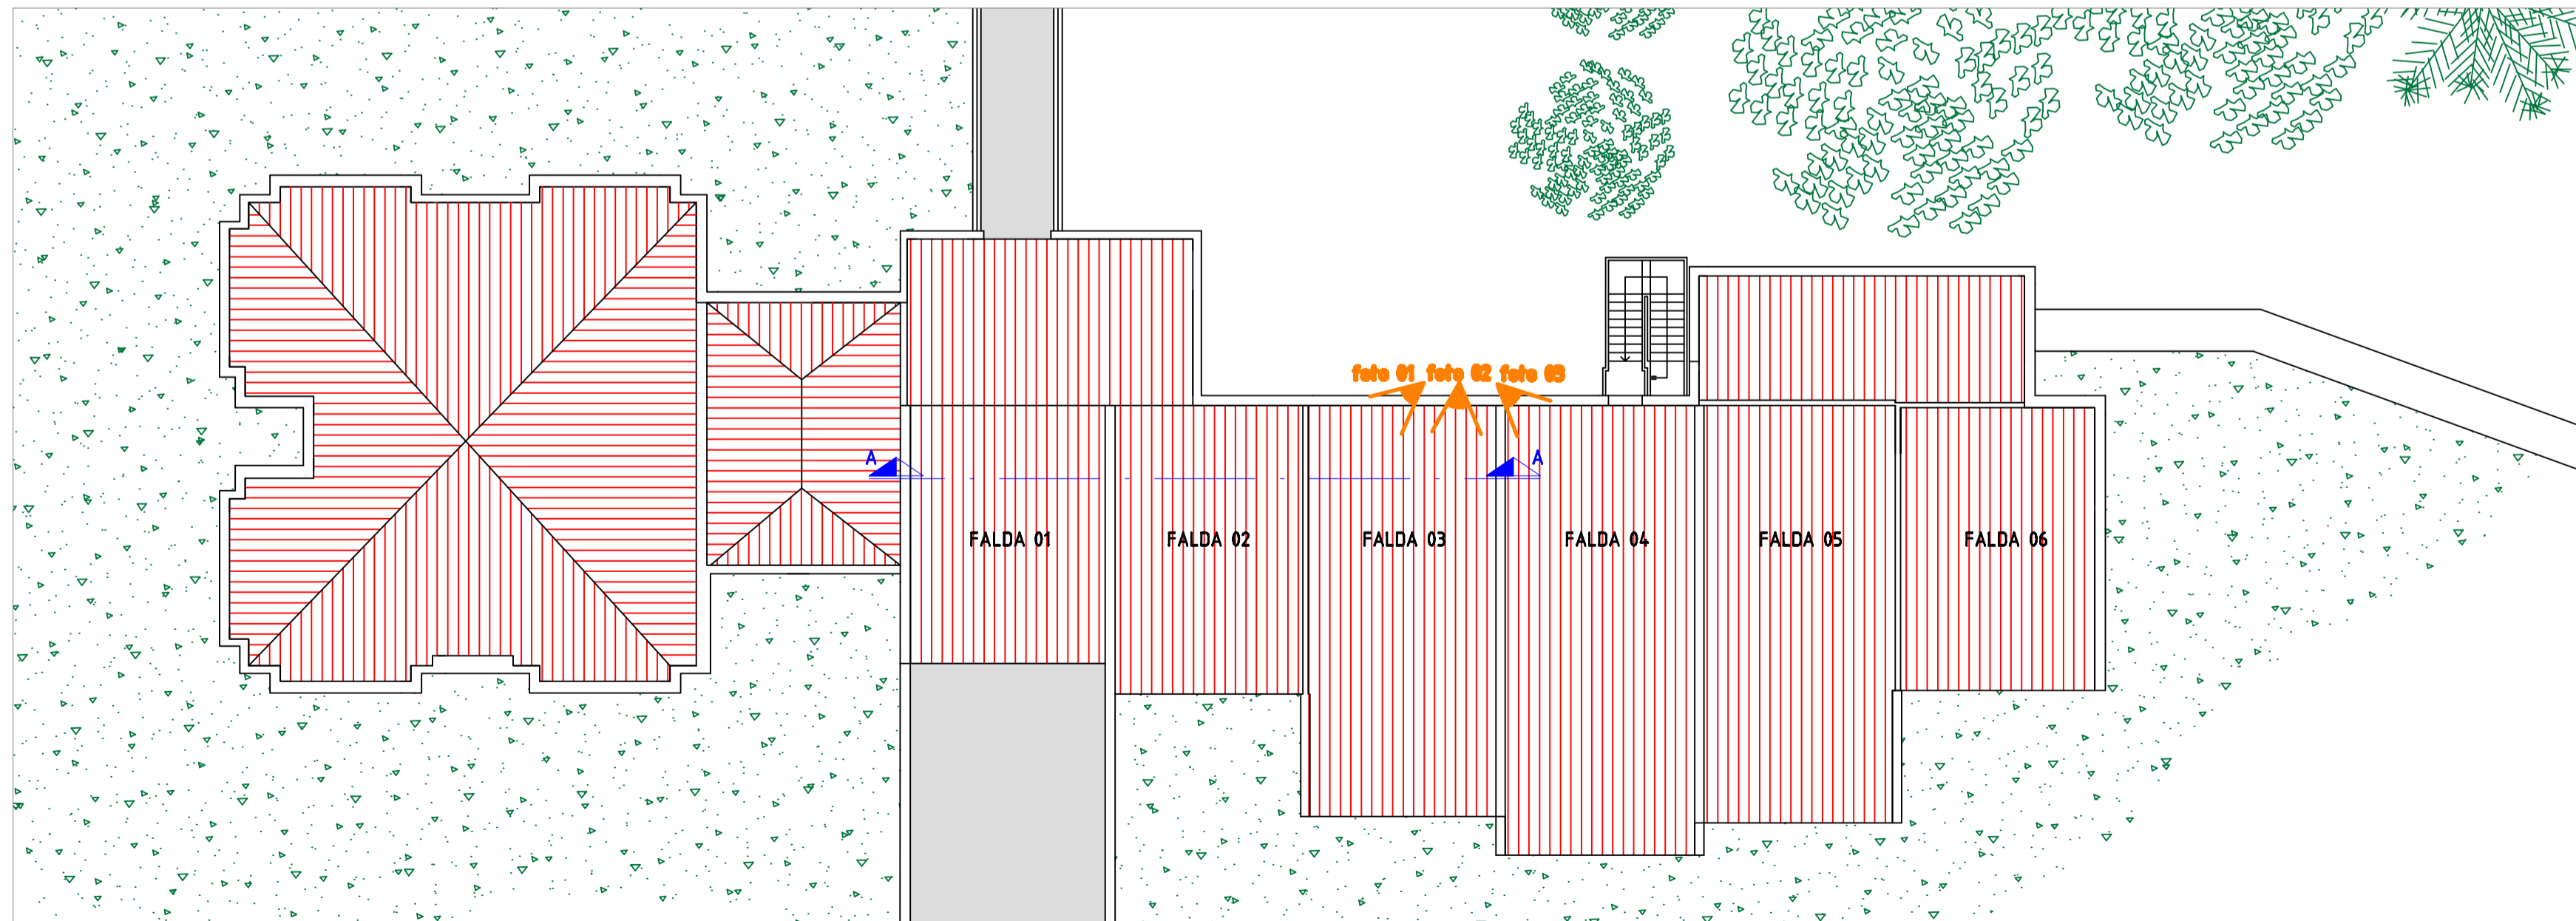

SEZ A-A (scala 1:100)

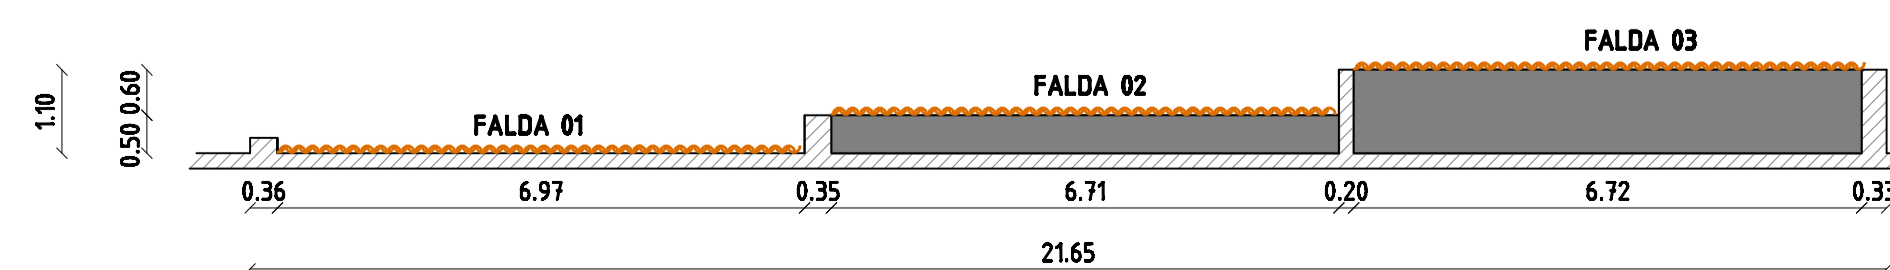

PROGETTO di RIQUALIFICAZIONE ENERGETICA
Scuola Primaria A. Moro e Campo Sportivo A. Pirlo
 Provincia di Brescia - Comune di Flero

Oggetto:

Scuola Primaria A. Moro:
 Impianto fotovoltaico parzialmente integrato di potenza nominale 19,53 kWp

Committente:

COMUNE DI FLERO
 Piazza Quattro Novembre, 4 - 25020 Flero BS

Documentazione di progetto:

Stato di fatto:
 Planimetria copertura edificio - Sezione falde

TAV.
 FTV_01

Scala:

1:1000/1:200

EMISSIONE COMMESSA	PRESENTAZIONE		REVISIONE 1		REVISIONE 2	
	Data	Stipa	Data	Stipa	Data	Stipa
Redazione	Set. 2019	MT				
Verifica	Set. 2019	MG				
Controllo	Set. 2019	SM				

Timbro e firma dei professionisti responsabili:



317 EN COMUNE DI FLERO LED C. CALCIO E FTV SCUOLA



CRESCO Società Cooperativa Sociale ONLUS
 SEDE OPERATIVA: Via Marconi, 1 - 25061 Bellinzole (BS)
 tel.: +39 346 4906427 - fax: +39 030 3580042
 e-mail: info@crescocoop.org