



LEGENDA COLORI

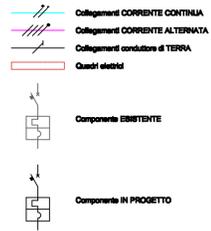

LEGENDA SIMBOLI

	Condensatore energia elettrica
	Interruttore differenziale puro
	Interruttore magnetotermico
	Interruttore magnetotermico differenziale
	Interruttore di manovra con fusibili
	Interruttore di manovra selettore
	Selettore con fusibili
	Fusibili di protezione
	Contatto normalmente chiuso di potenza
	Contatto normalmente aperto di potenza
	Contatto normalmente chiuso ausiliario
	Contatto normalmente aperto ausiliario
	Condensatore con bobine di apertura
	Bobine di apertura
	Impianto di terra
	Linea in pannello
	Linea nel quadro
	Comando meccanico manuale
	Comando meccanico di emergenza
	Scaricatore
	Cavo di terra
	Cavo di fase e cavo di neutro
	Cavo polo e cavo polo-

SCHEMA ELETTRICO UNIFILARE

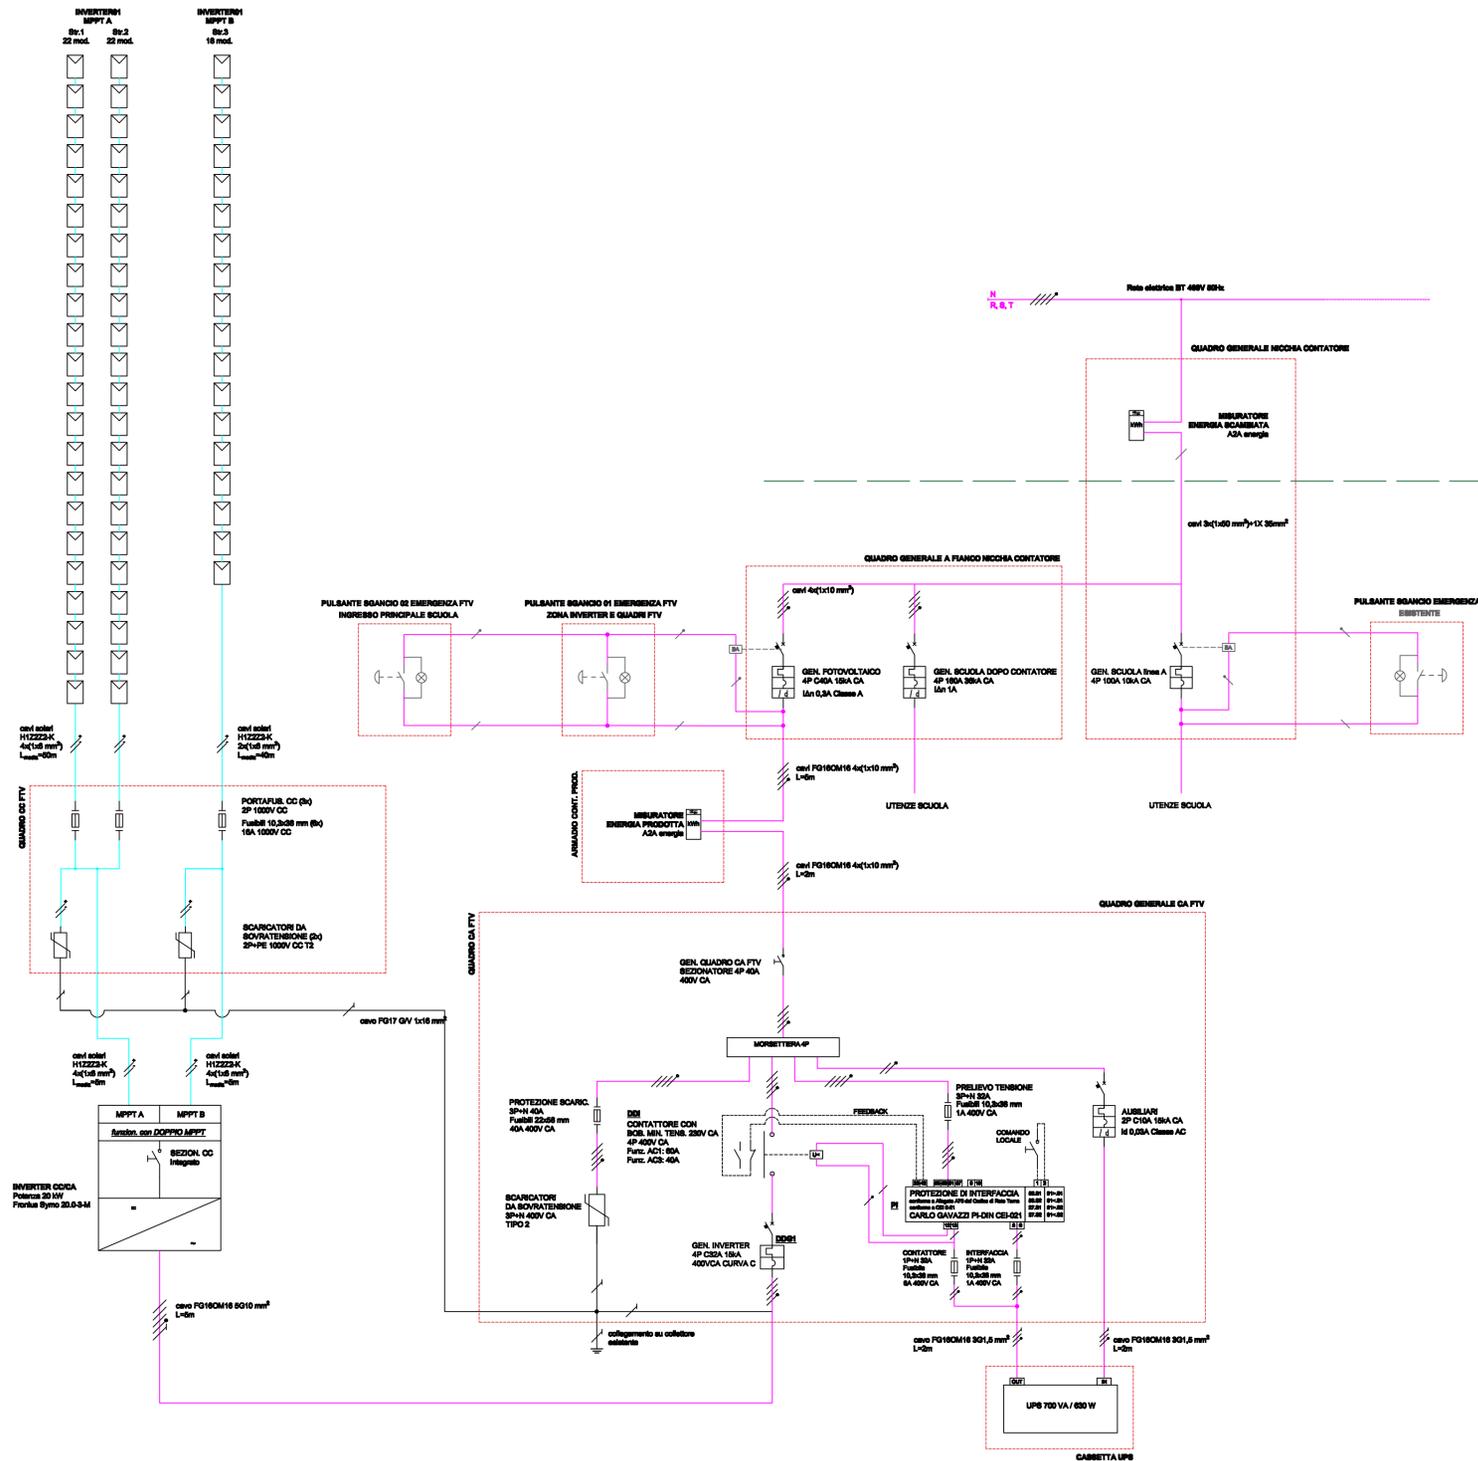

INTERRUTTORE GENERALE UTENZE ESISTENTE



PROGETTO di RIQUALIFICAZIONE ENERGETICA Scuola Primaria A. Moro e Campo Sportivo A. Pirlo Provincia di Brescia - Comune di Flero

Oggetto:
 Scuola Primaria A. Moro:
 Impianto fotovoltaico parzialmente integrato di potenza nominale 19,53 kWp

Committente:

COMUNE DI FLERO
 Piazza Quattro Novembre, 4 - 25020 Flero BS

Documentazione di progetto:	Stato di fatto: Schema elettrico Unifilare	TAV. FTV_04
		Scale: -:-

EMISSIONE COMMESSA	PRESENTAZIONE		REVISIONE 1		REVISIONE 2	
	Data	Segla	Data	Segla	Data	Segla
Redazione	Set. 2019	MT				
Verifica	Set. 2019	MG				
Controllo	Set. 2019	SM				

Timbro e firma dei professionisti responsabili:

317 EN COMUNE DI FLERO LED C. CALCIO E FTV SCUOLA



CRESCO Società Cooperativa Sociale ONLUS
 SEDE OPERATIVA: Via Harconi, 1 - 25091 Baduzola (BS)
 tel.: +39 346 4900421 - fax: +39 030 3500042
 e-mail: info@crescocoop.org