


**LEGENDA DEI SIMBOLI E LINEE**

	Recinzione di cantiere
	Installazione linea vita ad uso dei lavoratori per lo svolgimento dei lavori in copertura
	Percorsi - Viabilità propria dell'area di cantiere oggetto del layout
	Installazione di ponteggio metallico fisso per l'accesso dei lavoratori in copertura
	Area deposito temporaneo materiali a servizio del cantiere
	Piattaforma di lavoro elevabile con braccio telescopico per installazione parapetti in copertura
	Accessi/Uscite aree di cantiere
	Punto di raccolta emergenza evacuazione
	Cartello dei pericoli generici all'ingresso del cantiere con indicazione di impiego DPI e divieto di accesso ai "non addetti"
	Ubicazione cartello di cantiere

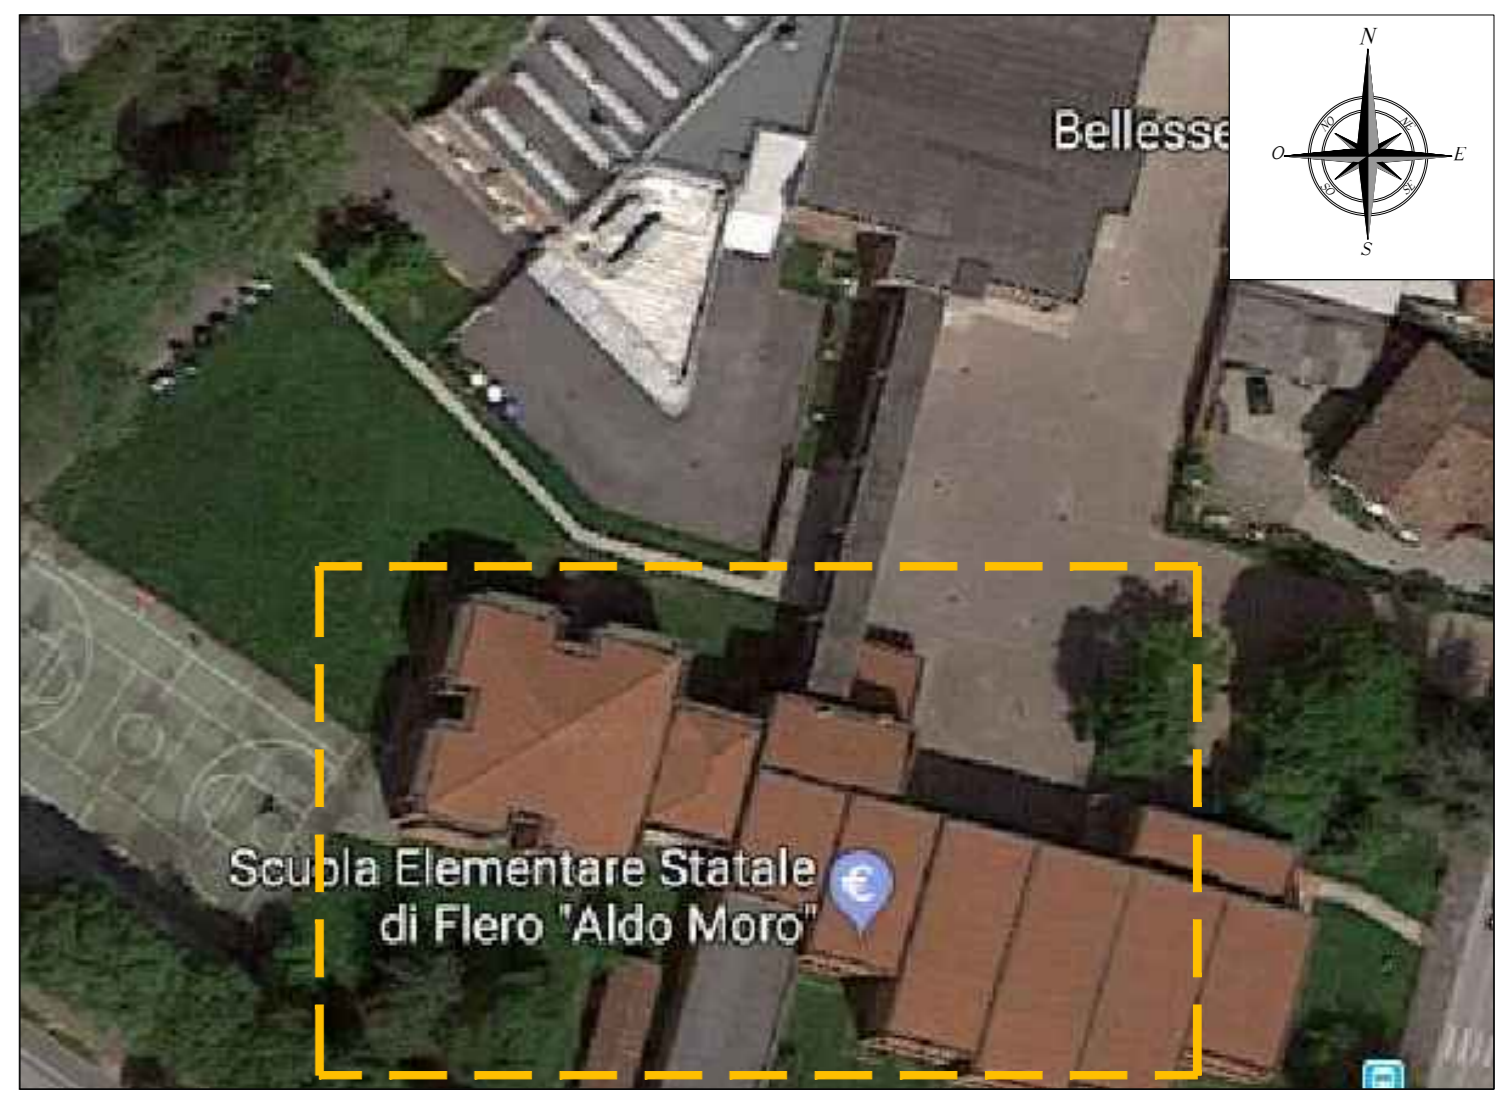

**CARTELLONISTICA**

IN VIA GENERALE DURANTE TUTTE LE FASI DI CANTIERE L'APPALTATORE DOVRA' PORRE IN OPERA TUTTA LA NECESSARIA CARTELLONISTICA AL FINE DI:

- identificare l'opera
- identificare le aree di cantiere
- indicare i pericoli dei percorsi lungo e regolare la viabilità di cantiere e del cantiere verso l'esterno
- indicare i pericoli derivanti da e verso l'ambiente circostante
- limitare i possibili disagi alla circolazione nel cantiere ed al contorno dello stesso

**NOTE ORGANIZZATIVE CANTIERE**

La presente disposizione degli apprestamenti di sicurezza è frutto delle informazioni progettuali ad oggi a conoscenza dello scrivente. Il PSC redatto è in fase di progettazione e potrà subire alcune modifiche organizzative delle attività lavorative ivi definite in fase esecutiva a cura del CSE anche e soprattutto a seguito di conoscenza delle Imprese esecutrici operanti in cantiere.

**PROGETTO di RIQUALIFICAZIONE ENERGETICA**  
 Scuola Primaria A. Moro e Campo Sportivo A. Pirlo  
 Provincia di Brescia - Comune di Flero

*Oggetto:*  
 Scuola Primaria A. Moro:  
 Impianto fotovoltaico parzialmente integrato di potenza nominale 19,53 kWp

*Committente:*  
**COMUNE DI FLERO**  
 Piazza Quattro Novembre, 4 - 25020 Flero BS

Documentazione di progetto:	<b>Stato di progetto FTV</b> Planimetria apprestamenti sicurezza PSC	TAV. PSC_01
		Scala: 1:200

EMISSIONE COMMESSA	PRESENTAZIONE 317 EN FLERO		REVISIONE 1		REVISIONE 2	
	Data	Sigla	Data	Sigla	Data	Sigla
Redazione	Set. 2019	MT				
Verifica	Set. 2019	SM				
Controllo	Set. 2019	MT				

*Timbro e firma dei professionisti responsabili:*

317 EN COMUNE DI FLERO LED C. CALCIO E FTV SCUOLA

**CRESCO Società Cooperativa Sociale ONLUS**  
 SEDE OPERATIVA: Via Marconi, 1 - 25081 Bedizzole (BS)  
 tel.: +39 346 490427 - fax: +39 030 3580842  
 e-mail: info@crescocoop.org