



ESTRATTO PGT

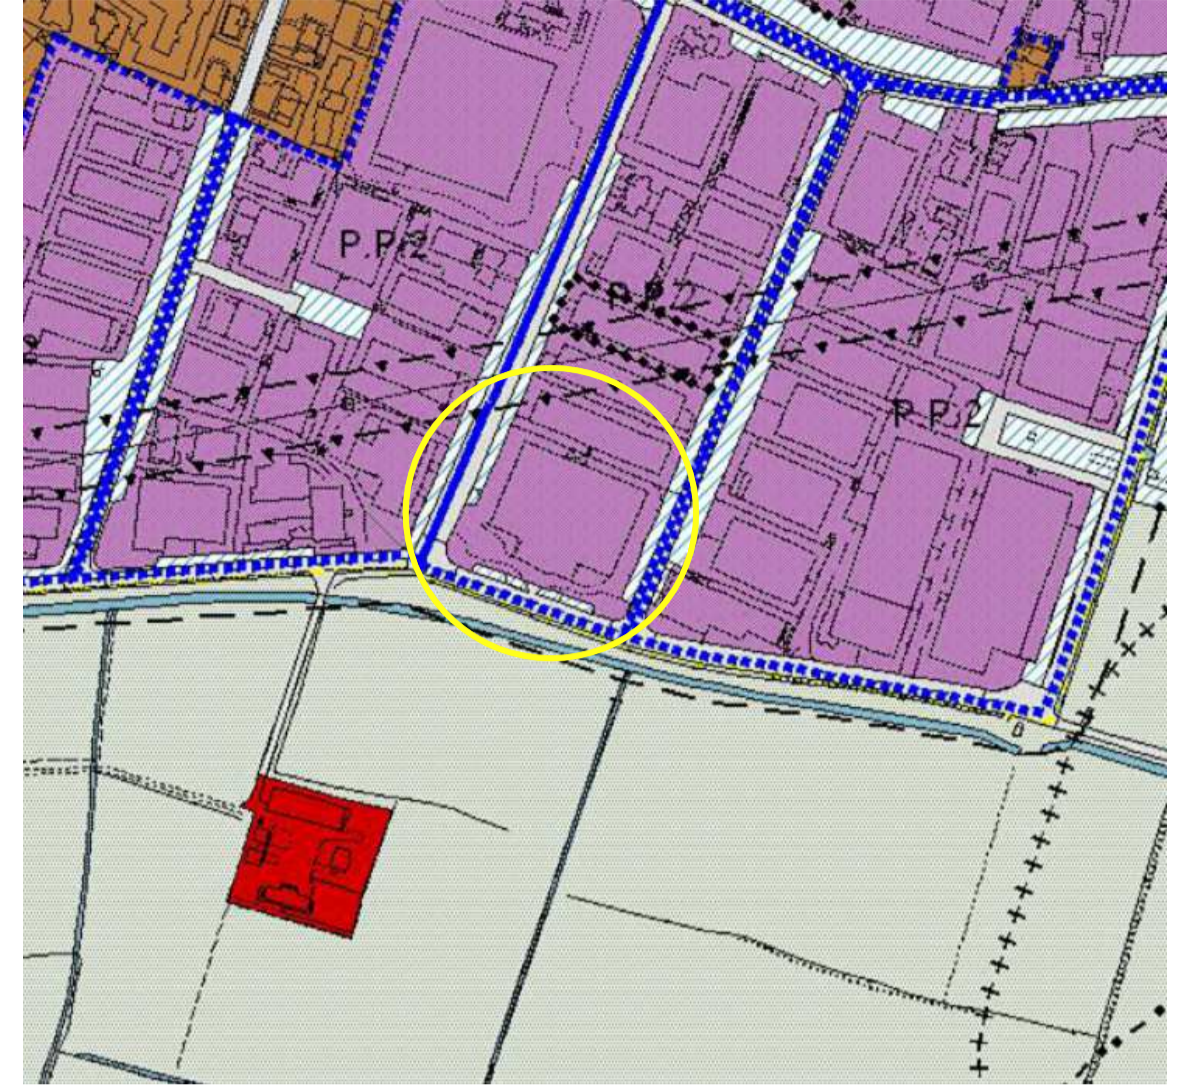

- Zona D1 - Aree per attivita' produttive
- Aree a standard : rimando al P.D.S.
- P.P. di progetto

ESTRATTO MAPPA FOGLIO 1

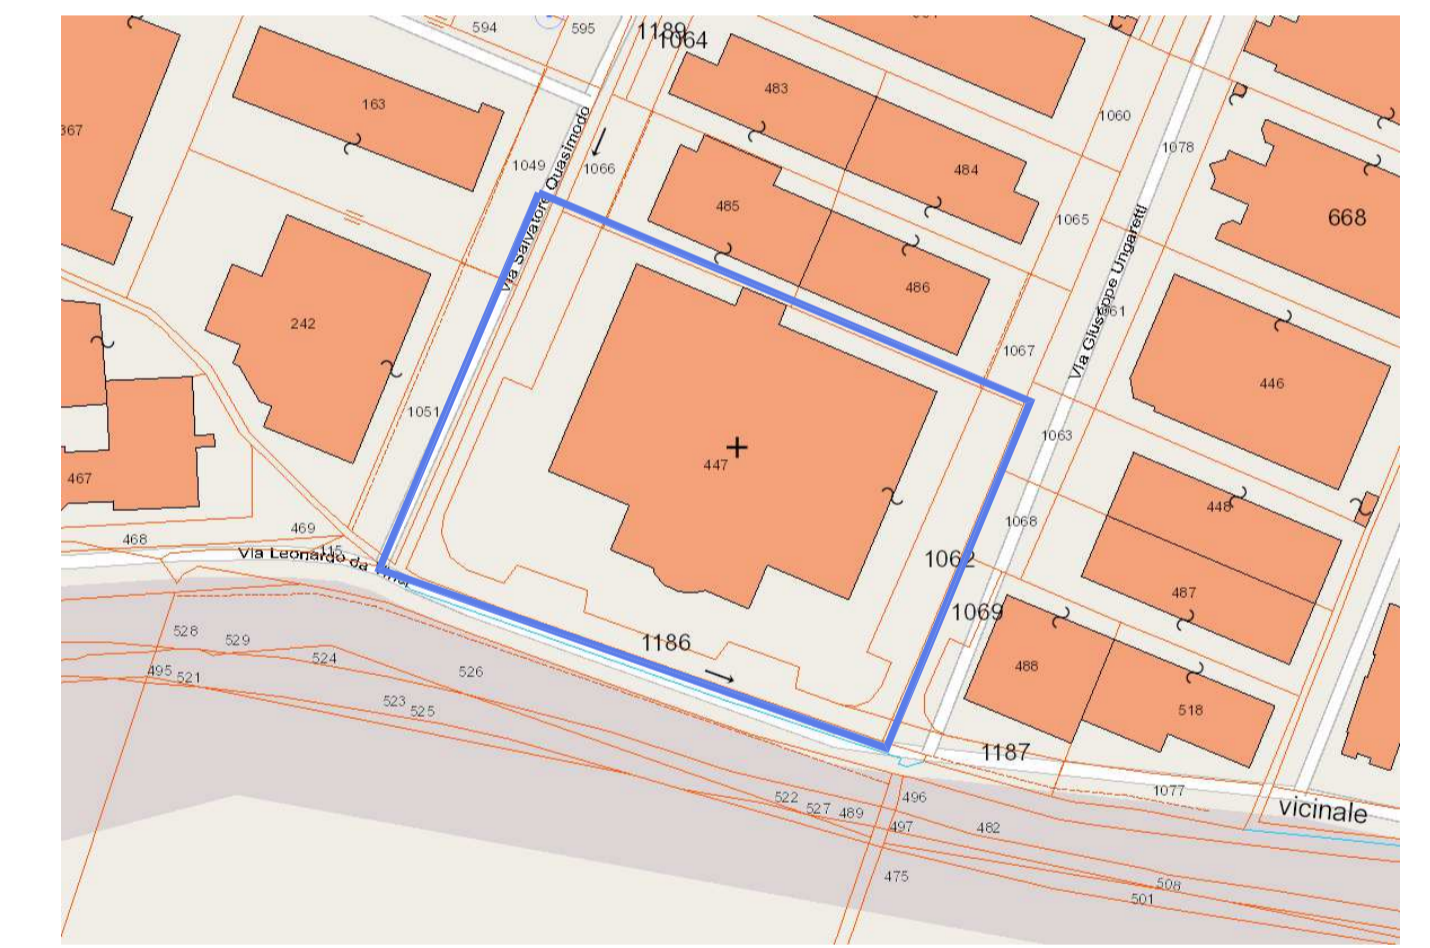

- LEGENDA**
- MAPPALE 447 SUB.2
 - MAPPALE 1186
 - MAPPALE 1062
 - PERIMETRO DEL COMPARTO OGGETTO DI PIANO PARTICOLAREGGIATO

	<p>ARCHINGEO ARCHITETTURA - INGEGNERIA - GNOMONICA - DESIGN ING. RUGGERO FRUSCA VIA VITTORIO EMANUELE II N°52/B - 25020 FLERO (BS) - TEL. & FAX 030 2761205 e-mail: ruggero.frusca@ingegneri.it - p.iva. 03446670170 - C.F.: FRG RGR 70595 B157A</p>
COMMITTENTE: G.H.V IMMOBILIARE S.R.L.	
PROGETTO: ATTUAZIONE STRALCIO PIANO PARTICOLAREGGIATO P.P.2 COMPLESSI PRODUTTIVI IN FLERO, VIA UNGARETTI N° 48	
OGGETTO: ESTRATTO P.D.R., E INDIVIDUAZIONE CATASTALE P.P.	
IL COMMITTENTE:	I PROGETTISTI: ING. R. FRUSCA
SCALA: 1:500 - 1:2000	
TAVOLA N° 1	
RIF. TAV. <small>APPENDICE 0001</small> DATA: GENNAIO 2018 <small>DISegnato</small>	
IL PRESENTE DISEGNO NON PUO' ESSERE COPIATO, RIPRODOTTO O COMUNICATO A TERZI SENZA L'AUTORIZZAZIONE DELLA SCRIVENTE	
DI N° 3 TAVOLE	