


Studio Tecnico Zampedrini
 Geom. Santo Zampedrini VIA L. RIZZO, 20 - 25125 BRESCIA
 Ing. Cesare Zampedrini Tel. 030290724 Fax 030477063
 Arch. Maria Zampedrini e-mail: studio@zampedrini.it
 www.zampedrini.it

PROGETTAZIONI CIVILI E INDUSTRIALI
 RISTRUTTURAZIONI, DIREZIONE LAVORI
 PROGETTAZIONE INTEGRATA

COMUNE DI **FLERO** PROVINCIA DI **BRESCIA**


OGGETTO **PIANO ATTUATIVO "ITALOVO"**

IL TECNICO PROGETTISTA	IL COMMITTENTE	DESCRIZIONE TAVOLA
	Sig.ra Leocadia Zampedrini via Quinzano, 34 25020 - Castel Mella (BS)	PLANIMETRIA fognatura bianca
Ing. CESARE ZAMPEDRINI P.IVA 03400070177	C.F. ZMP LCD 55P41 C208E	
COLLABORATORI Geom. RODELLA - Ing. GAMBETTI	VERIFICA	ZONA DI PGT D1 - Aree per attività produttive
SCALA 1:500	DATA 21/03/2018	LAVORO N. 960 PA
		TAVOLA N. 4

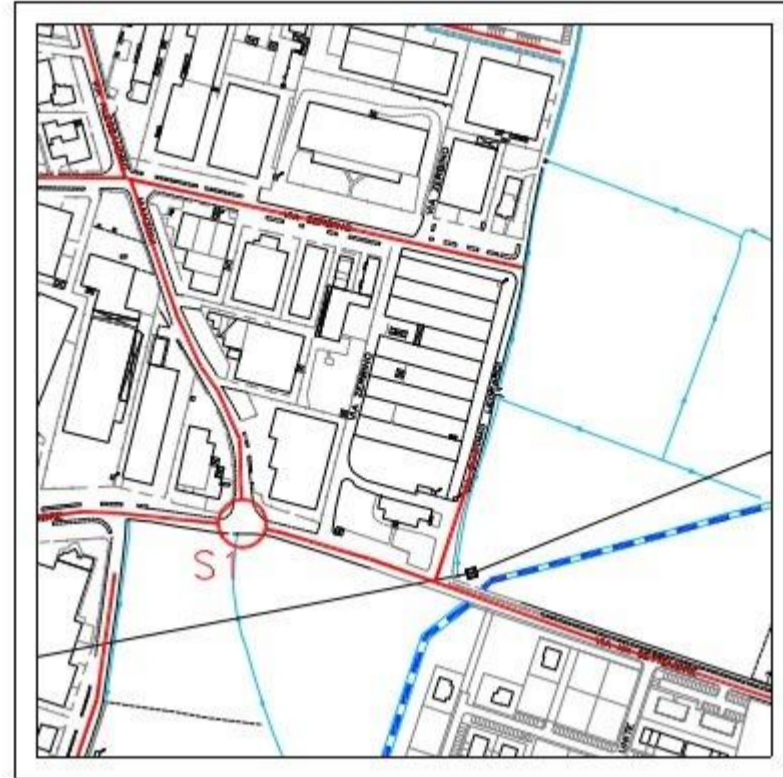


ESTRATTO PGT
 PdS - Tav 4b - Rete fognatura
 Scala 1:5000

PLANIMETRIA DI RILIEVO 1:1000

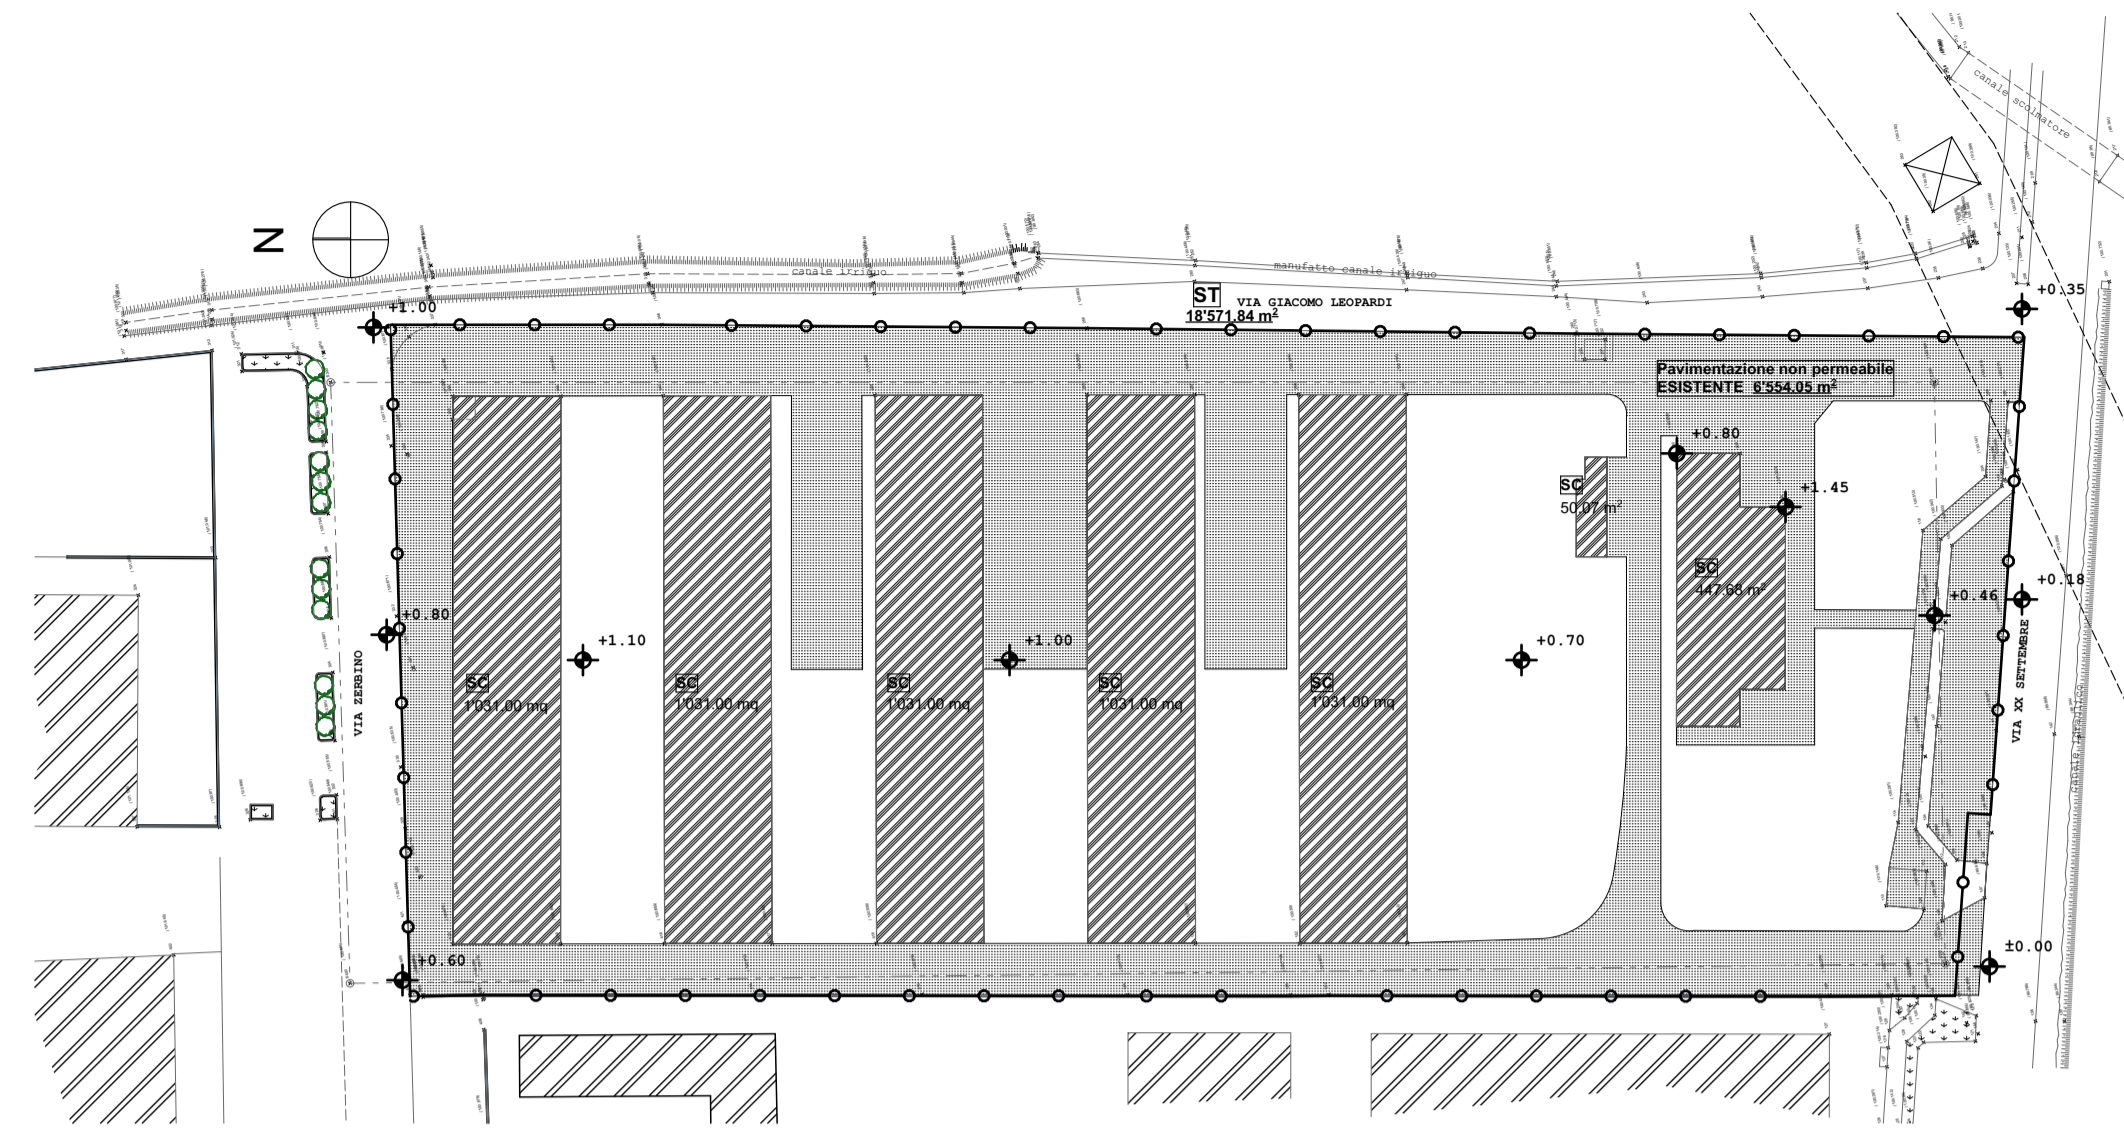

PLANIMETRIA SOVRAPPOSIZIONE AREE IMPERMEABILI INTERNE A LOTTO EDIFICABILE 1:1000

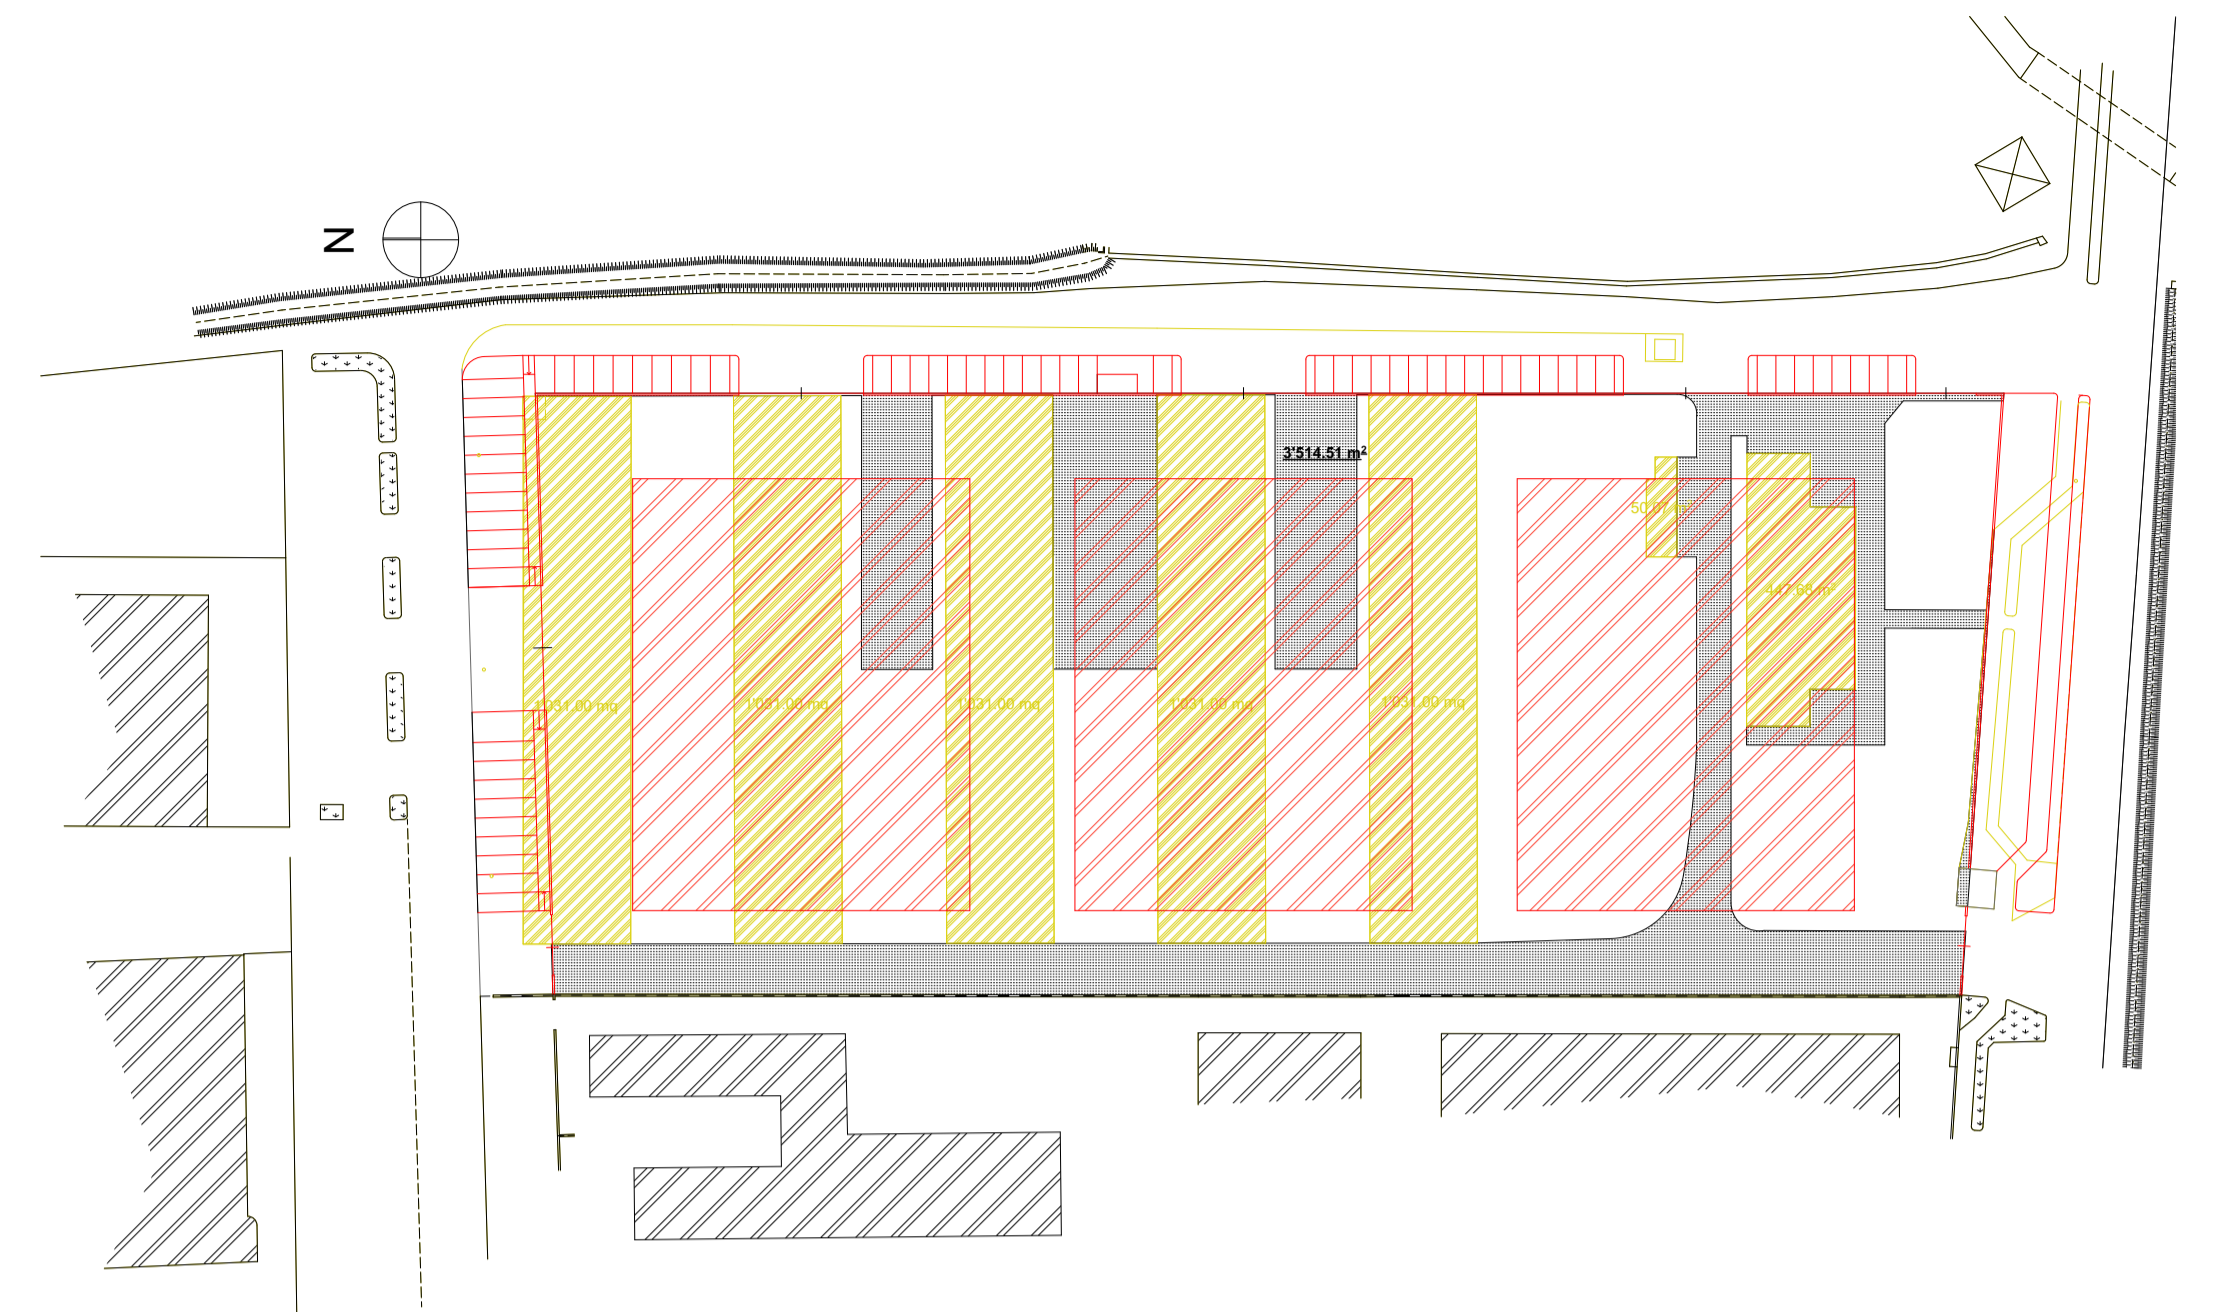


AREE PERMEABILI ED IMPERMEABILI DI PROGETTO	PARCHEGGI ASFALTO	PARCHEGGI GREENBLOCK	SPAZI MANOVRA ASFALTO	MARCIAPIEDI ASFALTO	VERDE FILTRANTE	PISTA CICLABILE ASFALTO	COPERTURA	SOMMANO mq
AREE DI CESSIONE NORD via Zerbino	461.41	0	305.22	85.62	0	0	0	852.25
AREE DI CESSIONE SUD via XX Settembre	0	0	182.54	0	567.4	195.98	0	945.92
STRADA PRIVATA EST	0	638.97	979.93	0	0	0	13.25	1632.15
LOTTO EDIFICABILE	225	325	6096.69	0	1034.02	0	7500	15180.71
SOMMANO mq	686.41	963.97	7564.38	85.62	1601.42	195.98	7513.25	

AREE IMPERMEABILI ESISTENTI	intero comparto	6554.05					5652.75	12206.8
AREE IMPERMEABILI ESISTENTI	lotto interno alla recinzione	3514.51						


PLANIMETRIA FB 1:500

LEGENDA

- FOGNATURA BIANCA esistente
- RETE RACCOLTA ACQUE BIANCHE PIAZZALI di progetto tubi in PVC SN 4
- RETE RACCOLTA ACQUE BIANCHE COPERTURE di progetto tubi in PVC SN 4
- CADITOIA STRADALE SIFONATA dim. interne 45x45 cm con griglia in ghisa EN 124 CLASSE D400
- CAMERETTA ACQUE BIANCHE dim. 100x100 chiusino EN 124 CLASSE D400 e 600 mm
- SISTEMA DI ACCUMULO E DISPERSIONE disposizione indicativa

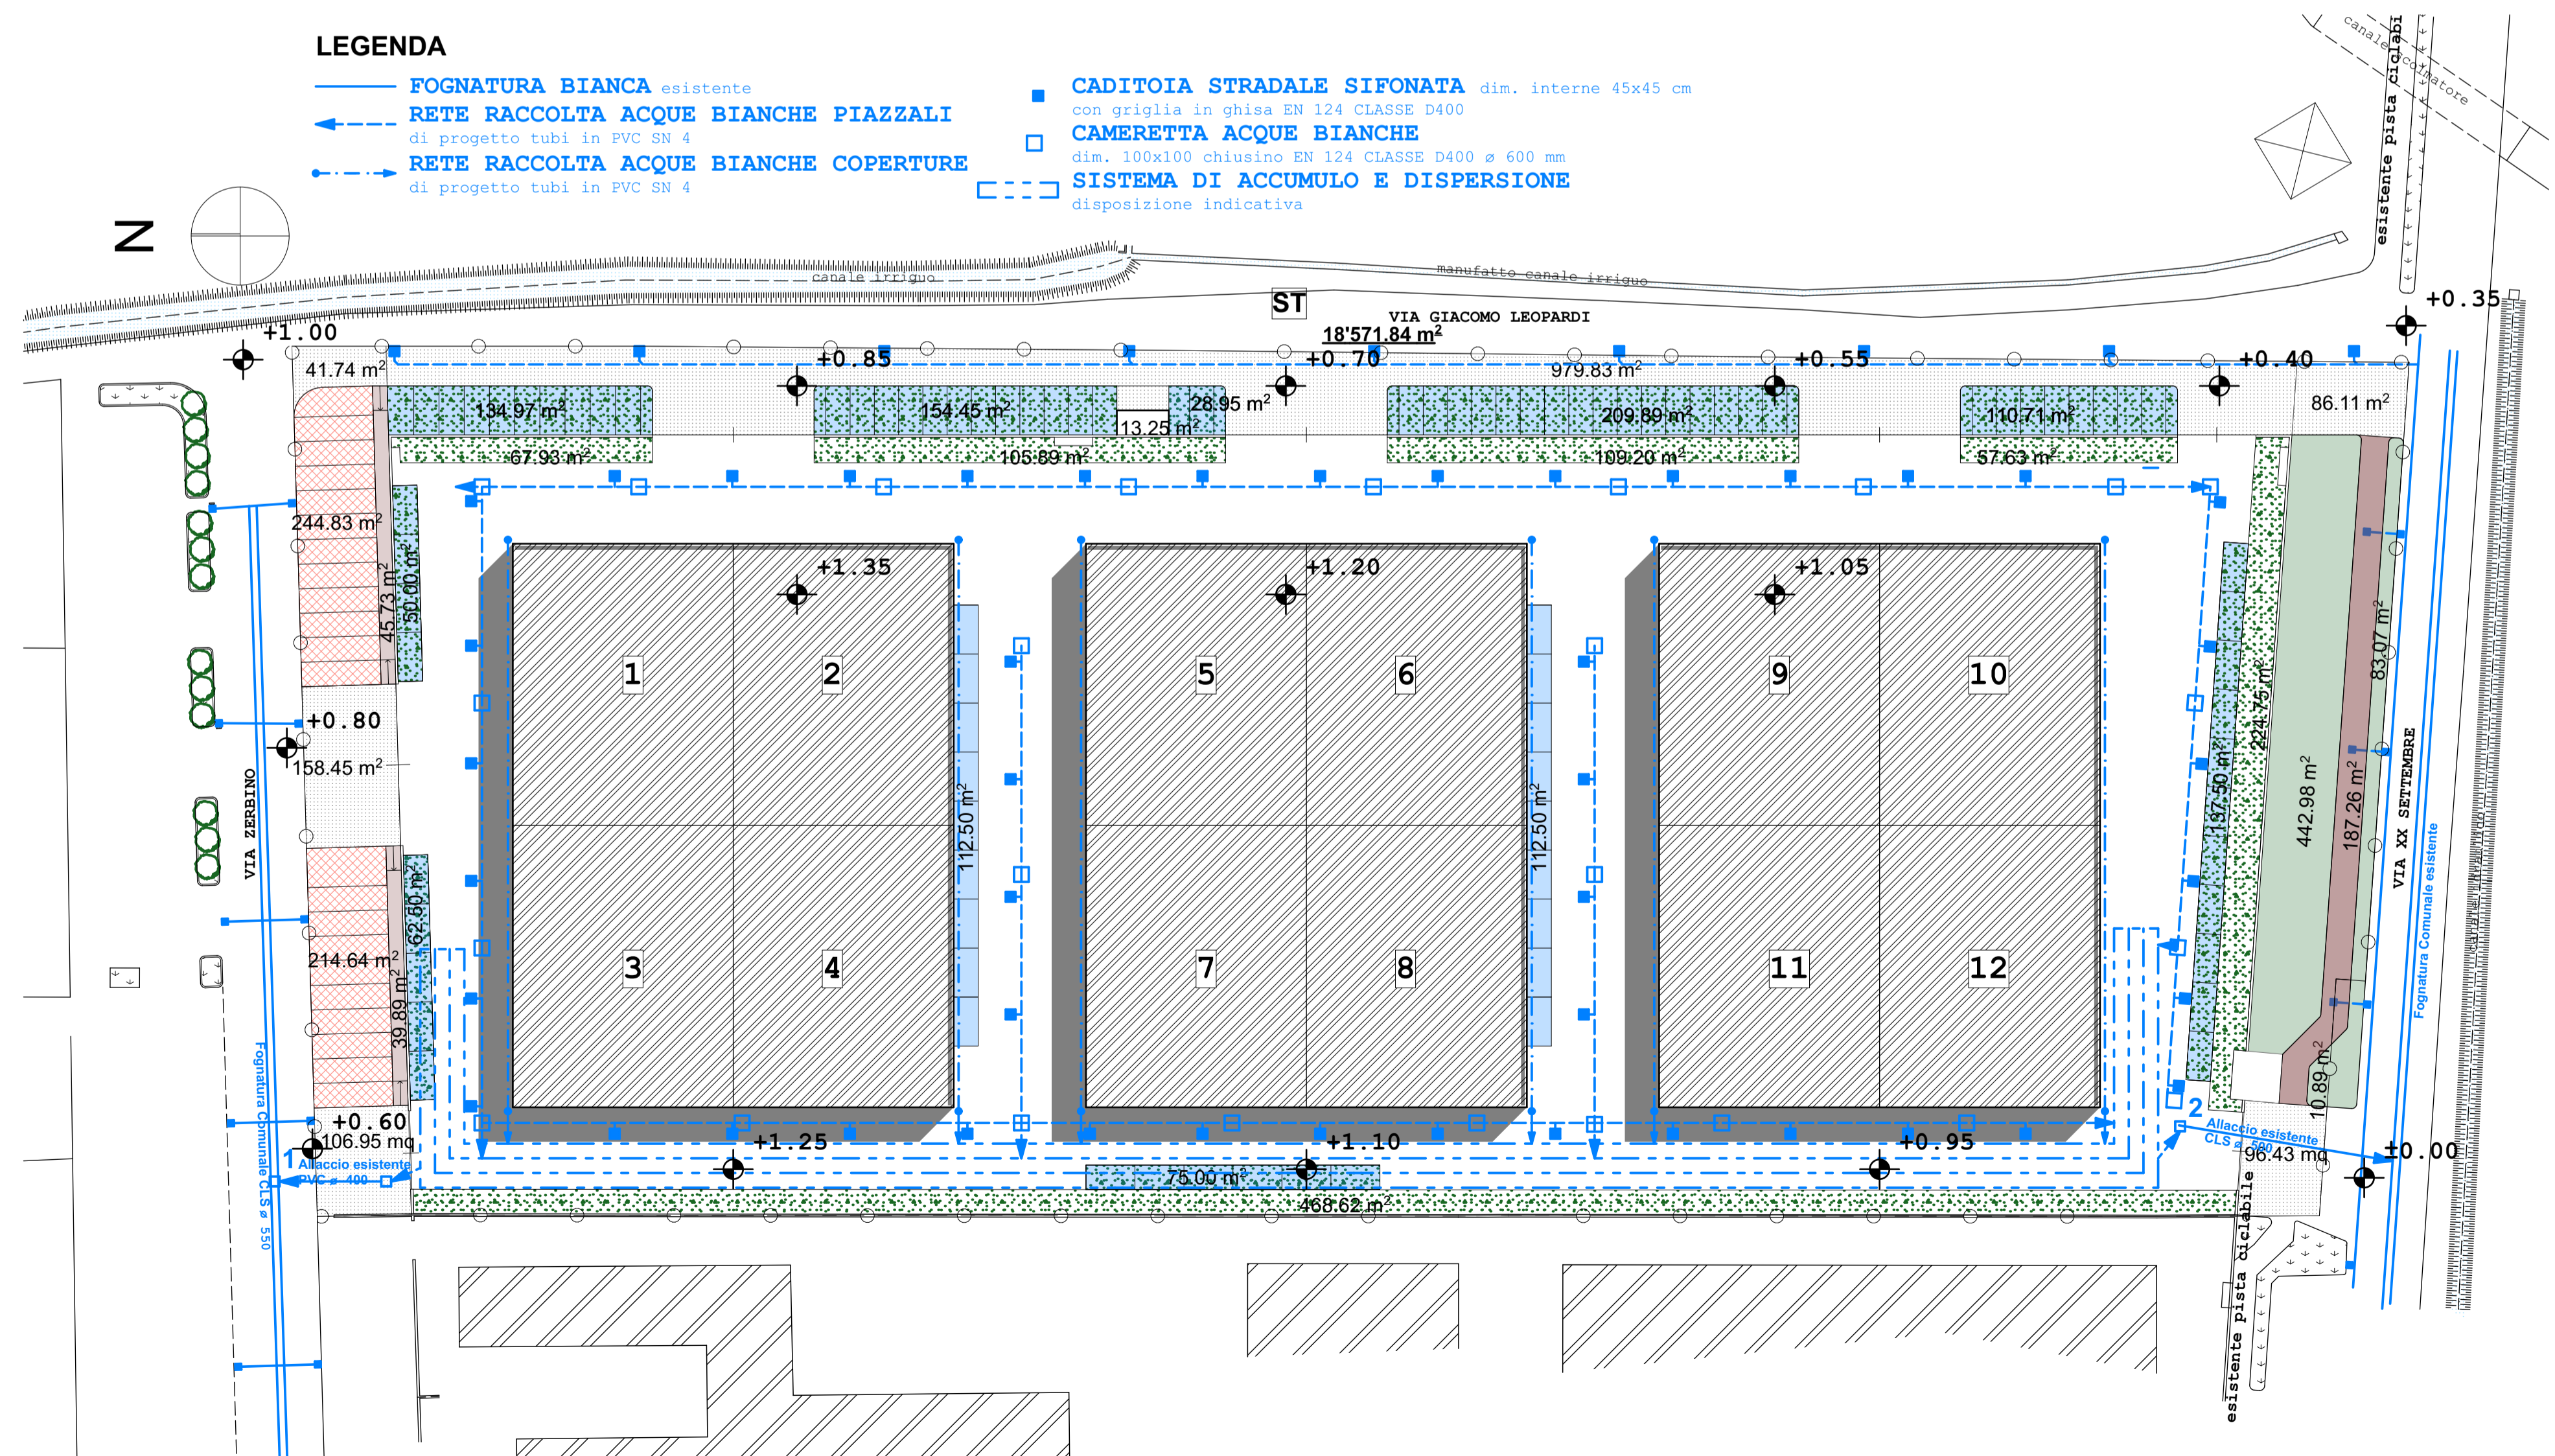

1) POZZETTO STRADA via Zerbino
 Fognatura bianca allaccio esistente
 Scala: 1:20

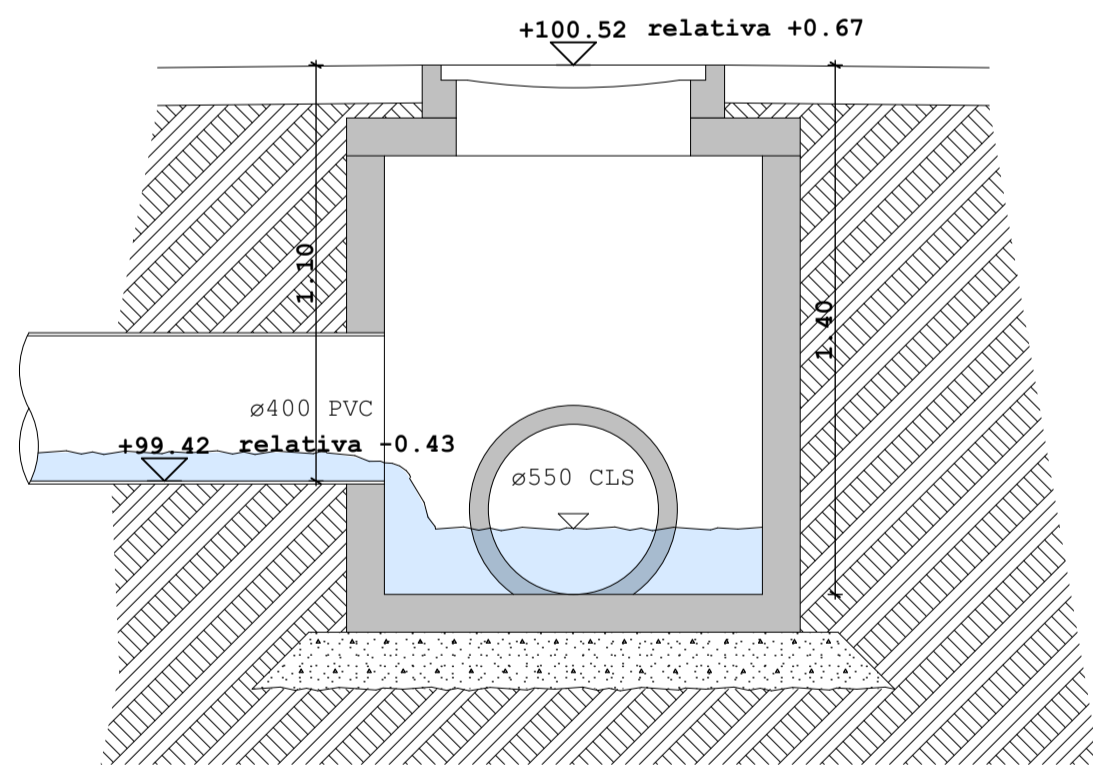

2) POZZETTO via XX Settembre
 Fognatura bianca allaccio esistente
 Scala: 1:20

