



Studio Tecnico Zampedrini		Geom. Santo Zampedrini Ing. Cesare Zampedrini Arch. Maria Zampedrini		VIA L. RIZZO, 20 - 25125 BRESCIA Tel 030220724 Fax 0302477063 e-mail: studio@zampedrini.it www.zampedrini.it		PROGETTAZIONI CIVILI E INDUSTRIALI RISTRUTTURAZIONI, DIREZIONE LAVORI PROGETTAZIONE INTEGRATA	
COMUNE DI FLERO		PROVINCIA DI BRESCIA					
OGGETTO PIANO ATTUATIVO "ITALOVO"							
IL TECNICO PROGETTISTA		IL COMMITTENTE Sig.ra Leocadia Zampedrini via Quinzano, 34 25020 - Castel Mella (BS)		DESCRIZIONE TAVOLA PLANIMETRIA fognatura nera			
Ing. CESARE ZAMPEDRINI P.IVA 03400070177		C.F. ZMP LCD 55P41 C208E					
COLLABORATORI Geom. RODELLA - Ing. GAMBETTI		VERIFICA		ZONA DI PGT D1 - Aree per attività produttive		TAVOLA N. 5	
SCALA 1:500		DATA 21/03/2018		LAVORO N. 960 PA			

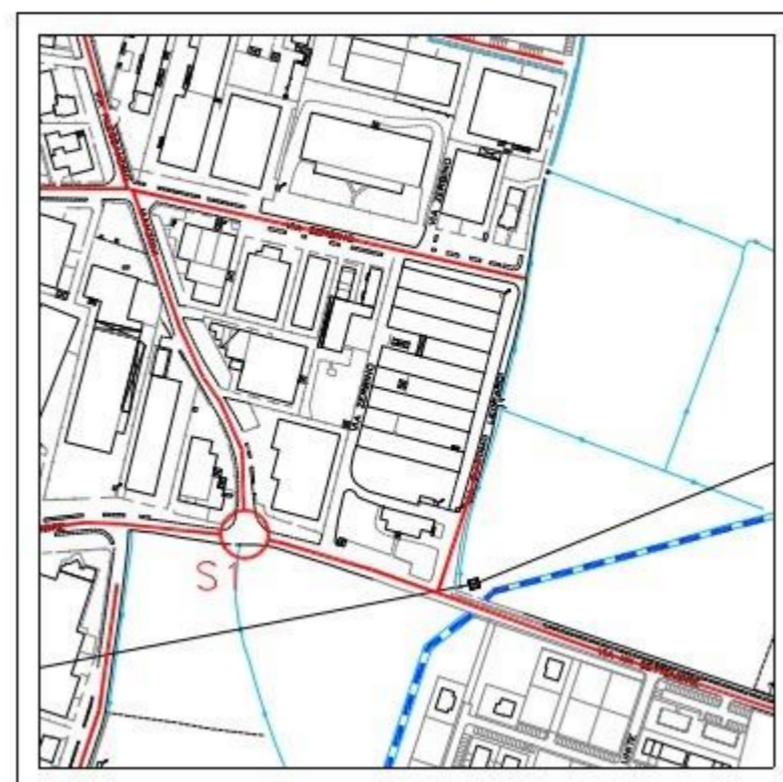

ESTRATTO PGT
 PdS - Tav 4b - Rete fognatura
 Scala 1:5000

**SEZIONE FOGNATURA
 ACQUE REFLUE POSIZIONE 1**

Scala 1:20

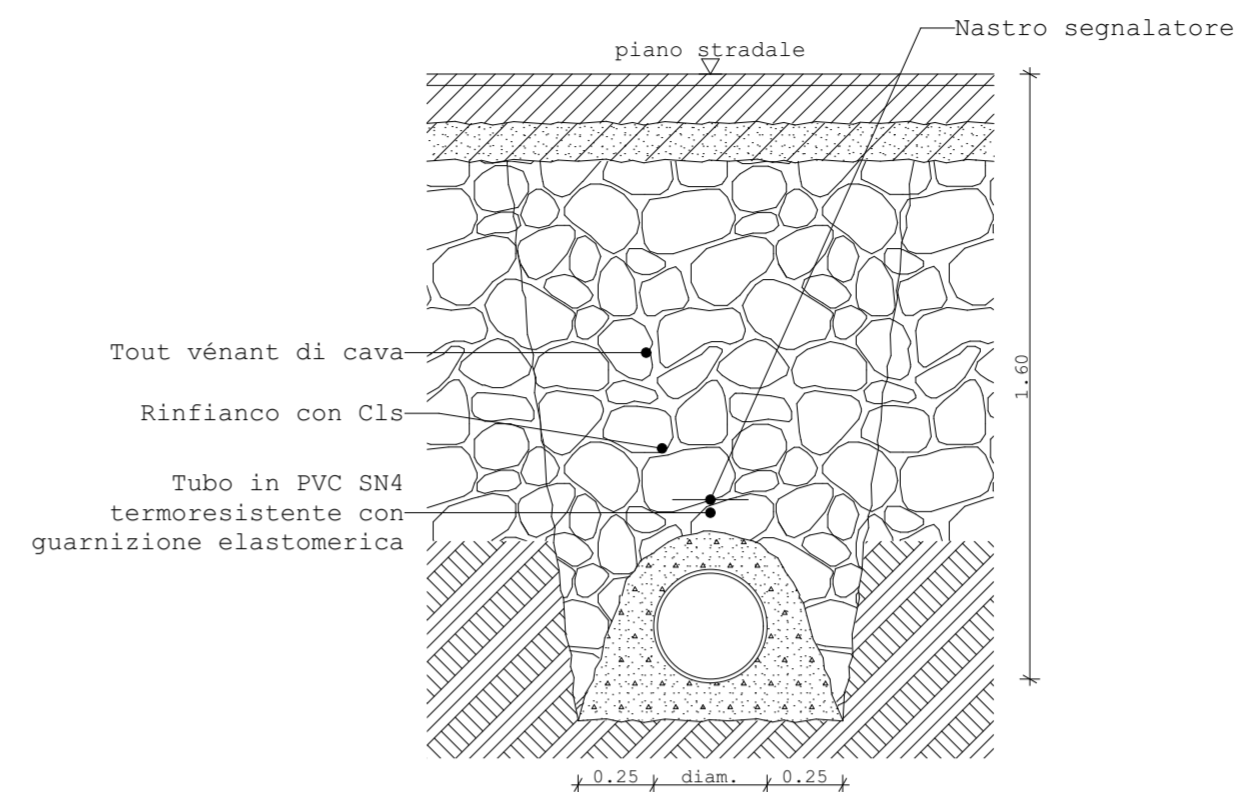

LEGENDA

- **FOGNATURA NERA** esistente
- - - **FOGNATURA NERA** DI PROGETTO tubi in PVC SN 4
- POZZETTO D'ISPEZIONE**
dim. 60 x 60 resinato chiusino EN 124 CLASSE D400
- SIFONE FIRENZE**

