

Studio Tecnico Zampedrini
 Geom. Santo Zampedrini
 Ing. Cesare Zampedrini
 Arch. Maria Zampedrini

VIA L. RIZZO, 20 - 25125 BRESCIA
 Tel 030220724 Fax 0302477063
 e-mail: studio@zampedrini.it
 www.zampedrini.it

PROGETTAZIONI CIVILI E INDUSTRIALI
 RISTRUTTURAZIONI, DIREZIONE LAVORI
 PROGETTAZIONE INTEGRATA


COMUNE DI **FLERO** PROVINCIA DI **BRESCIA**

OGGETTO **PIANO ATTUATIVO "ITALOVO"**

IL TECNICO PROGETTISTA	IL COMMITTENTE	DESCRIZIONE TAVOLA
	Sig.ra Leocadia Zampedrini via Quinzano, 34 25020 - Castel Mella (BS)	PLANIMETRIA energia elettrica
Ing. CESARE ZAMPEDRINI P.IVA 03400070177	C.F. ZMP LCD 55P41 C208E	
COLLABORATORI Geom. RODELLA - Ing. GAMBETTI	VERIFICA	ZONA DI PGT D1 - Aree per attività produttive
SCALA 1:500	DATA 21/03/2018	LAVORO N. 960 PA
		TAVOLA N. 6

LINEA ENERGIA ELETTRICA

Sezione tipo (1:20)

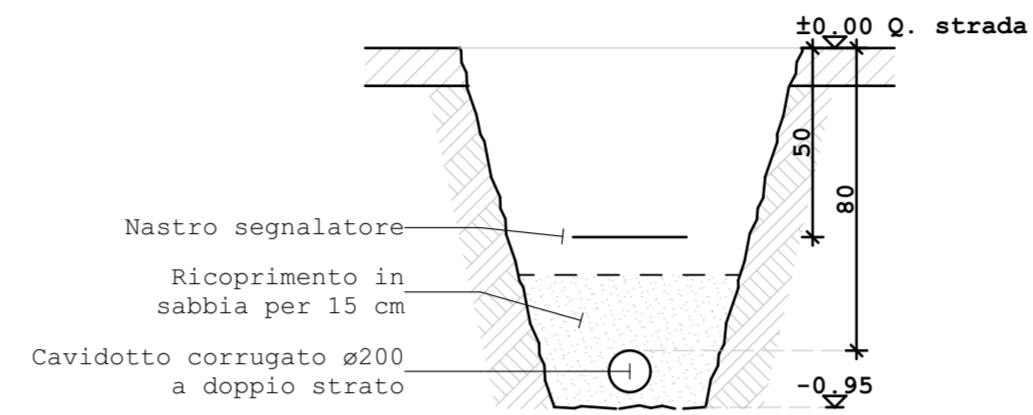

LEGENDA

--- LINEA ELETTRICA M.T. INTERRATA
cavidotti ø 160

— LINEA ELETTRICA B.T. INTERRATA
cavidotto ø 200

□ POZZETTI D'ISPEZIONE
dim. interne 50x50 chiusino in ghisa D400

CABINA ENEL
CABINA ENERGIA ELETTRICA
ESISTENTE - da rimuovere

CABINA ENEL
CABINA ENERGIA ELETTRICA
NUOVA - del tipo prefabbricato 2.50 x 5.30 m

■ VANI CONTATORI

