


 Geom. Santo Zampedrini Ing. Cesare Zampedrini Arch. Maria Zampedrini		VIA L. RIZZO, 20 - 25125 BRESCIA Tel 030220724 Fax 0302477063 e-mail: studio@zampedrini.it www.zampedrini.it		PROGETTAZIONI CIVILI E INDUSTRIALI RISTRUTTURAZIONI, DIREZIONE LAVORI PROGETTAZIONE INTEGRATA	
COMUNE DI FLERO		PROVINCIA DI BRESCIA			
OGGETTO PIANO ATTUATIVO "ITALOVO"					
IL TECNICO PROGETTISTA Ing. CESARE ZAMPEDRINI P.IVA 03400070177	IL COMMITTENTE Sig.ra Leocadia Zampedrini via Quinzano, 34 25020 - Castel Mella (BS) C.F. ZMP LCD 55P41 C208E	DESCRIZIONE TAVOLA PLANIMETRIA illuminazione pubblica			
COLLABORATORI Geom. RODELLA - Ing. GAMBETTI		VERIFICA	ZONA DI PGT D1 - Aree per attività produttive	TAVOLA N. 7	
SCALA 1:500	DATA 21/03/2018	LAVORO N. 960 PA			


LINEA ILLUMINAZIONE PUBBLICA

Sezione tipo (1:20)

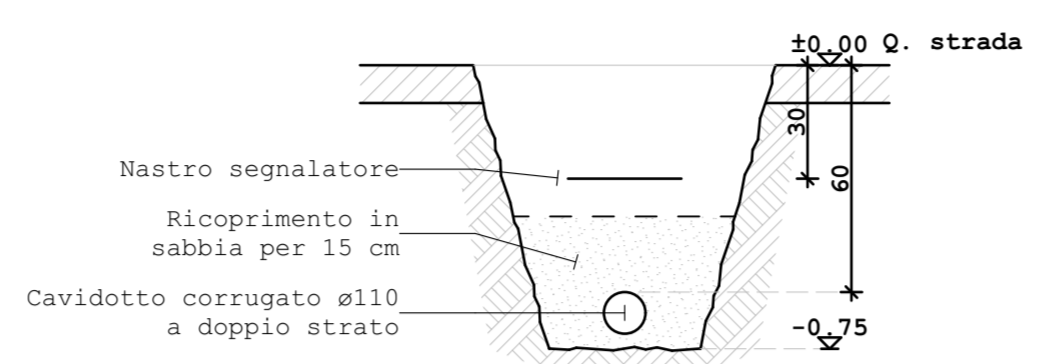


DISTRIBUZIONE PALI ILLUMINAZIONE

Posizionamento tipo (1:200)

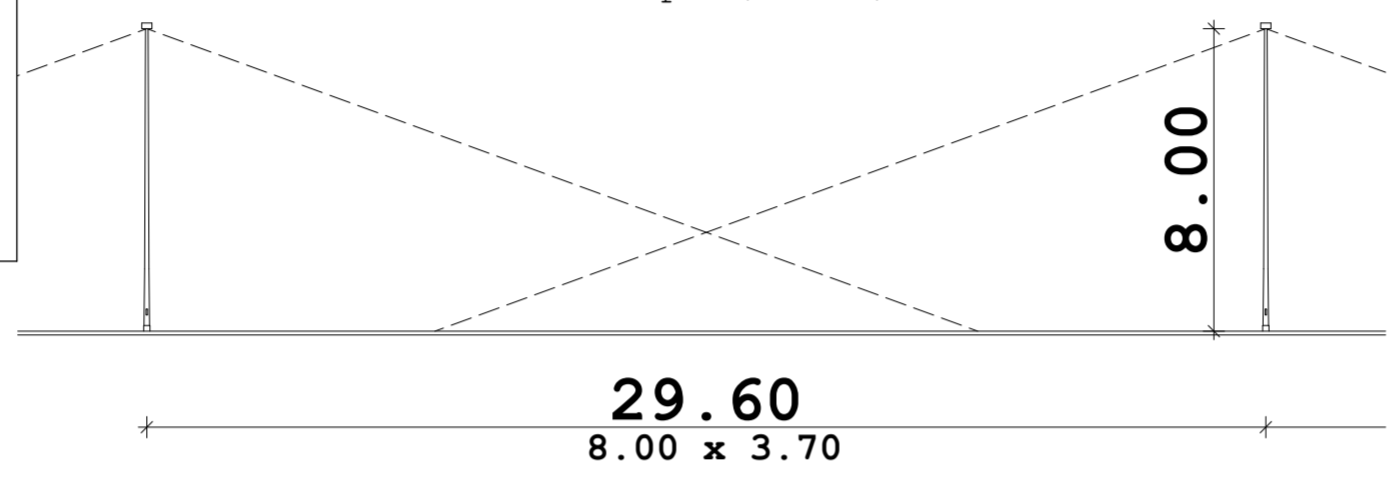





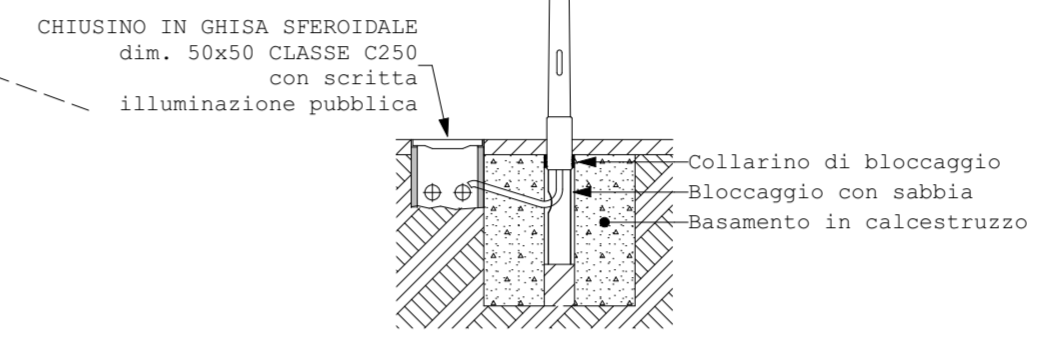

PARTICOLARE PALO ILLUMINAZIONE

Sezione tipo (1:100)



LEGENDA

-  LINEA ILLUMINAZIONE PUBBLICA INTERRATA ESISTENTE
-  LINEA ILLUMINAZIONE PUBBLICA INTERRATA NUOVA - cavidotti ø 110
-  POZZETTO D'ISPEZIONE dim. interne 40x40 cm chiusino in ghisa D400
-  PALO STRADALE ESISTENTE
-  RIMOZIONE PALO STRADALE ESISTENTE
-  PALO DI ILLUMINAZIONE STRADALE palo stradale altezza 10.00 m con corpo illuminante plinto in cls 100x100x100 cm con mandrino ø 250 pozzetto prefabbricato piede palo dim. interne 40x40 cm chiusino in ghisa D400 stacco cavidotto ø 80

