



<b>Studio Tecnico</b> <b>Zampedrini</b>		Geom. Santo Zampedrini Ing. Cesare Zampedrini Arch. Maria Zampedrini		VIA L. RIZZO, 20 - 25125 BRESCIA Tel 030220724 Fax 0302477063 e-mail: studio@zampedrini.it www.zampedrini.it		PROGETTAZIONI CIVILI E INDUSTRIALI RISTRUTTURAZIONI, DIREZIONE LAVORI PROGETTAZIONE INTEGRATA	
COMUNE DI <b>FLERO</b>		PROVINCIA DI <b>BRESCIA</b>					
OGGETTO <b>PIANO ATTUATIVO "ITALOVO"</b>							
IL TECNICO PROGETTISTA  <b>Ing. CESARE ZAMPEDRINI</b> P.IVA 03400070177		IL COMMITTENTE  <b>Sig.ra Leocadia Zampedrini</b> via Quinzano, 34 25020 - Castel Mella (BS)  C.F. ZMP LCD 55P41 C208E		DESCRIZIONE TAVOLA  <b>PLANIMETRIA rete idrica</b>			
COLLABORATORI Geom. RODELLA - Ing. GAMBETTI		VERIFICA		ZONA DI PGT D1 - Aree per attività produttive		TAVOLA N. <b>8</b>	
SCALA <b>1:500</b>		DATA <b>21/03/2018</b>		LAVORO N. <b>960 PA</b>			

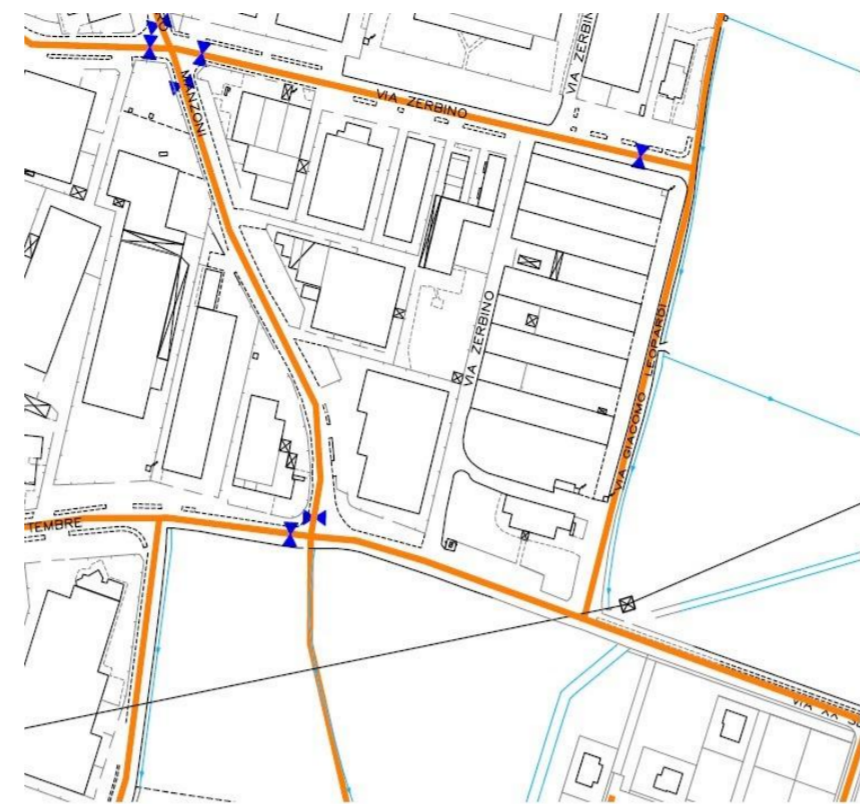

**ESTRATTO PGT**  
 PdS - Tav 4a - Rete acquedotto  
 Scala 1:5000

**SEZIONE TIPO ACQUEDOTTO**  
 Scala 1:20

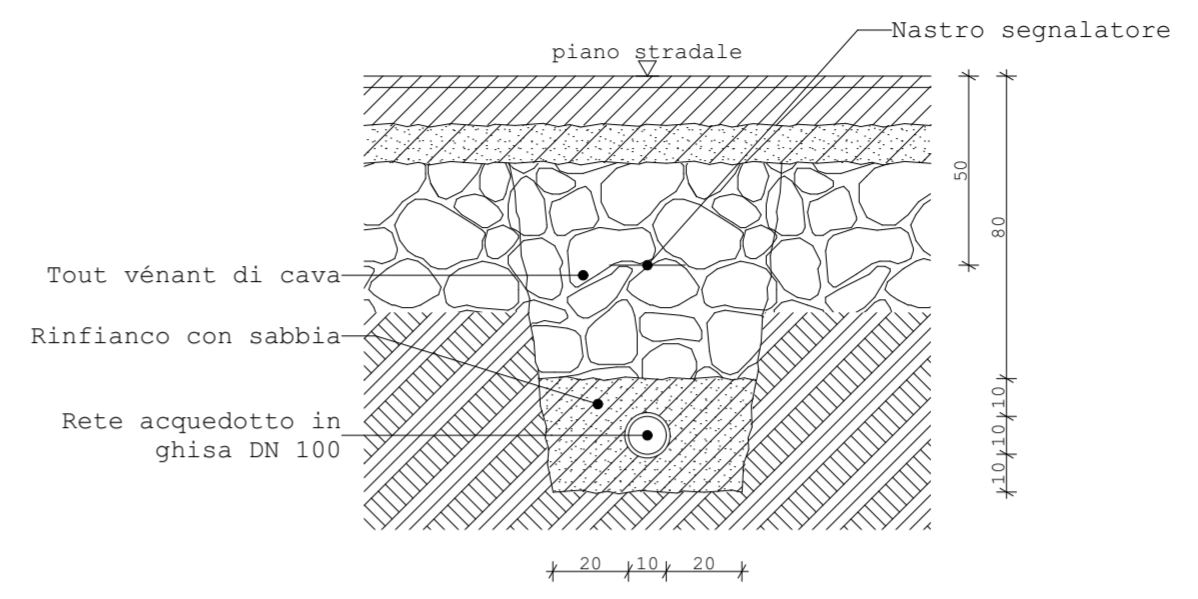

**LEGENDA**

- **RETE ACQUEDOTTO COMUNALE**  
 DI PROGETTO - tubazione in ACCIAIO con rivestimento esterno in POLIETILENE ed interno con resine epossidiche ø 90 mm
- **RETE ACQUEDOTTO COMUNALE**  
 ESISTENTE - tubazione in POLIETILENE ø 90 mm
- POZZETTO D'ISPEZIONE**  
 dim. interne 50x50 chiusino in ghisa D400
- < **SARACINESCA**

