


		<b>Geom. Santo Zampedrini</b> <b>Ing. Cesare Zampedrini</b> <b>Arch. Maria Zampedrini</b>		VIA L. RIZZO, 20 - 25125 BRESCIA Tel 030220724 Fax 0302477063 e-mail: studio@zampedrini.it www.zampedrini.it		PROGETTAZIONI CIVILI E INDUSTRIALI RISTRUTTURAZIONI, DIREZIONE LAVORI PROGETTAZIONE INTEGRATA			
COMUNE DI <b>FLERO</b>		PROVINCIA DI <b>BRESCIA</b>							
OGGETTO <b>PIANO ATTUATIVO "ITALOVO"</b>									
IL TECNICO PROGETTISTA  <b>Ing. CESARE ZAMPEDRINI</b> P.IVA 03400070177		IL COMMITTENTE  <b>Sig.ra Leocadia Zampedrini</b> via Quinzano, 34 25020 - Castel Mella (BS)  C.F. ZMP LCD 55P41 C208E		DESCRIZIONE TAVOLA  <b>PLANIMETRIA rete metanodotto</b>					
COLLABORATORI <b>Geom. RODELLA - Ing. GAMBETTI</b>		VERIFICA		ZONA DI PGT <b>D1 - Aree per attività produttive</b>		TAVOLA N. <b>9</b>			
SCALA <b>1:500</b>		DATA <b>21/03/2018</b>		LAVORO N. <b>960 PA</b>					



**ESTRATTO PGT**  
 PdS - Tav 4c - Rete metanodotto  
 Scala 1:5000

**SEZIONE TIPO GAS-METANO**  
 Scala 1:20

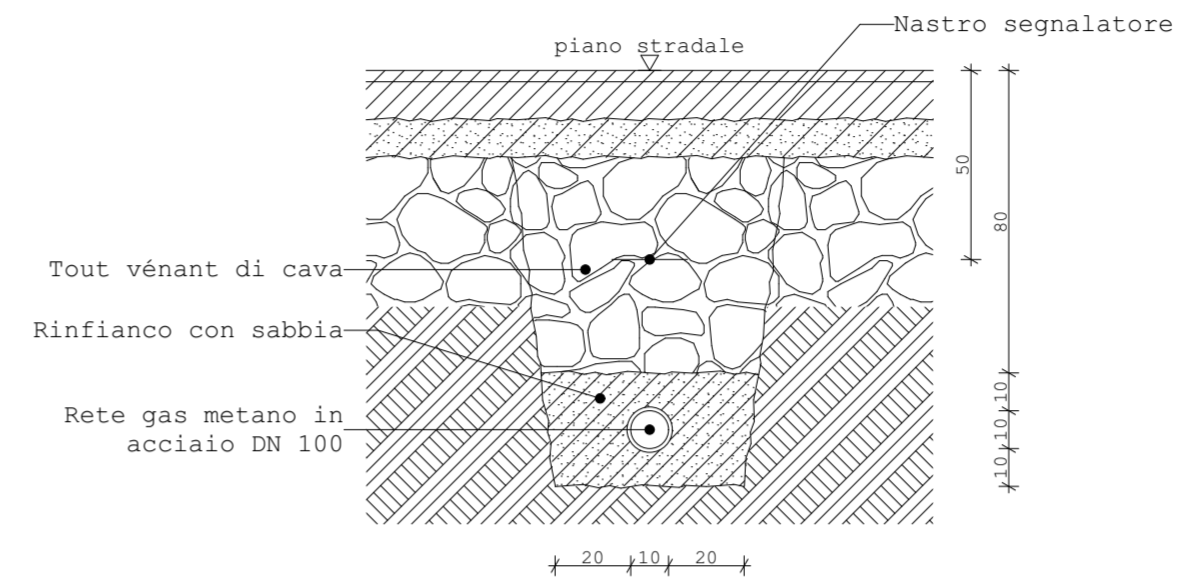

**LEGENDA**

- **RETE METANODOTTO COMUNALE**  
 ESISTENTE - tubazione in ACCIAIO ø ... mm pressione 0.5 bar
- - - **RETE METANODOTTO COMUNALE**  
 DI PROGETTO - tubazione in ACCIAIO ø ... mm pressione 0.5 bar

