


"Stralcio azzonamento: Zona D1 per aree produttive"

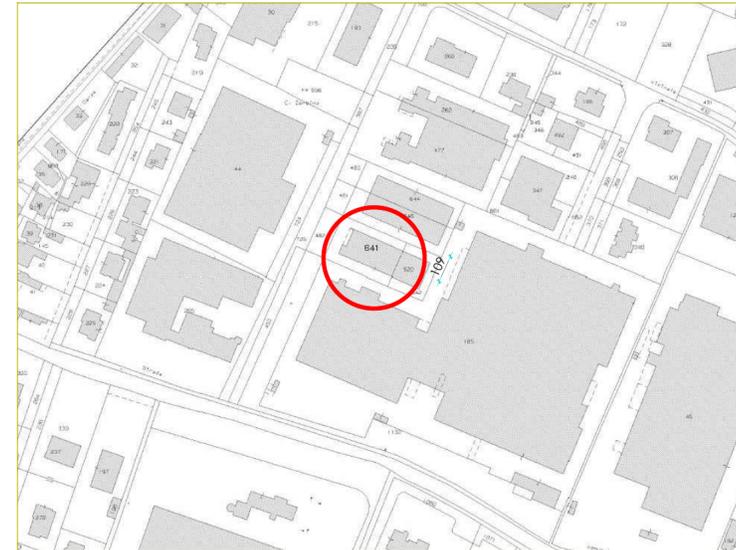

"Stralcio estratto mappa"

Comune di FLERO		Provincia di BERGAMO	
COMMITTENTE " ROMANO IMMOBILIARE SRL" Via Dante Alighieri n.° 19 - Flero (Bs)			
TITOLO RICHIESTA P.P. PARTICOLAREGGIATO: ROMANO IMMOBILIARE "VIA ALIGHIERI" PRESSO CAPANNONE DI PROPRIETA' SITO IN VIA DANTE ALIGHIERI 19 - FLERO			
OGGETTO Elaborati cartografici		Scala : 1:200	Tavola n°
		Data : GIUGNO 17	1
		Disegno n° : 1	
STUDIO TECNICO Arch. Testa Roberta via Caravaggio, 8-Roccafranca-Tel. 3395345922			