


PLANIMETRIA GENERALE DI PROGETTO
SCALA 1:200

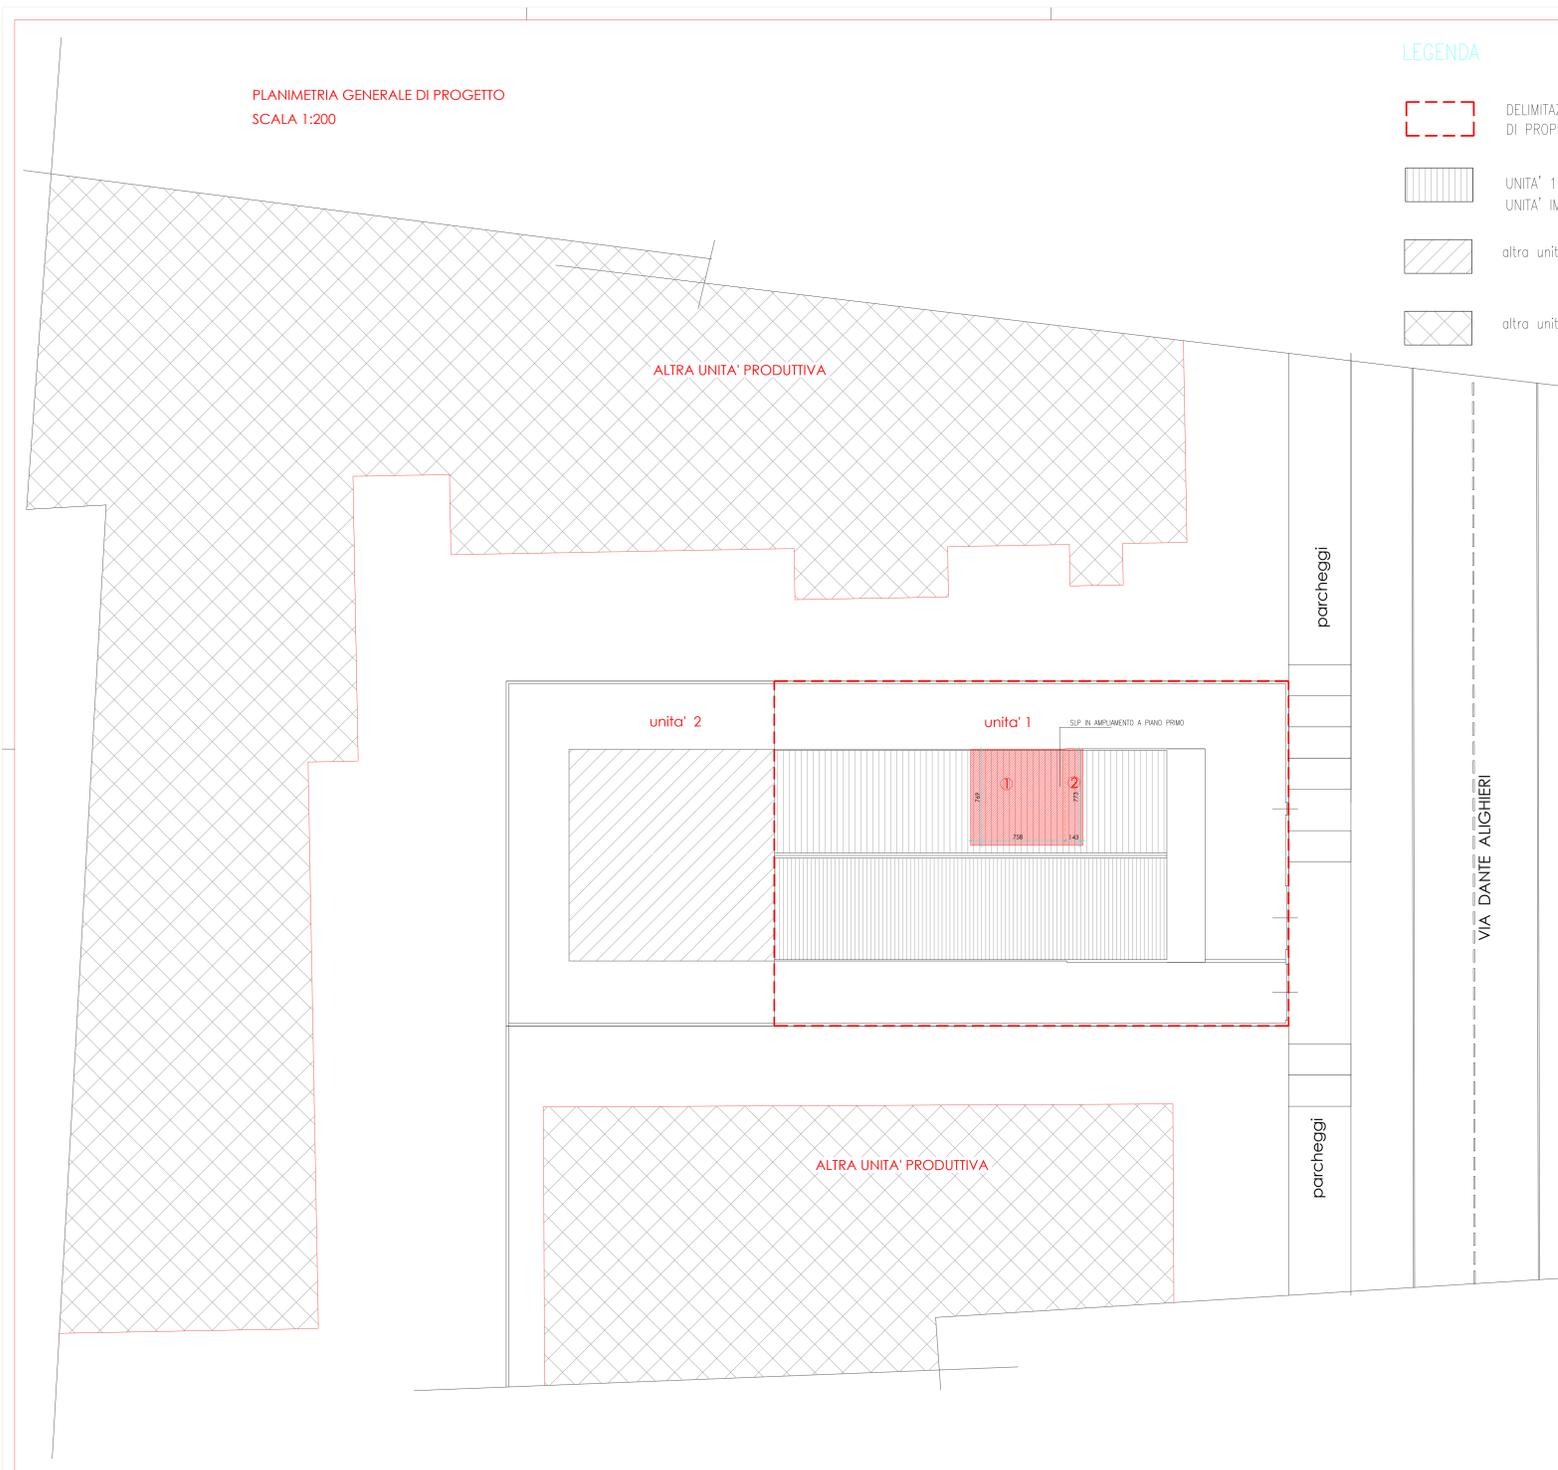

LEGENDA

-  DELIMITAZIONE LOTTO AZZONATO COME ZONA D1 DI PROPRIETA' ROMANO IMMOBILIARE SRL: AREA DI INTERVENTO
-  UNITA' 1: FG. 1 MAPP. 641 SUB. 1
UNITA' IMMOBILIARE OGGETTO DI INTERVENTO
-  altra unita' confinante
-  altra unita'
-  SLP IN AMPLIAMENTO A PIANO PRIMO DELL'UNITA' IMMOBILIARE 1

Calcolo SLP in ampliamento a piano primo

$$\begin{aligned} 1) & (7,58 \times 7,69) = 58,29 \text{ m}^2 \\ 2) & (7,73 \times 1,43) = 11,05 \text{ m}^2 \\ & \underline{\hspace{1.5cm}} \\ & 69,34 \text{ m}^2 \end{aligned}$$

Comune di	FLERO	Provincia di	BERGAMO
COMMITTENTE "ROMANO IMMOBILIARE SRL" Via Dante Alighieri n.° 19 - Flero (Bs)			
TITOLO RICHIESTA P.P. PARTICOLAREGGIATO: ROMANO IMMOBILIARE "VIA ALIGHIERI" PRESSO CAPANNONE DI PROPRIETA' SITO IN VIA DANTE ALIGHIERI 19 - FLERO			
OGGETTO	Planimetria generale stato di progetto	Scala: 1:200 Data: GIUGNO 17 Disegno n°: 1	Tavola n° 3
STUDIO TECNICO Arch. Testa Roberta via Caravaggio, 8-Roccafianca-Tel. 3395345922			