



PLANIMETRIA GENERALE

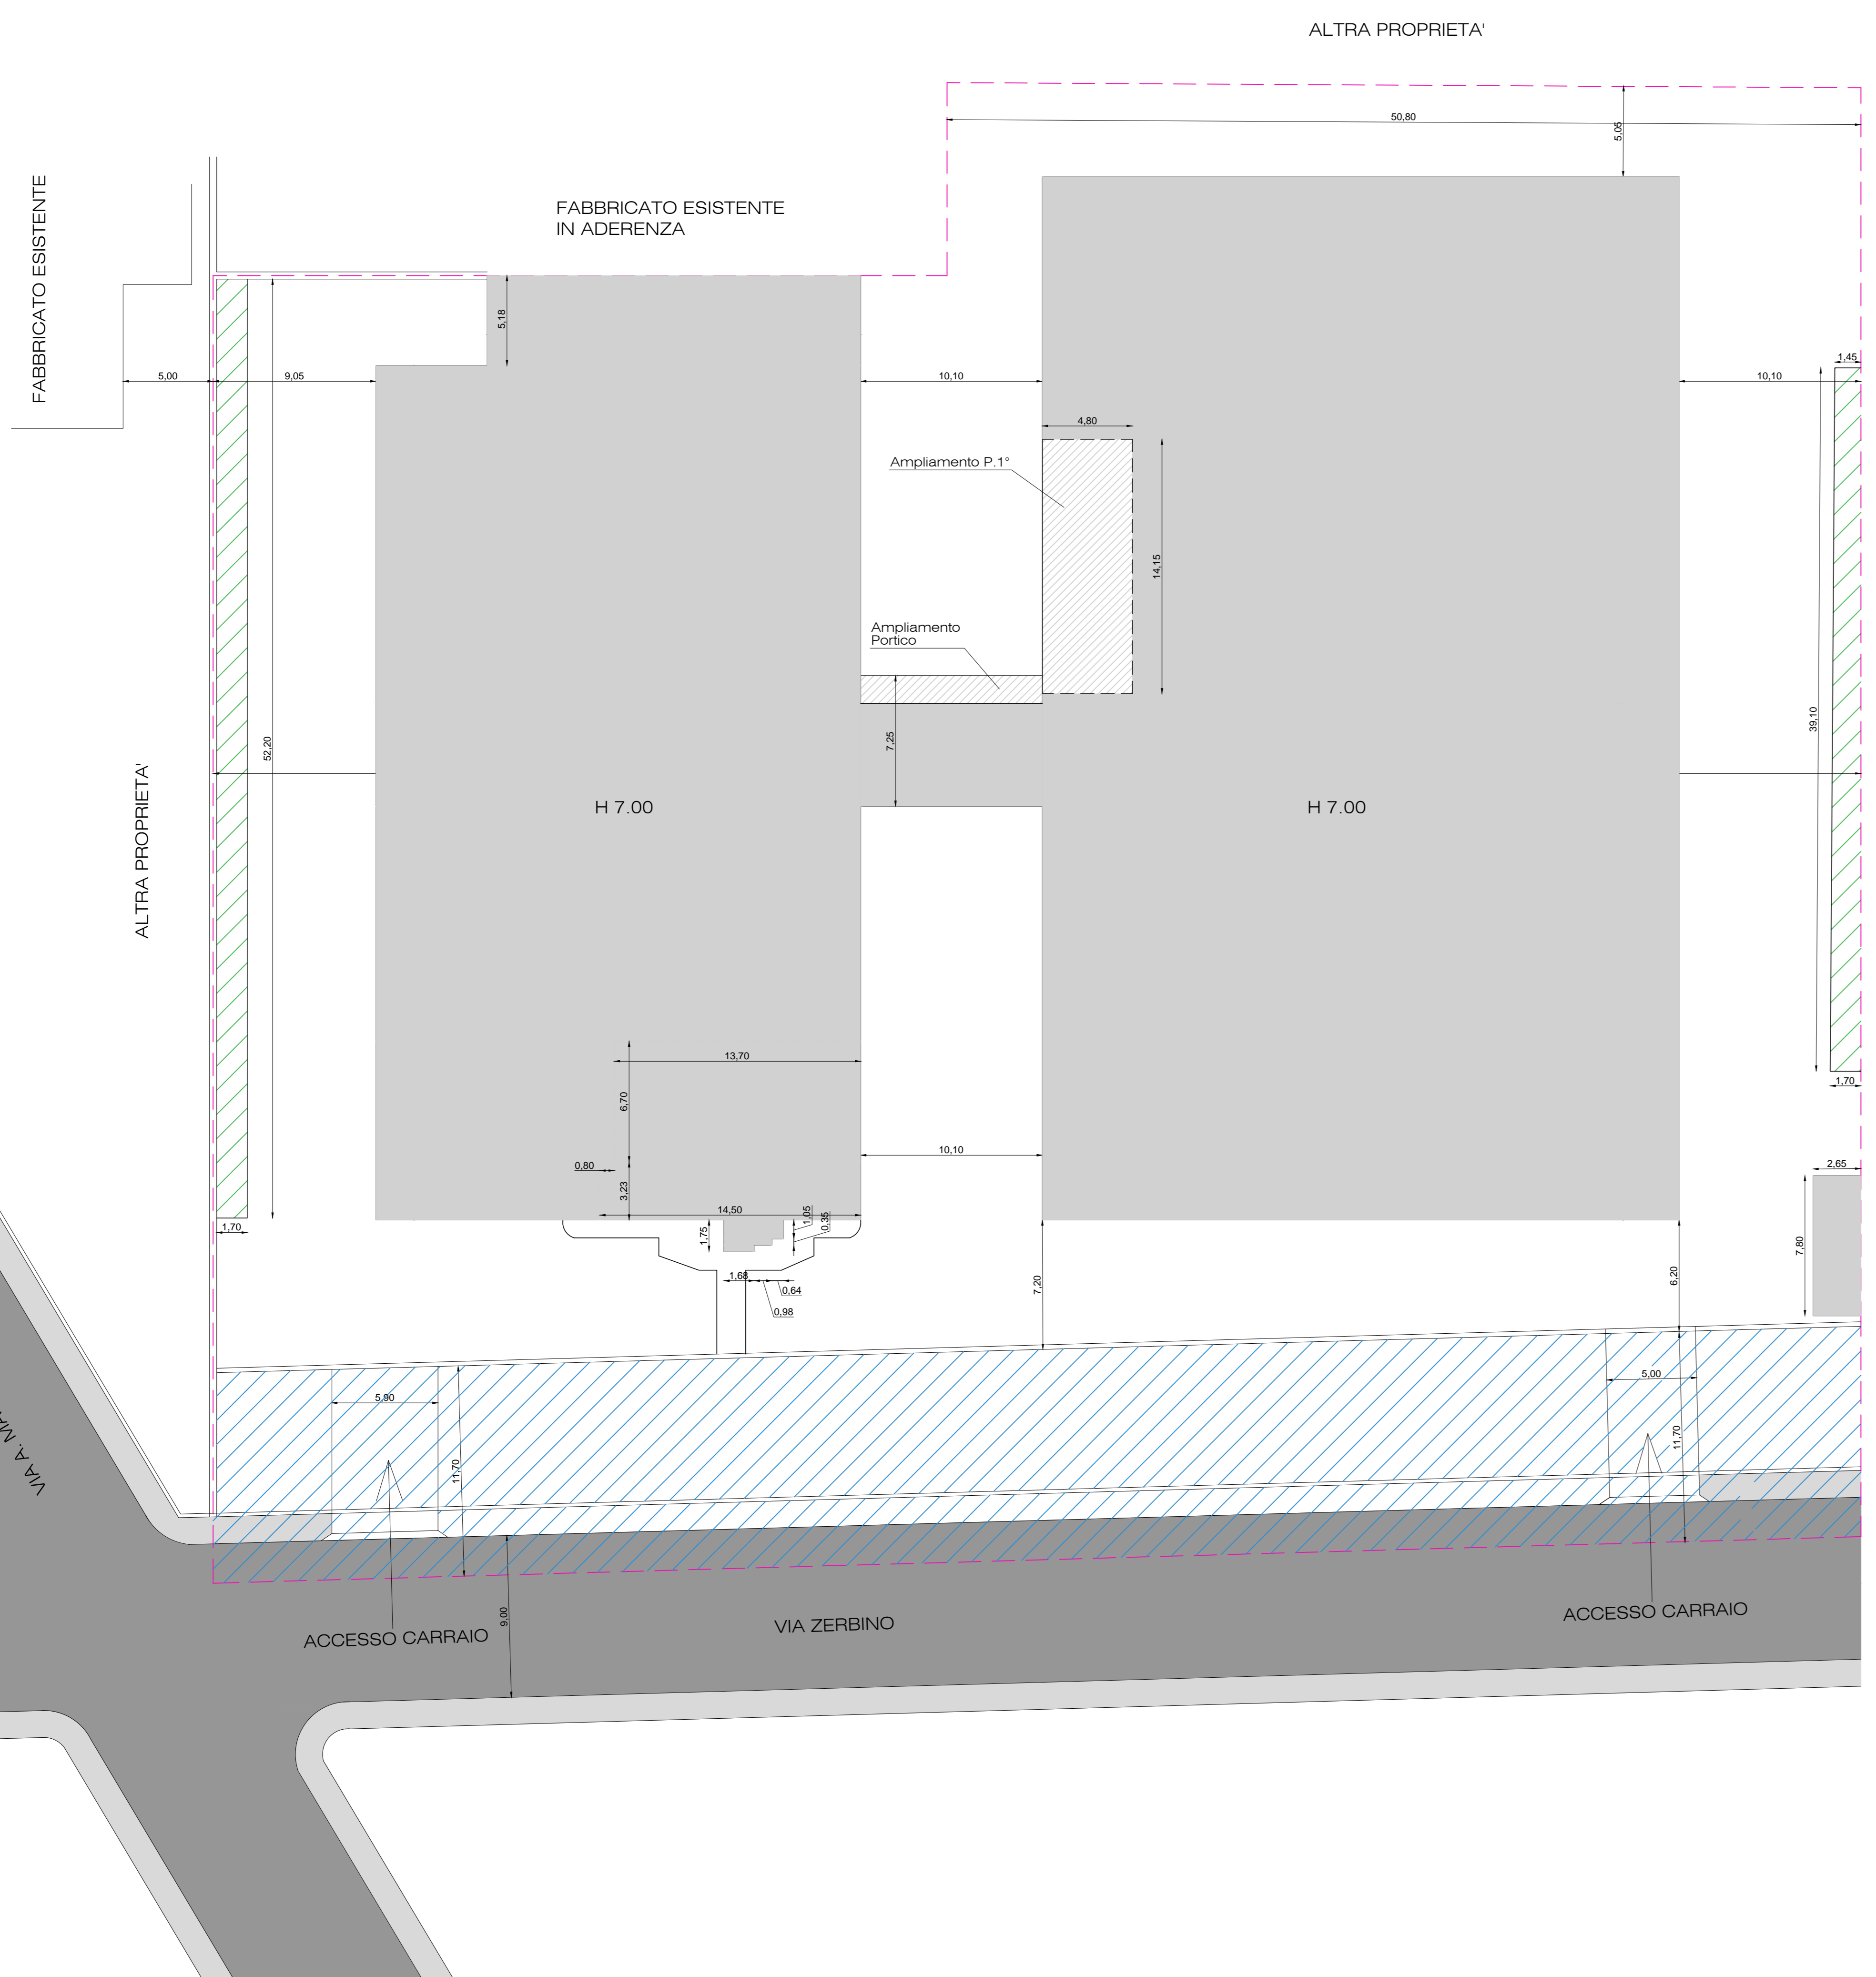


CALCOLO SUPERFICIE FONDIARIA

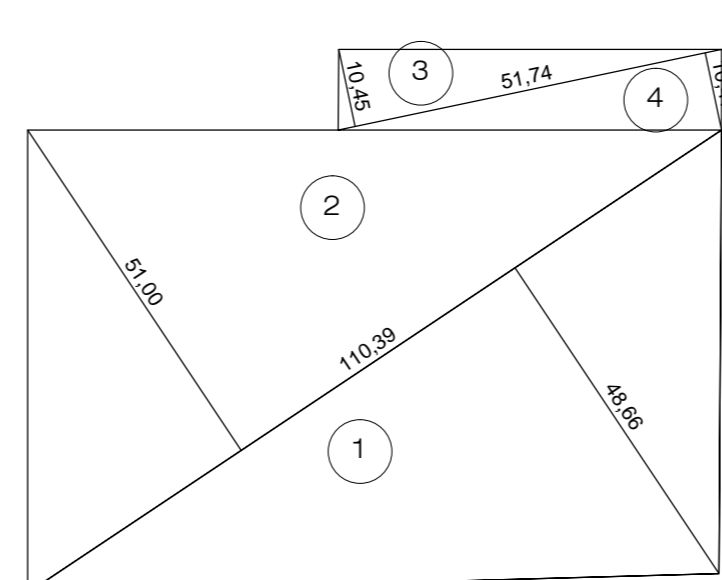


- 1 2.685,93 mq
- 2 2.815,10 mq
- 3 270,34 mq
- 4 270,86 mq
- 6.042,23 mq

CALCOLO SUPERFICIE DA CEDERE

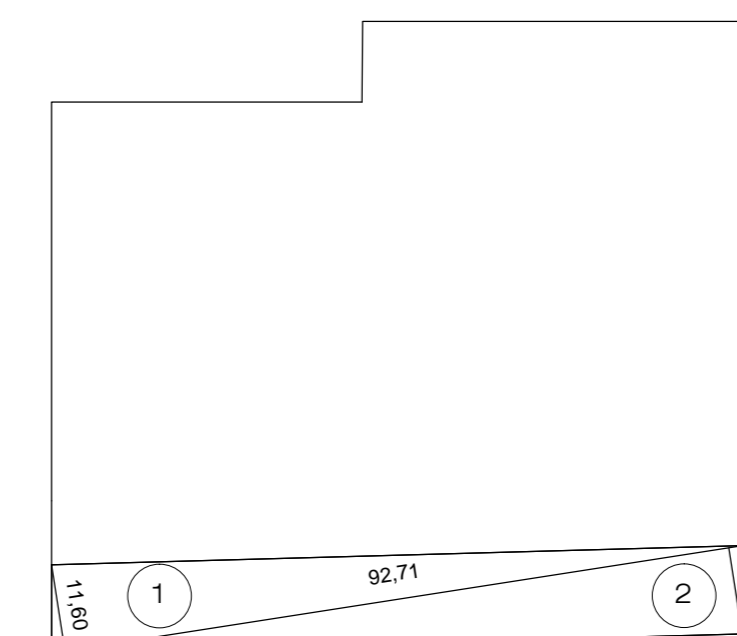


- 1 537,73 mq
- 2 537,27 mq
- 1.075,00 mq

CALCOLO SUPERFICIE COPERTA

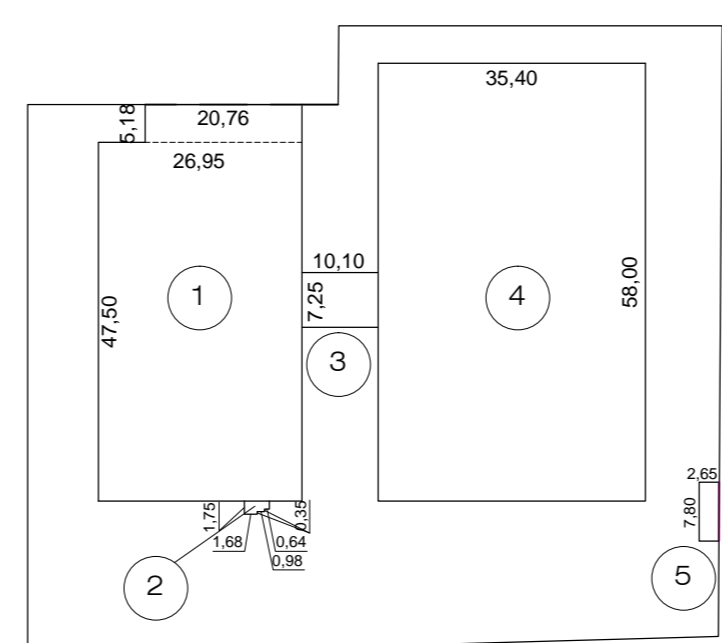


- 1 1.387,66 mq
- 2 4,98 mq
- 3 73,22 mq
- 4 2.053,20 mq
- 5 20,67 mq
- 3.539,73 mq

AMPLIAMENTO SUPERFICIE COPERTA

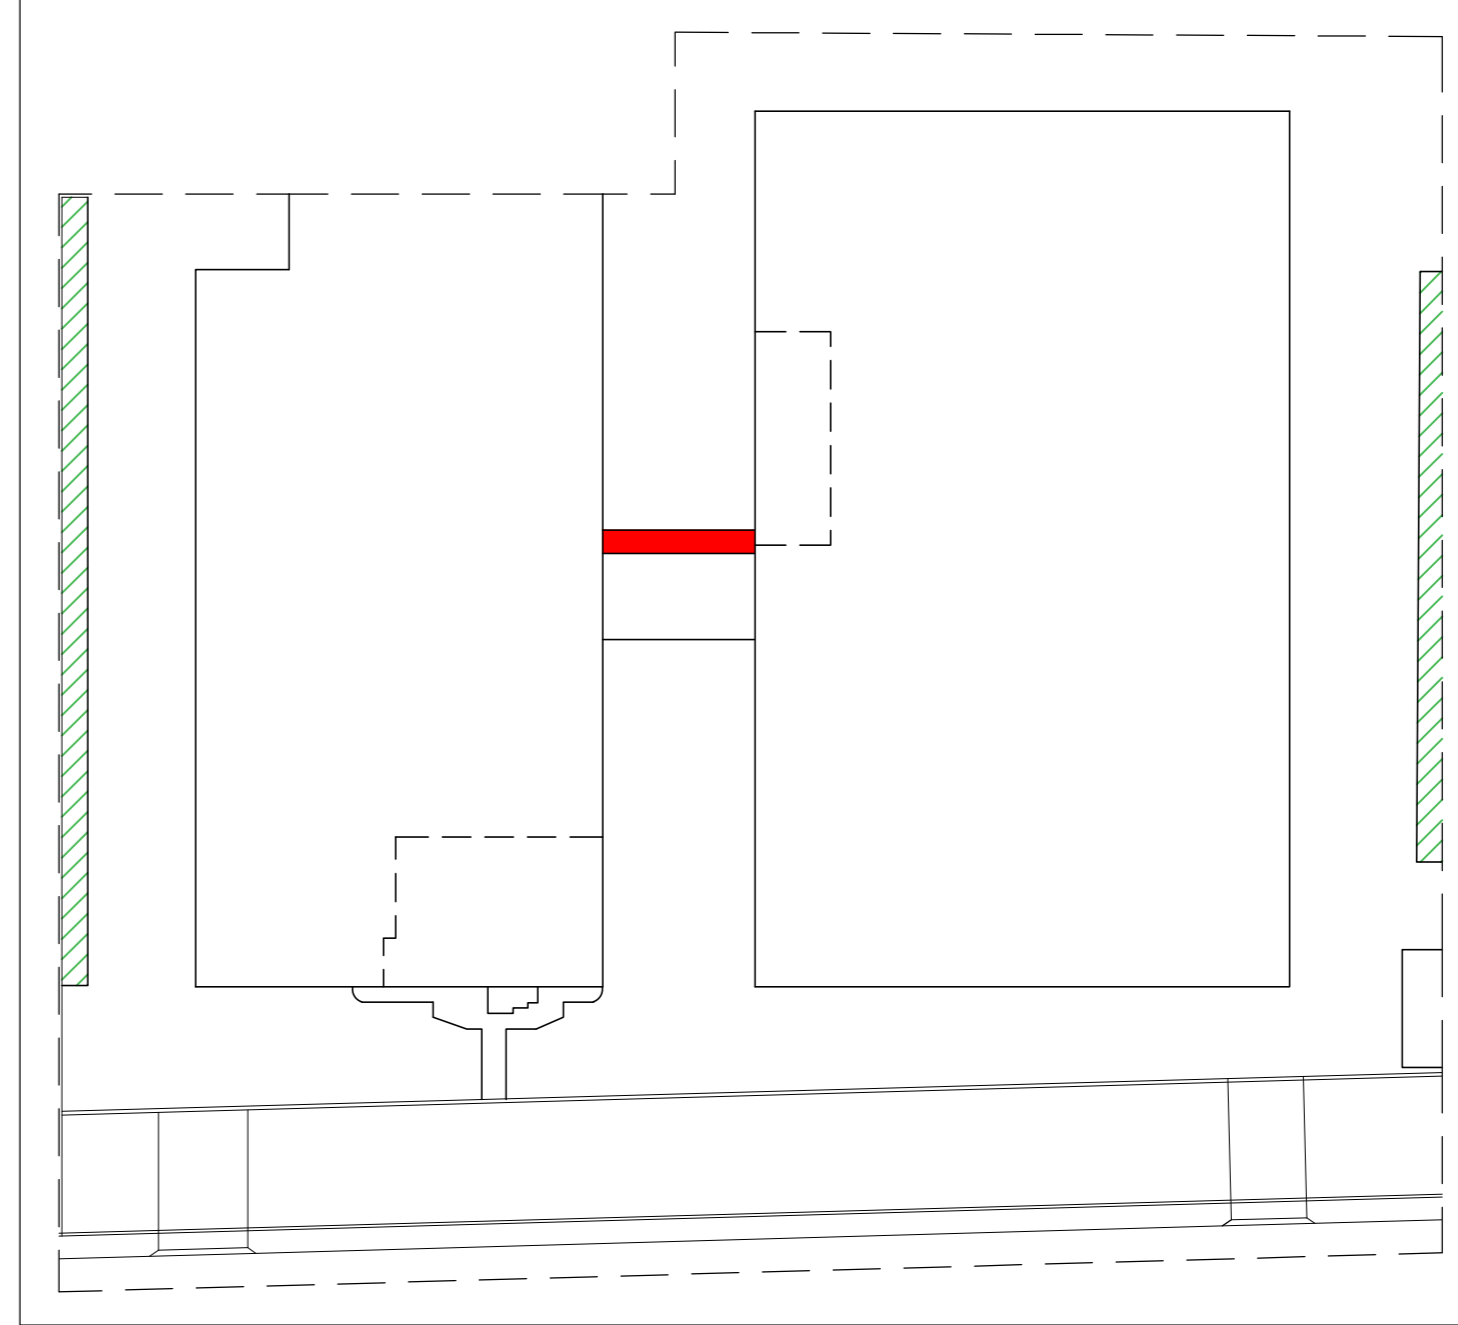


CALCOLO SLP

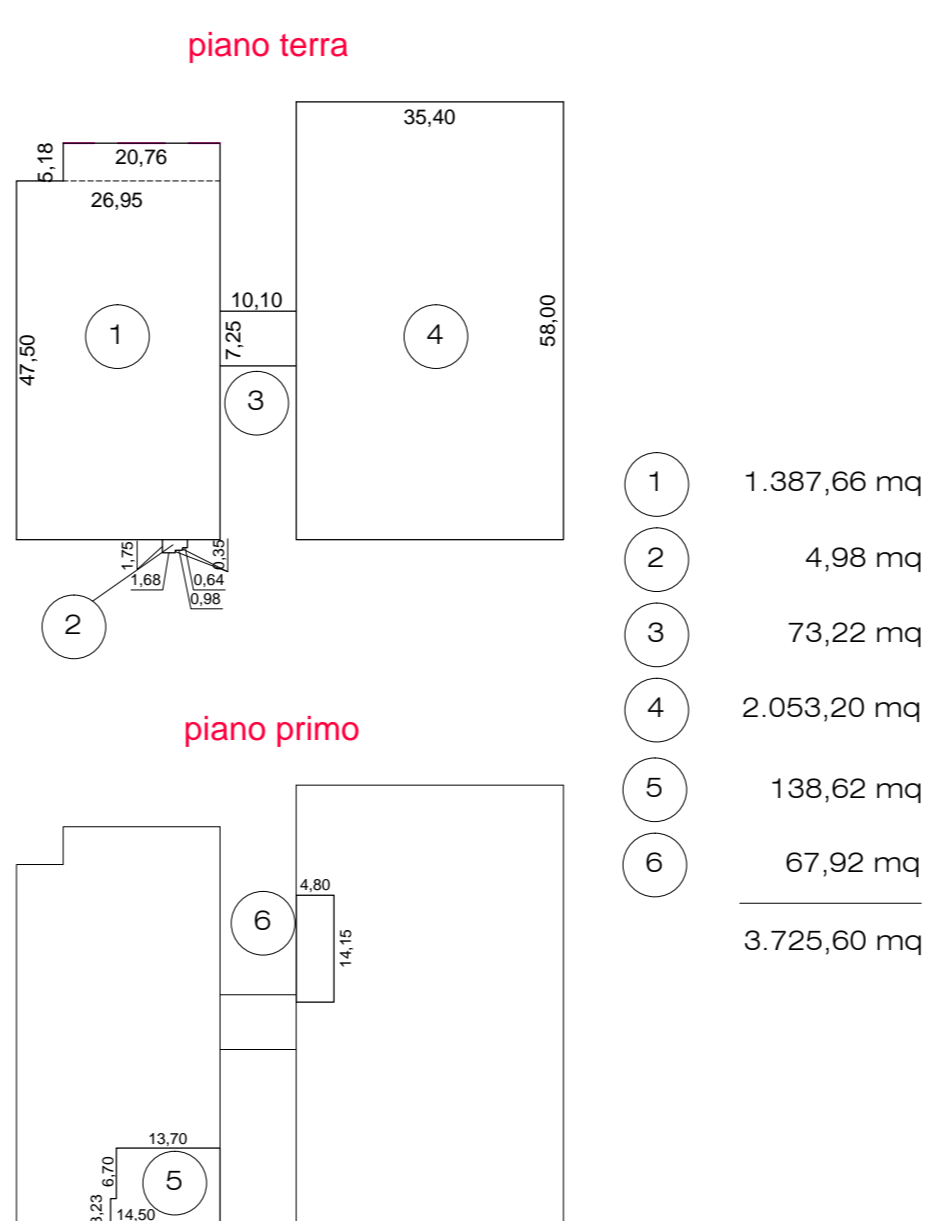

- 1 1.387,66 mq
- 2 4,98 mq
- 3 73,22 mq
- 4 2.053,20 mq
- 5 138,62 mq
- 6 67,92 mq
- 3.725,60 mq

AMPLIAMENTO SLP

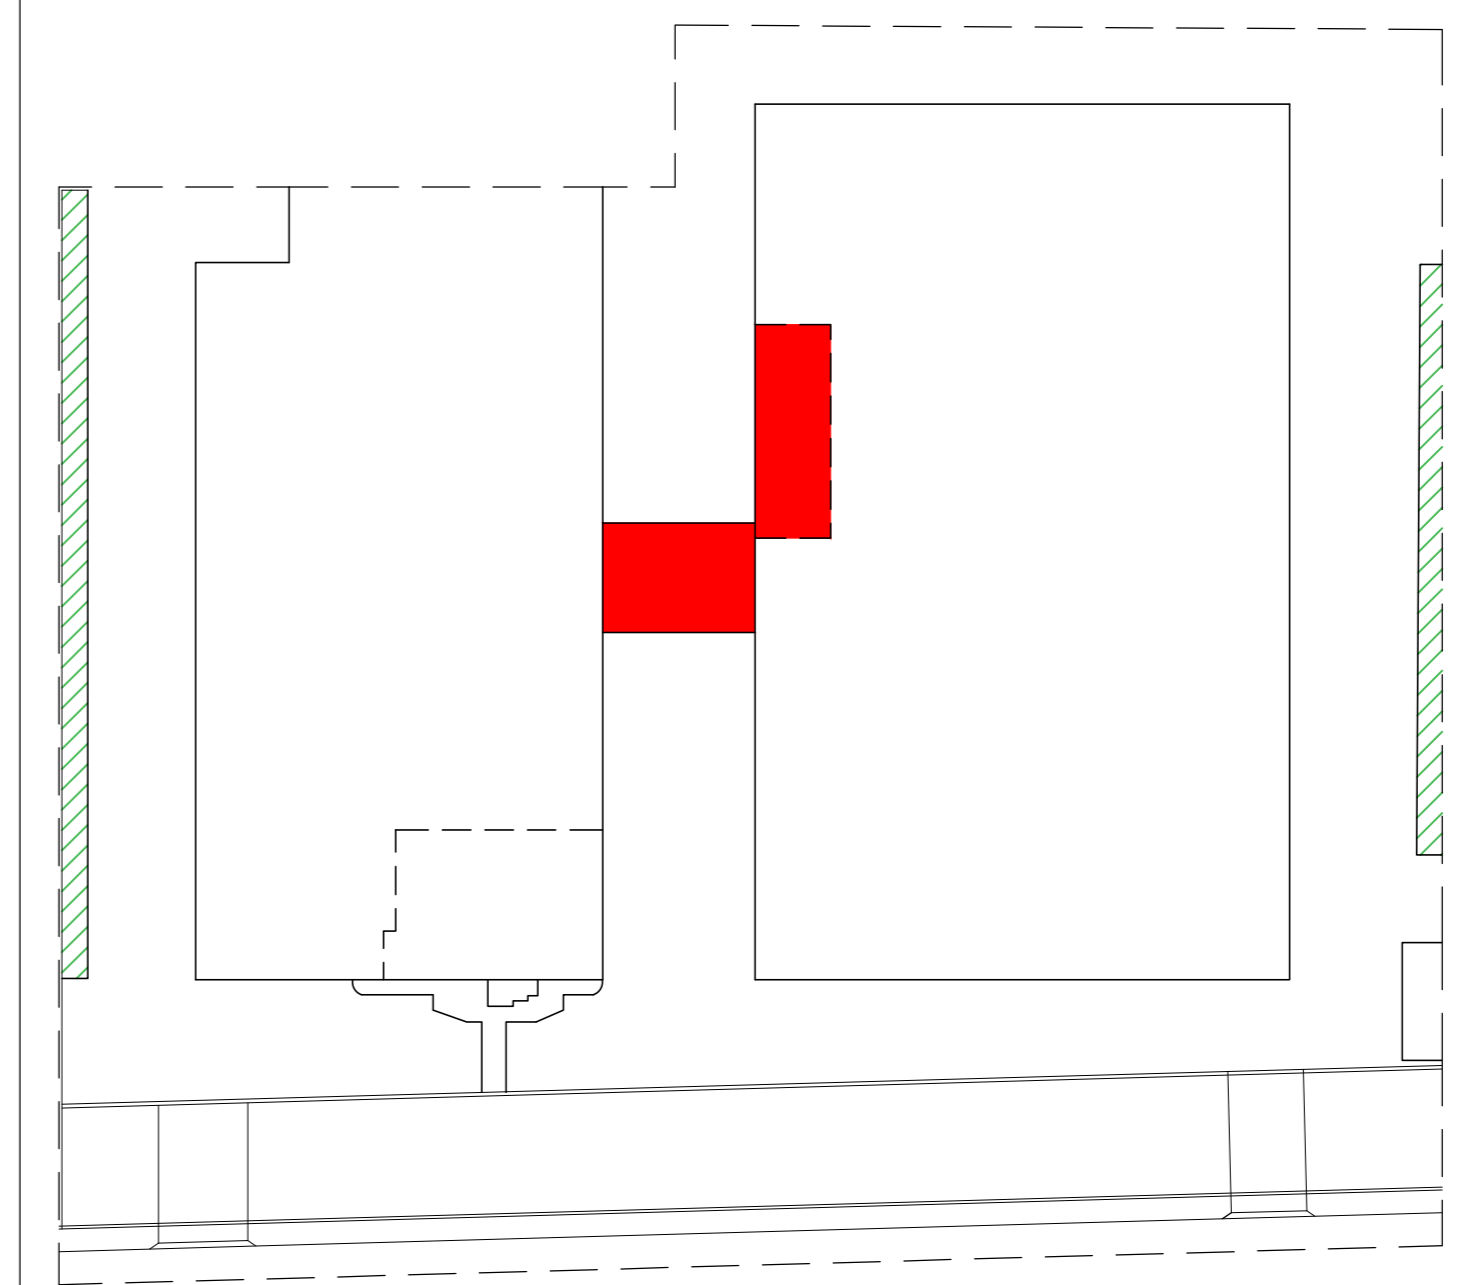

LEGENDA

- Perimetro piano particolareggiato
- Area da cedere
- Verde privato
- Edificio oggetto di intervento
- Carreggiata
- Marciapiede

LOTTO	
Superficie territoriale	7.117,23 mq
Area di cui obbligo di cessione precedenti	930,00 mq
Area di cui si propone la cessione	1.075,00 mq
Superficie fondiaria	6.042,23 mq
Superficie coperta realizzabile	$S_c = 0,7 \times S_f = 4.229,56$ mq
Superficie coperta realizzata	3.524,08 mq
Superficie coperta ampliamento	15,65 mq
Superficie coperta totale	3.539,73 mq
SLP realizzabile	$SLP = 1,0 \times S_f = 6.042,23$ mq
SLP realizzata	3.584,46 mq
SLP ampliamento	141,14 mq
SLP totale	3.725,60 mq
Verde privato	150,25 mq

COMUNE DI FLERO

COMMITTENTE:
C.M.D. S.R.L.

TITOLO TAVOLA:
PLANIMETRIA GENERALE - DIMOSTRAZIONE PARAMETRI EDILIZI
PIANO PARTICOLAREGGIATO PP2 CMD - VIA ZERBINO 55/57
AMPLIAMENTO EDIFICIO PRODUTTIVO

VIA BASILETTI, 6 - BRESCIA

STUDIO TECNICO CANTONI
Ing. Alessandro Cantoni
Via Basiletti, 6 - 25121 Brescia - Tel. 030 47087 - Fax 030 47087

IL COMMITTENTE

IL PROGETTISTA

A TERMINI DI LEGGE IL PRESENTE ELABORATO NON POTRA' ESSERE RIPRODOTTO O TRASMESSO A TERZI SENZA UNA PRECISA AUTORIZZAZIONE DEL PROGETTISTA

TAVOLA:

1

PROGETTO

SCALA:

1:200

DATA:

GIUGNO 2017