


PROGETTO\_PIANO PRIMO

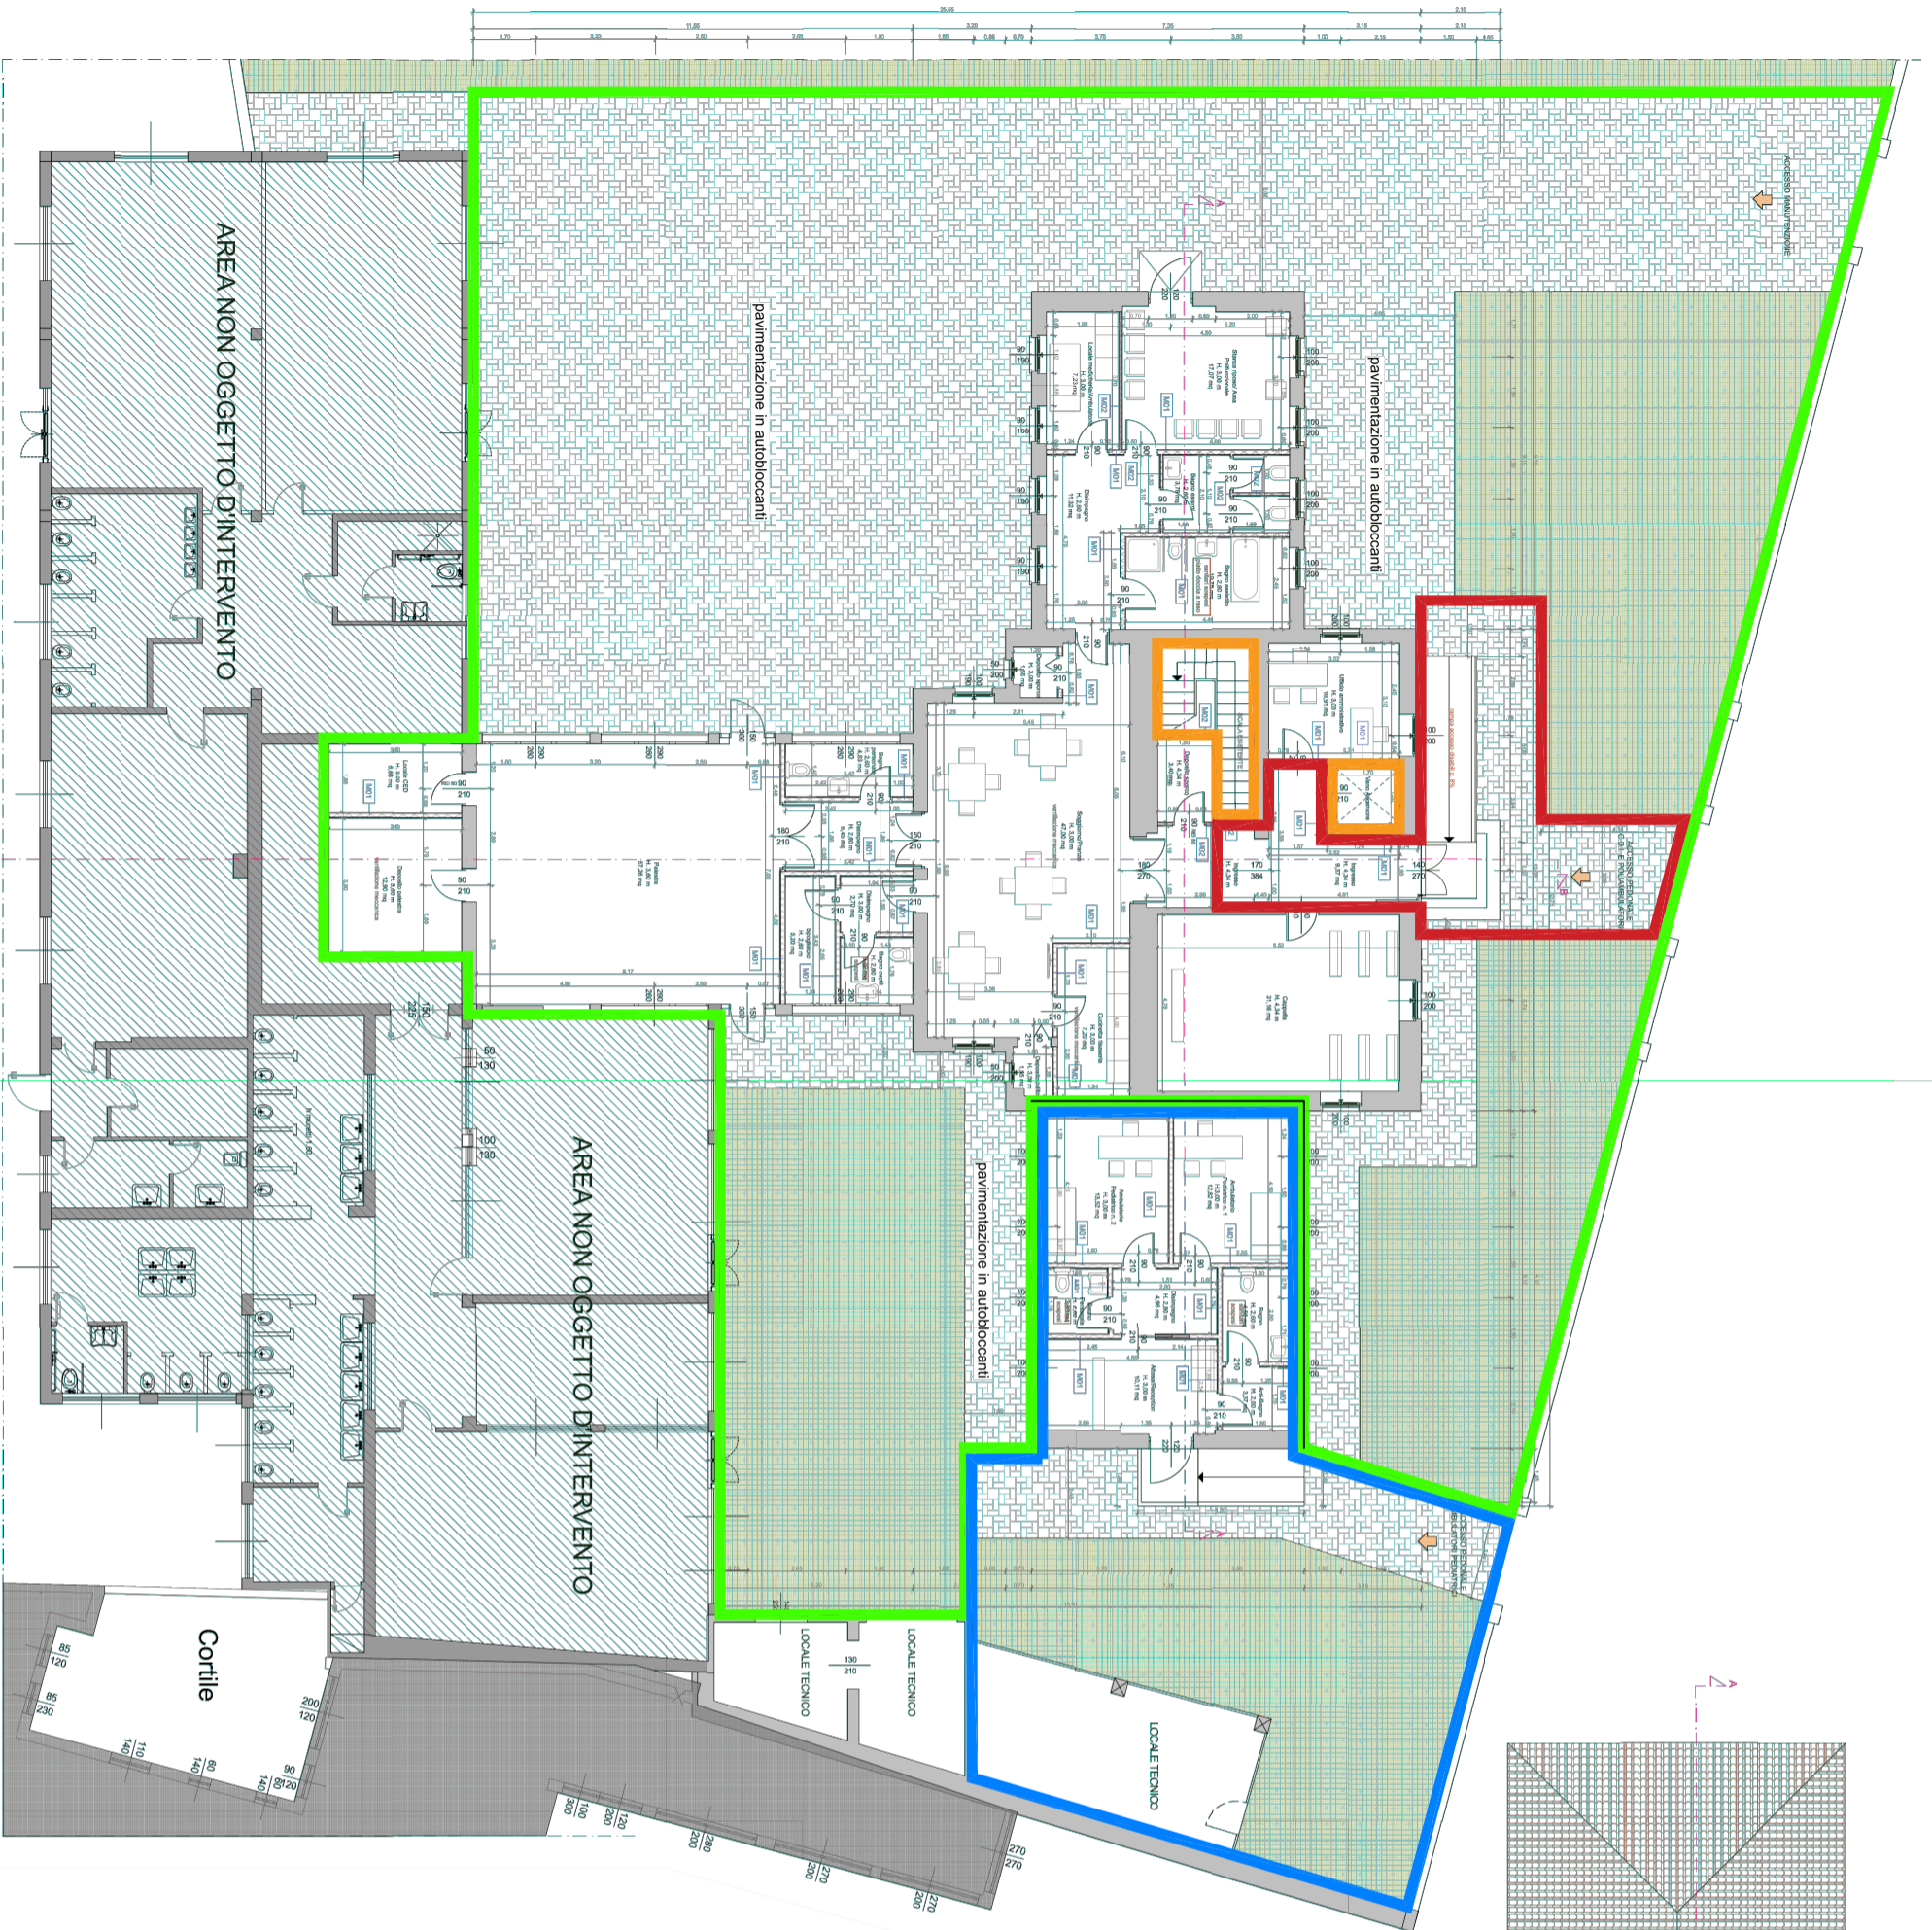

PROGETTO\_PIANO TERRA

**LEGENDA:**

	IN GESTIONE CDI
	IN GESTIONE AMBULATORI
	IN GESTIONE SERVIZI VARI
	IN GESTIONE CDI