

	Ufficio di cantiere, cassetta medicazione / estintore (posti all'interno di un vano esistente)		rete plastificata con piantini in ferro
	Servizi igienici (messi a disposizione dalla committenza)		Parapeti di sicurezza in provvisori
	Punto di raccolta in caso di emergenze		telo oscurante da applicare su tutto il ponteggio

**COMUNICAZIONE ALLA CITTADINANZA**

Si darà avviso pubblico alla cittadinanza, a mezzo di comunicazione in comune e cartellonistica in loco, di mantenere chiuse le finestre delle proprie abitazioni durante le giornate di bonifica amianto.



**CARTELLINO DI CANTIERE**

Comune di Lavori di Autorizzazione Comitatario Progettista Direttore Lavori Responsabile Sicurezza Coordinatore Sicurezza Impresa Edile appaltatrice Inizio lavori Fine Lavori	
--	--

LA BARACCA DA CANTIERE DOVRA' ESSERE SANIFICATA DA PERSONALE ADDESTRATO. PREVISSO UN RACCOLTITORE PER LA DOCUMENTAZIONE COVID-19 (RILEVAZIONE TEMPERATURA)

IL LOCALE WC DOVRA' ESSERE SANIFICATO ALMENO UNA VOLTA AL GIORNO DA PERSONALE ADDESTRATO

DISTRIBUZIONE SOLUZIONE IDRALCOLICA PER IGIENIZZANTE MANI

INGRESSO CANTIERE

PIAZZA QUATTRO NOVEMBRE


FABBRICATO ALTRA PROPRIETA'

FABBRICATO ALTRA PROPRIETA'

CASTELLO DI RISALITA

ZONA SOSTITUZIONE COPERTURA IN AMIANTO CON PANNELLI SANDWICH

PONTEGGIO

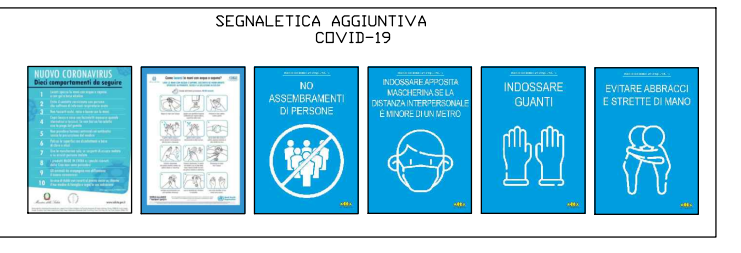

**INGRESSO / USCITA:**  
- CONTROLLO TEMPERATURA (<37.5 INGRESSO CONSENTITO)  
- MANTENERE DISTANZA SUPERIORE AD 1 METRO  
- ALTRIMENTI INDOSSARE LA MASCHERINA CHIRURGICA


FIRME PER ACCETTAZIONE E CONVALIDA

COMMITTENTE / PROPRIETARIO \_\_\_\_\_ PROGETTISTA E DIRETTORE DEI LAVORI \_\_\_\_\_

IMPRESA APPALTATRICE \_\_\_\_\_ COORDINATORE SICUREZZA ESECUZIONE \_\_\_\_\_

COMMITTENTE:	COMUNE DI FLERO, VIA IV NOVEMBRE 4, 25020 FLERO (BS)	
RESPONSABILE LAVORI:	GEOM. MARIA ROSSI VIA IV NOVEMBRE 4, 25020 FLERO (BS)	
DATA:	21 ottobre 2021	SCALA:
SP. PRATICA:	2021-101	ASSERVATO:



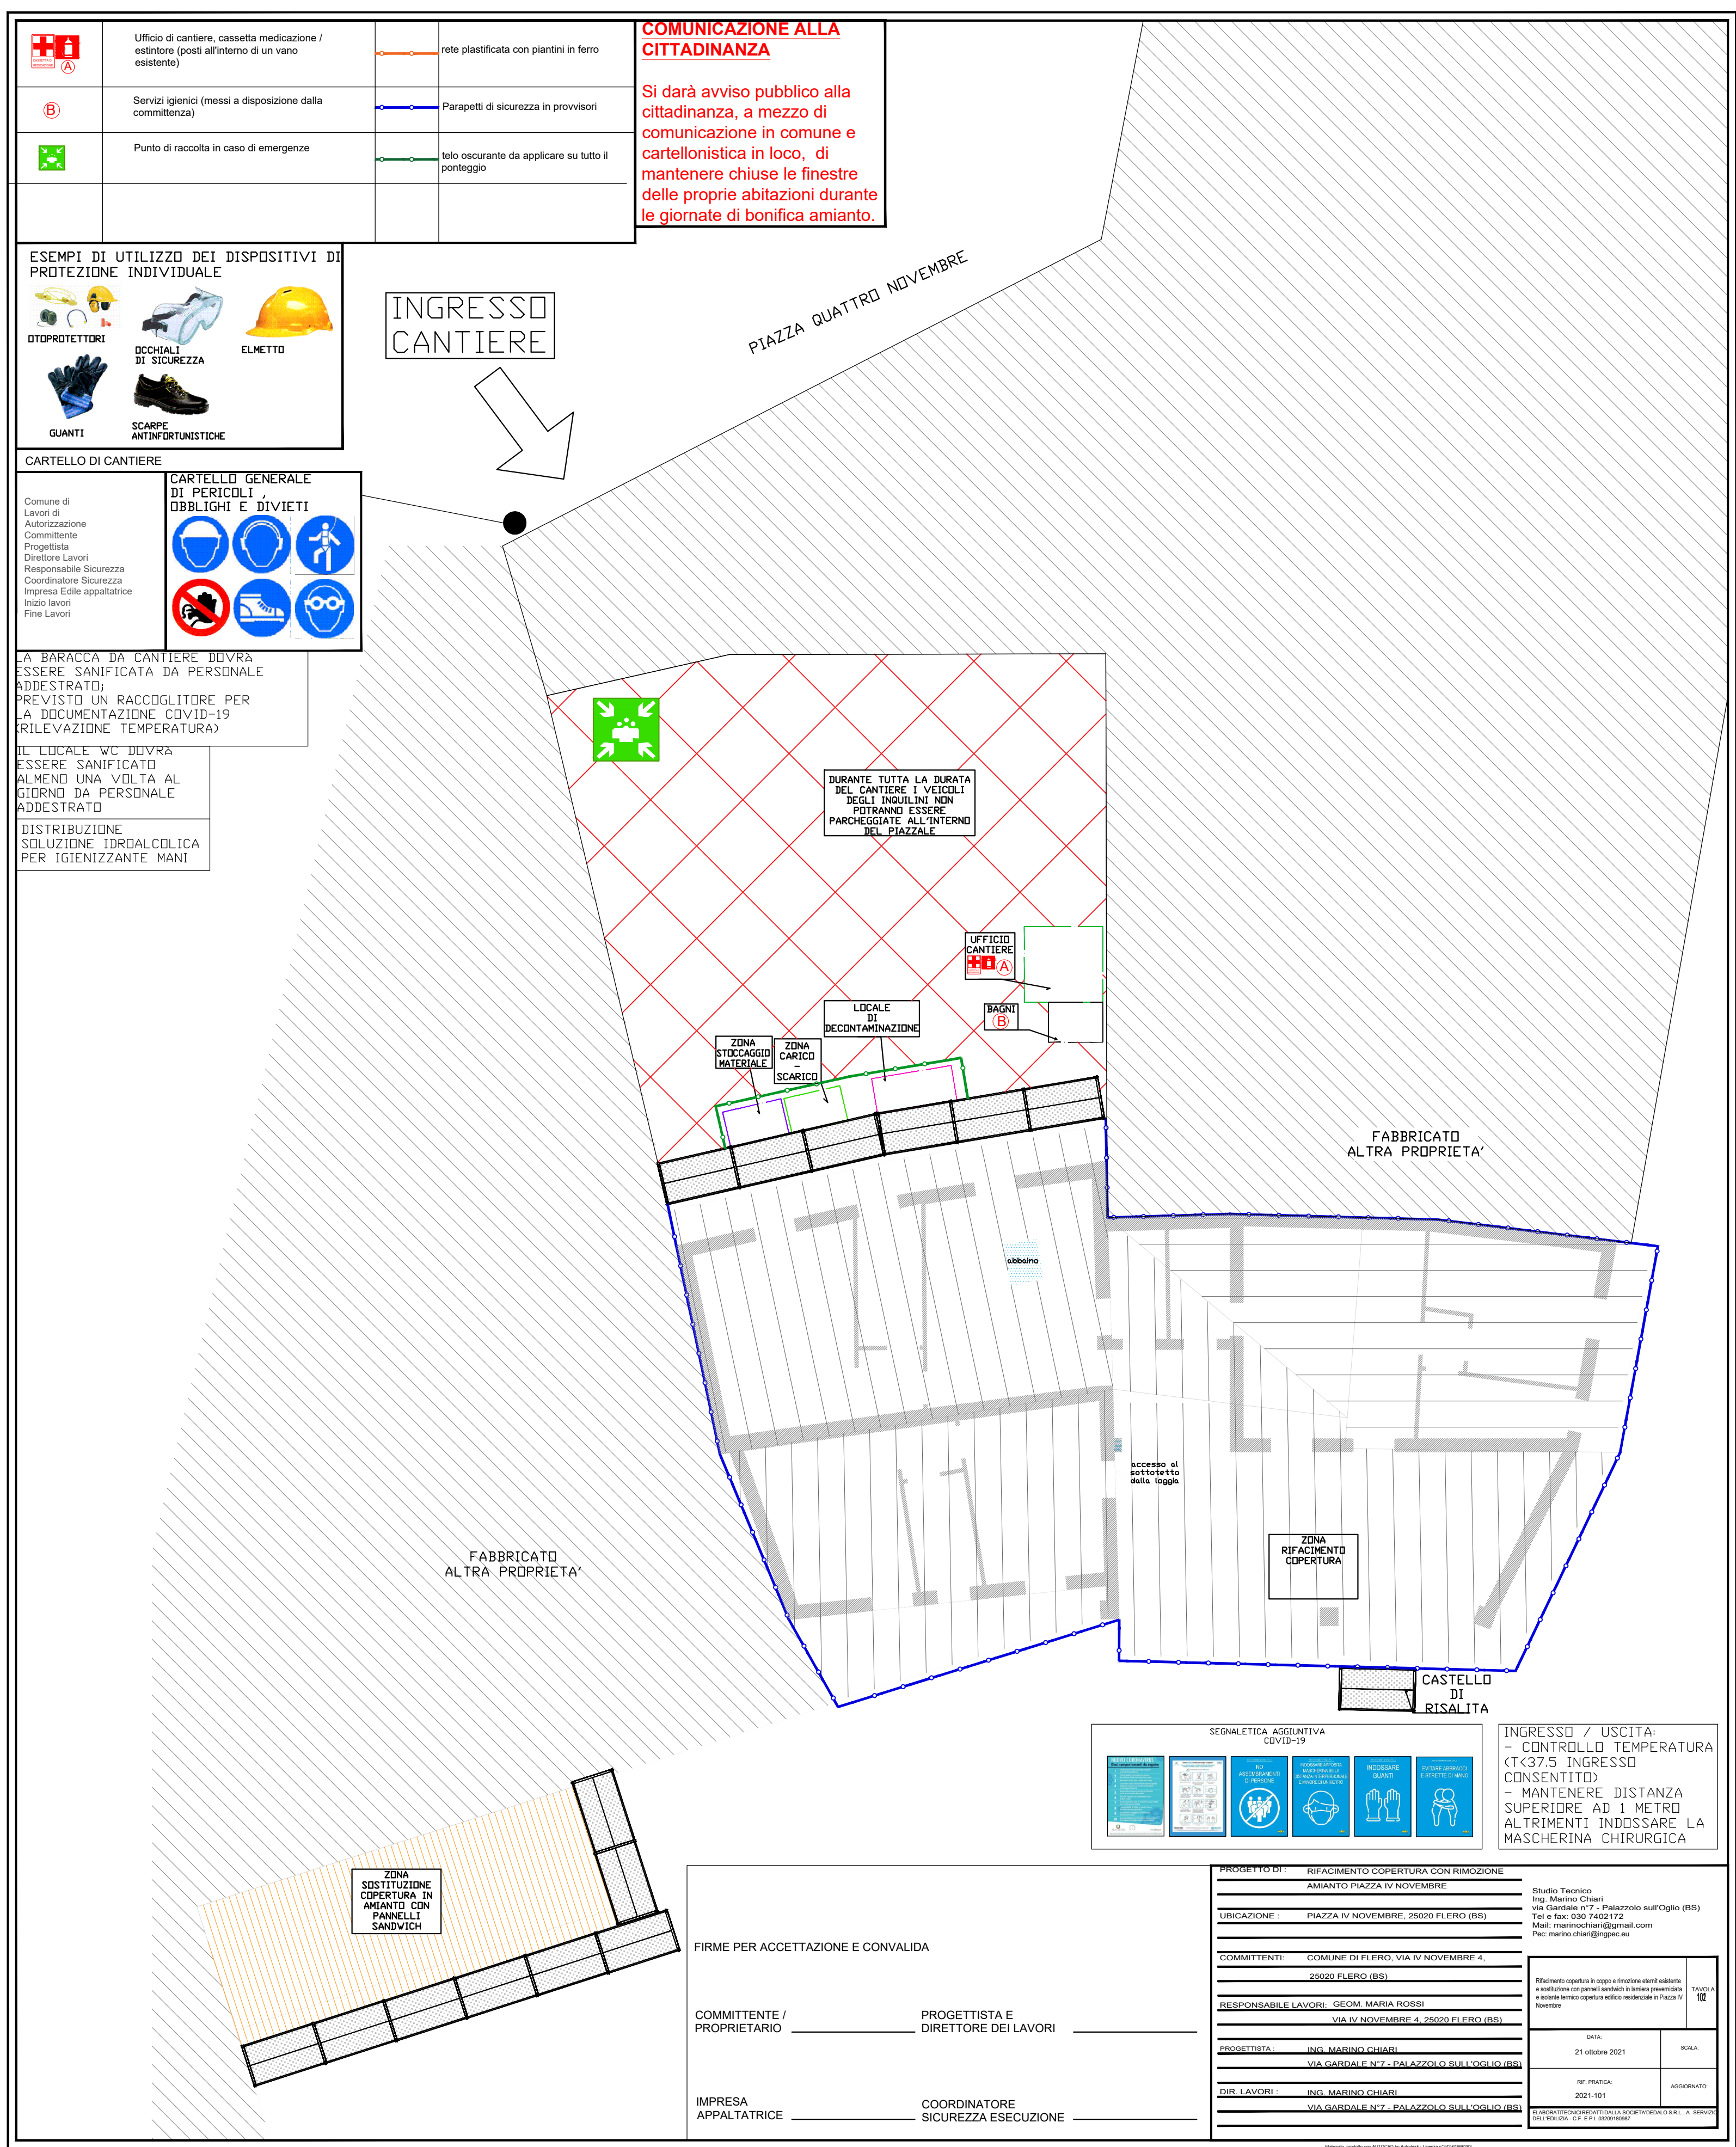

	Ufficio di cantiere, cassetta medicazione / estintore (posti all'interno di un vano esistente)		rete plastificata con piantini in ferro
	Servizi igienici (messi a disposizione dalla committenza)		Parapetti di sicurezza in provvisori
	Punto di raccolta in caso di emergenze		telo oscurante da applicare su tutto il ponteggio

**COMUNICAZIONE ALLA CITTADINANZA**

Si darà avviso pubblico alla cittadinanza, a mezzo di cartellonistica in loco, di mantenere chiuse le finestre delle proprie abitazioni durante le giornate di bonifica amianto.



**CARTELLI DI CANTIERE**

Comune di Lavori di Autorizzazione Committente Progettista Direttore Lavori Responsabile Sicurezza Coordinatore Sicurezza Impresa Edile appaltatrice Inizio lavori Fine Lavori	<b>CARTELLI GENERALI DI PERICOLI, OBBLIGHI E DIVIETI</b>
--	--

LA BARACCA DA CANTIERE DOVRA' ESSERE SANIFICATA DA PERSONALE ADDESTRATO; PREVISTO UN RACCOLTITORE PER LA DOCUMENTAZIONE COVID-19 (RILEVAZIONE TEMPERATURA); IL TOILETTE WC DOVRA' ESSERE SANIFICATO ALMENO UNA VOLTA AL GIORNO DA PERSONALE ADDESTRATO; DISTRIBUZIONE SOLUZIONE IDROALCOLICA PER IGIENIZZANTE MANI

**SEGNALISTICA AGGIUNTIVA COVID-19**

**INGRESSO / USCITA:**  
 - CONTROLLO TEMPERATURA (<37,5 INGRESSO CONSENTITO)  
 - MANTENERE DISTANZA SUPERIORE AD 1 METRO  
 - ALTRIMENTI INDOSSARE LA MASCHERINA CHIRURGICA

FIRME PER ACCETTAZIONE E CONVALIDA

COMMITTENTE / PROPRIETARIO \_\_\_\_\_ PROGETTISTA E DIRETTORE DEI LAVORI \_\_\_\_\_

IMPRESA APPALTRICE \_\_\_\_\_ COORDINATORE SICUREZZA ESECUZIONE \_\_\_\_\_

<b>UBICAZIONE:</b>	PIAZZA IV NOVEMBRE, 25020 FIERO (BS)	
<b>COMMITTENTI:</b>	COMUNE DI FIERO, VIA IV NOVEMBRE 4, 25020 FIERO (BS)	
<b>RESPONSABILE LAVORI:</b>	GEOM. MARIA ROSSI, VIA IV NOVEMBRE 4, 25020 FIERO (BS)	
<b>DATA:</b>	21 ottobre 2021	<b>SCALA:</b>
<b>RF PRATICA:</b>	2021-101	<b>ASSINATO:</b>