



ESTRATTO PGT

A- NICILEI ANTICA FORMAZIONE

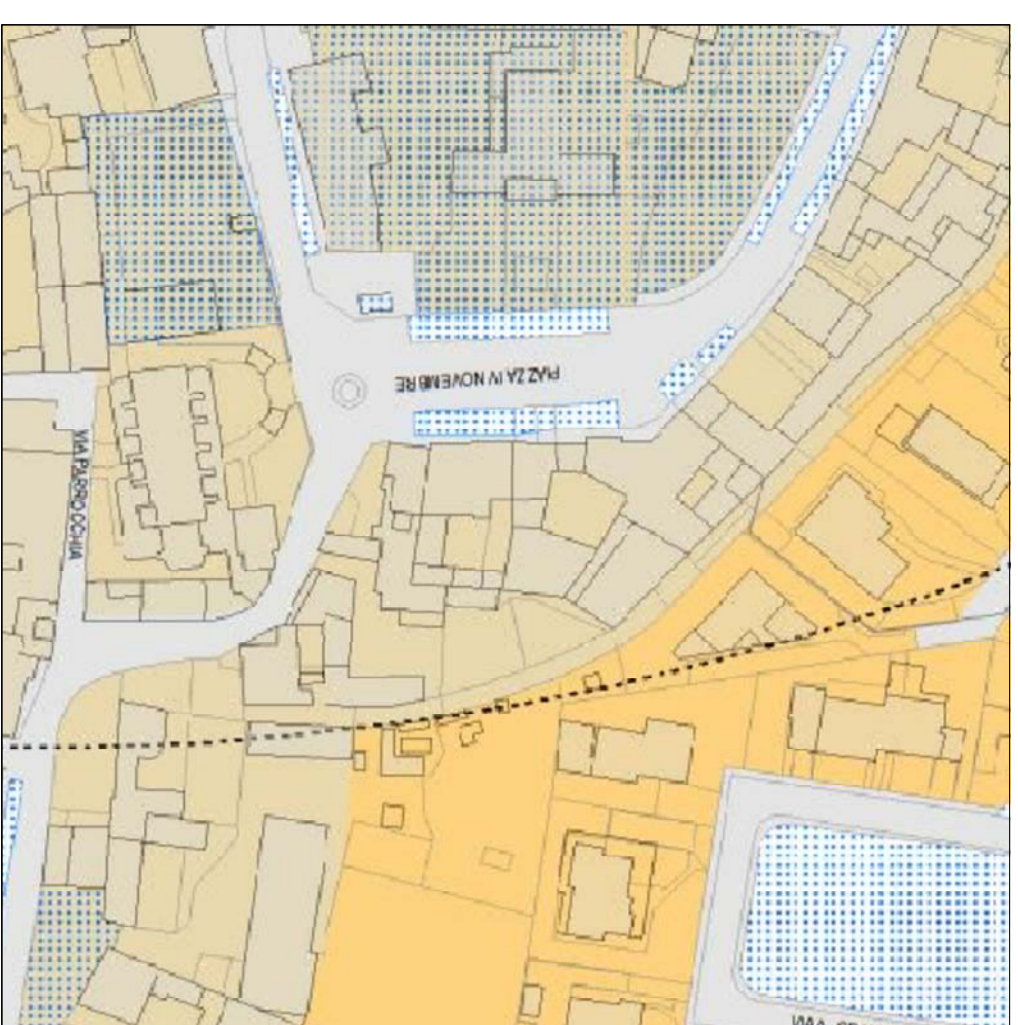

ESTRATTO MAPPA

SCALA 1:2000 - SEZIONE N°1 - PIANO 7 - PARTICELLA 102

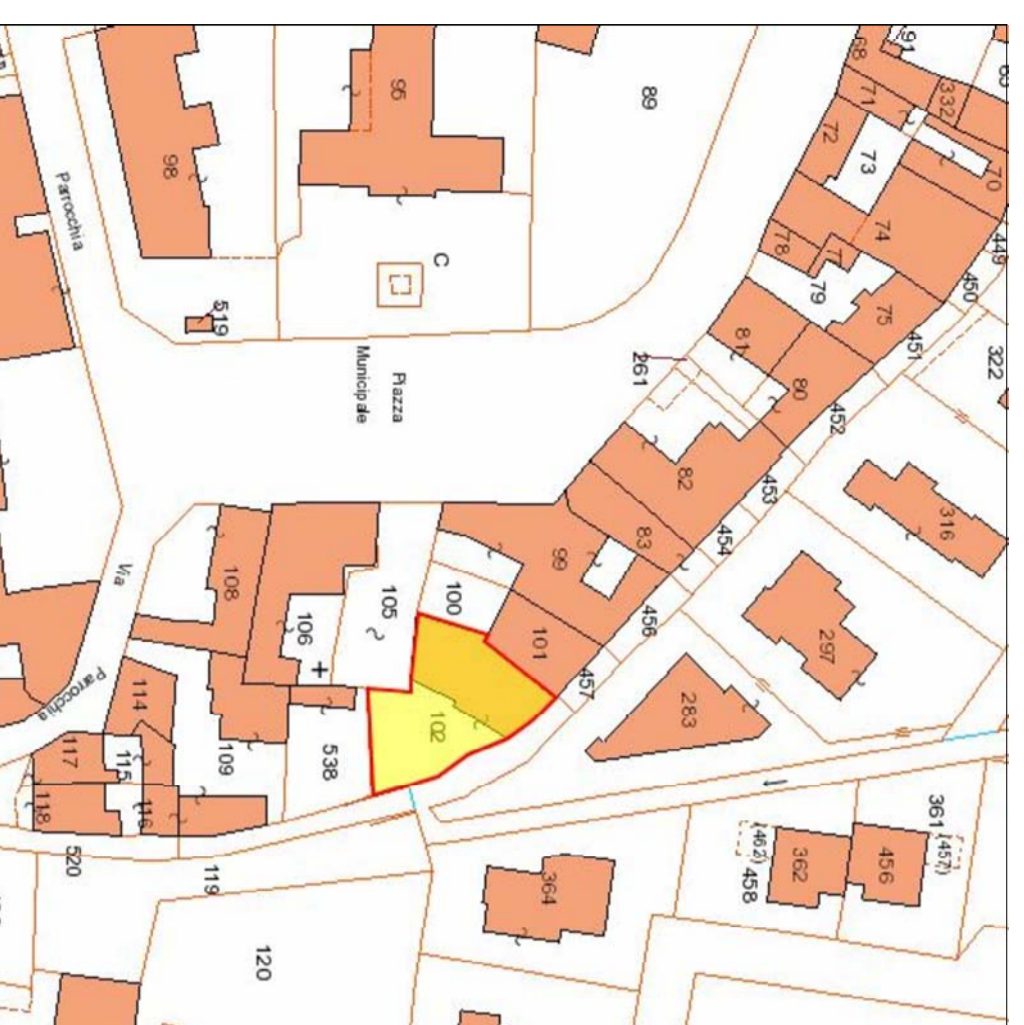


ORTOFOTO


SCALA 1:2000 - PIAZZA IV NOVEMBRE - FLEBO (BS)




PLANIMETRIA GENERALE SCALA 1:100

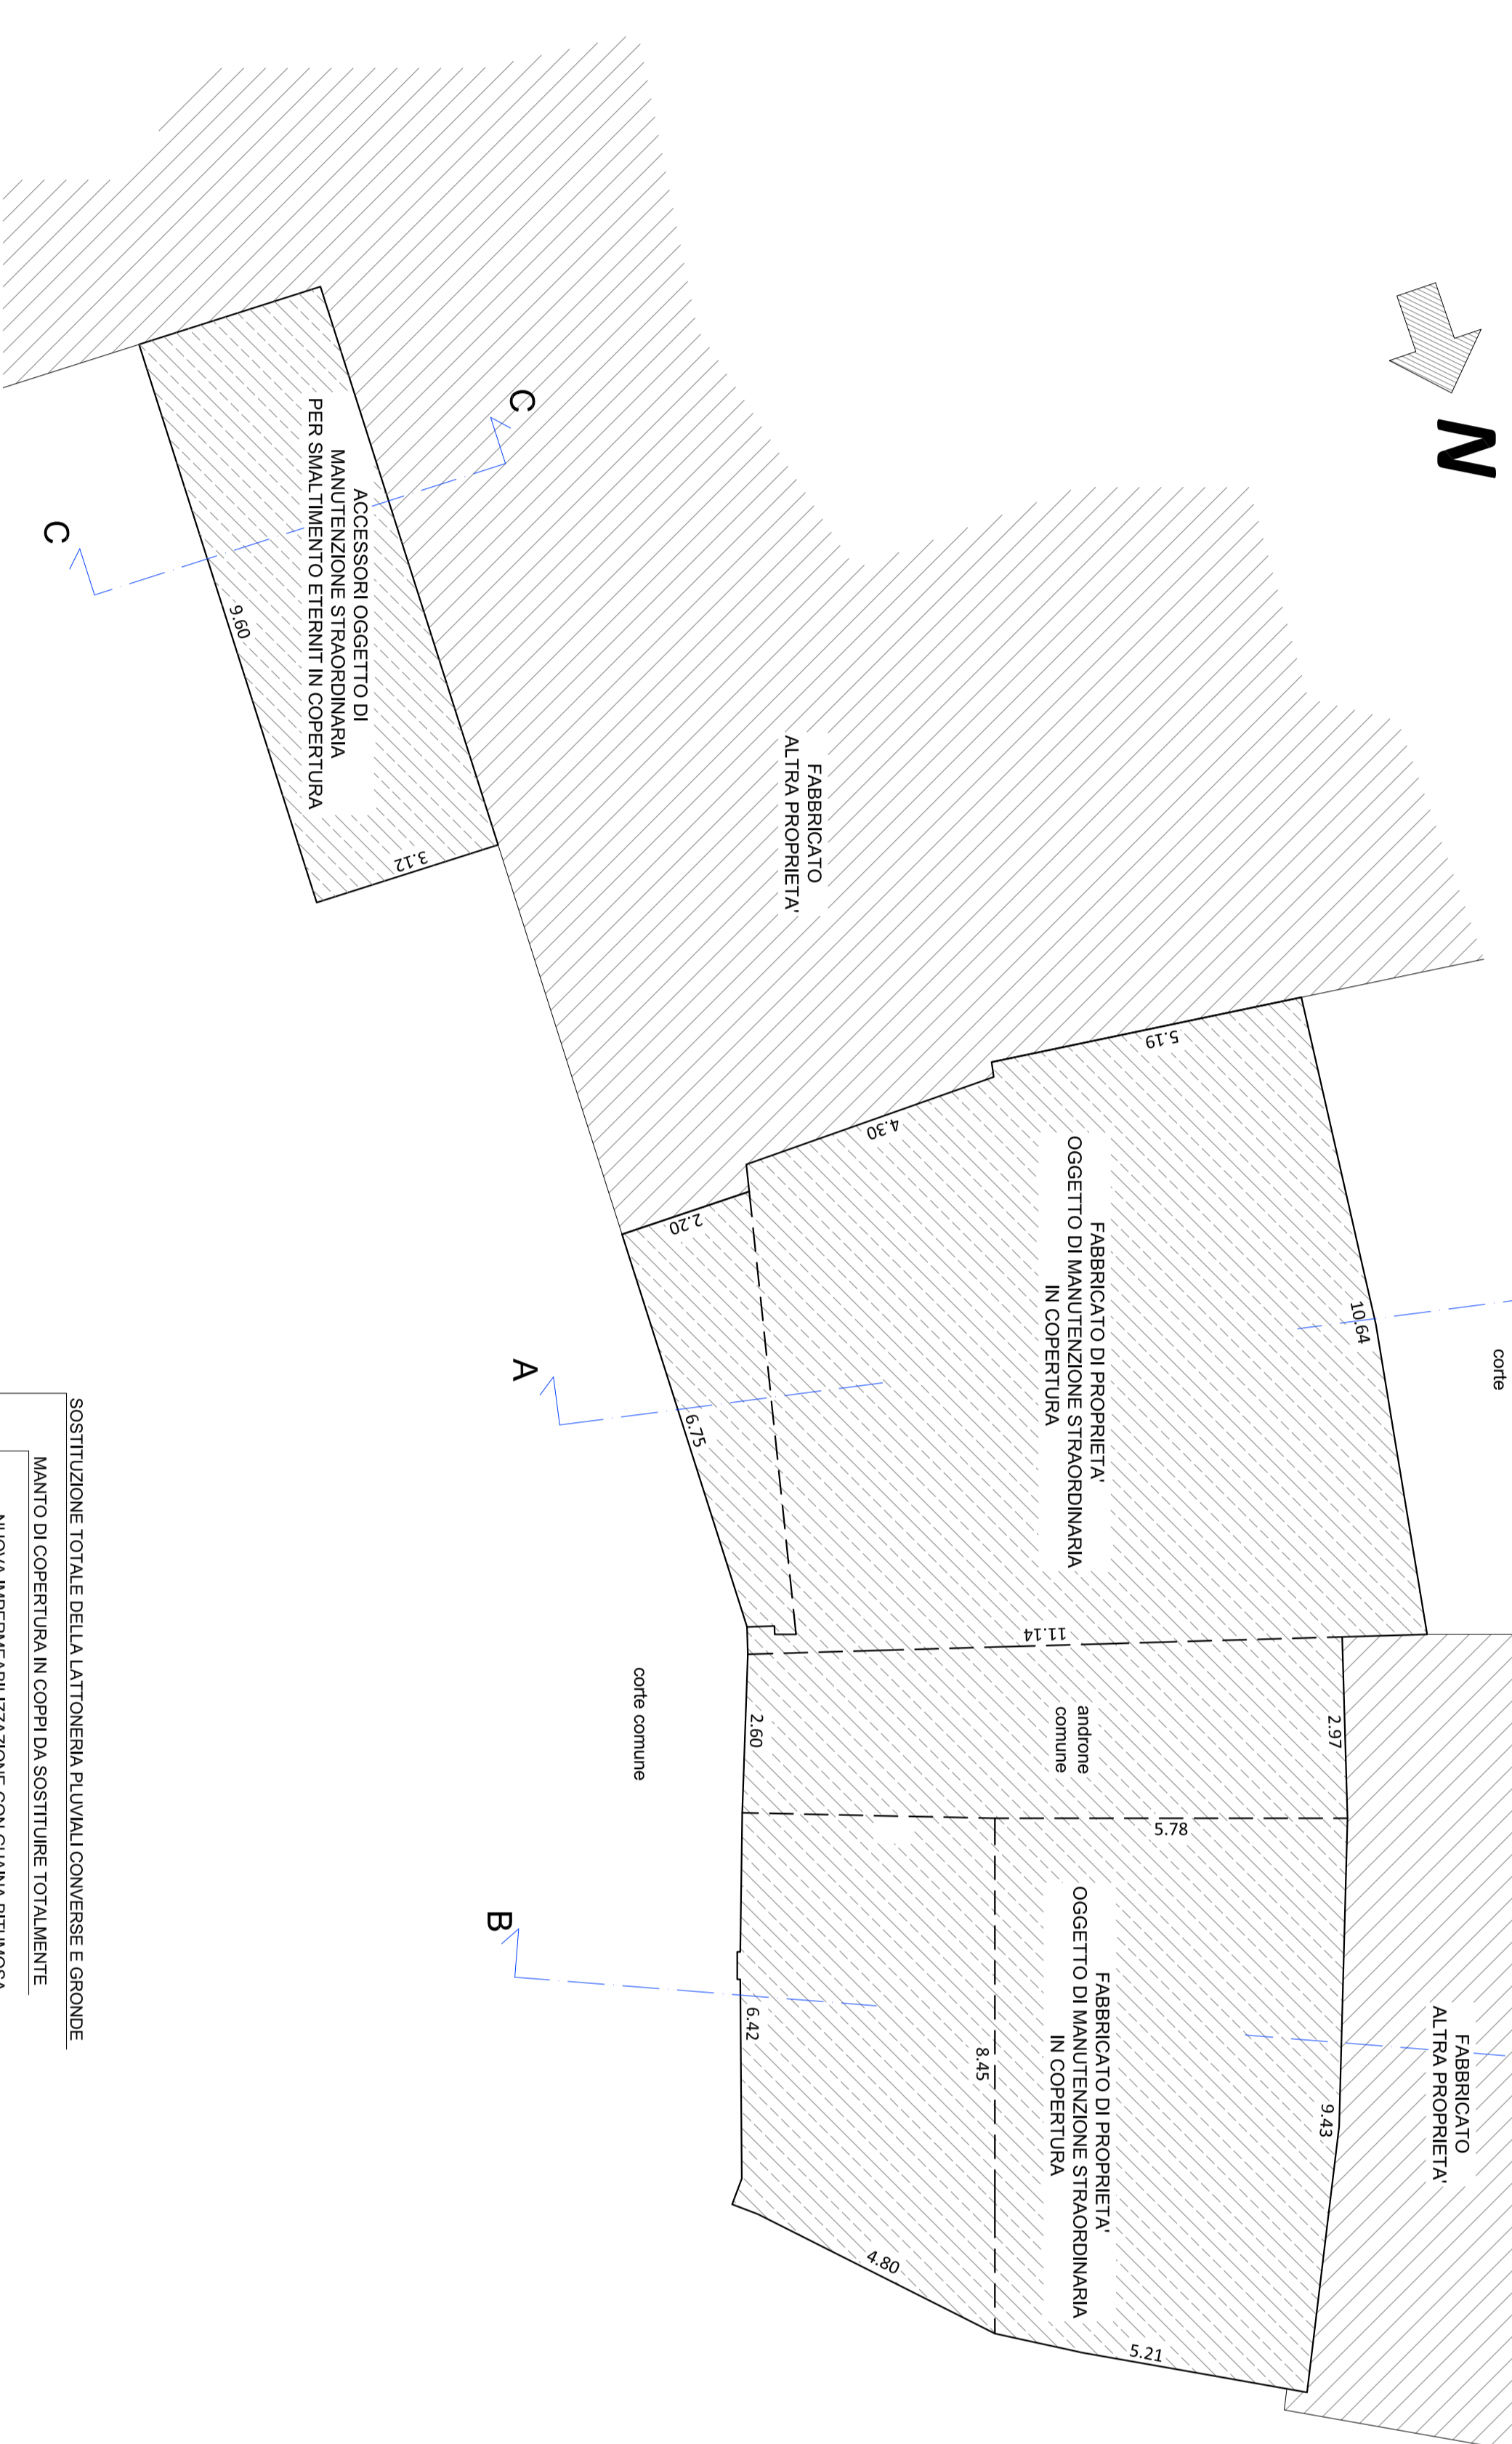


PIANTA COPERTURA SCALA 1:100  
CON INDICAZIONE DI MASSIMA DELLE SPECIFICHE TECNICHE  
SISTEMA ANTICADUTA DALLE COPERTURE

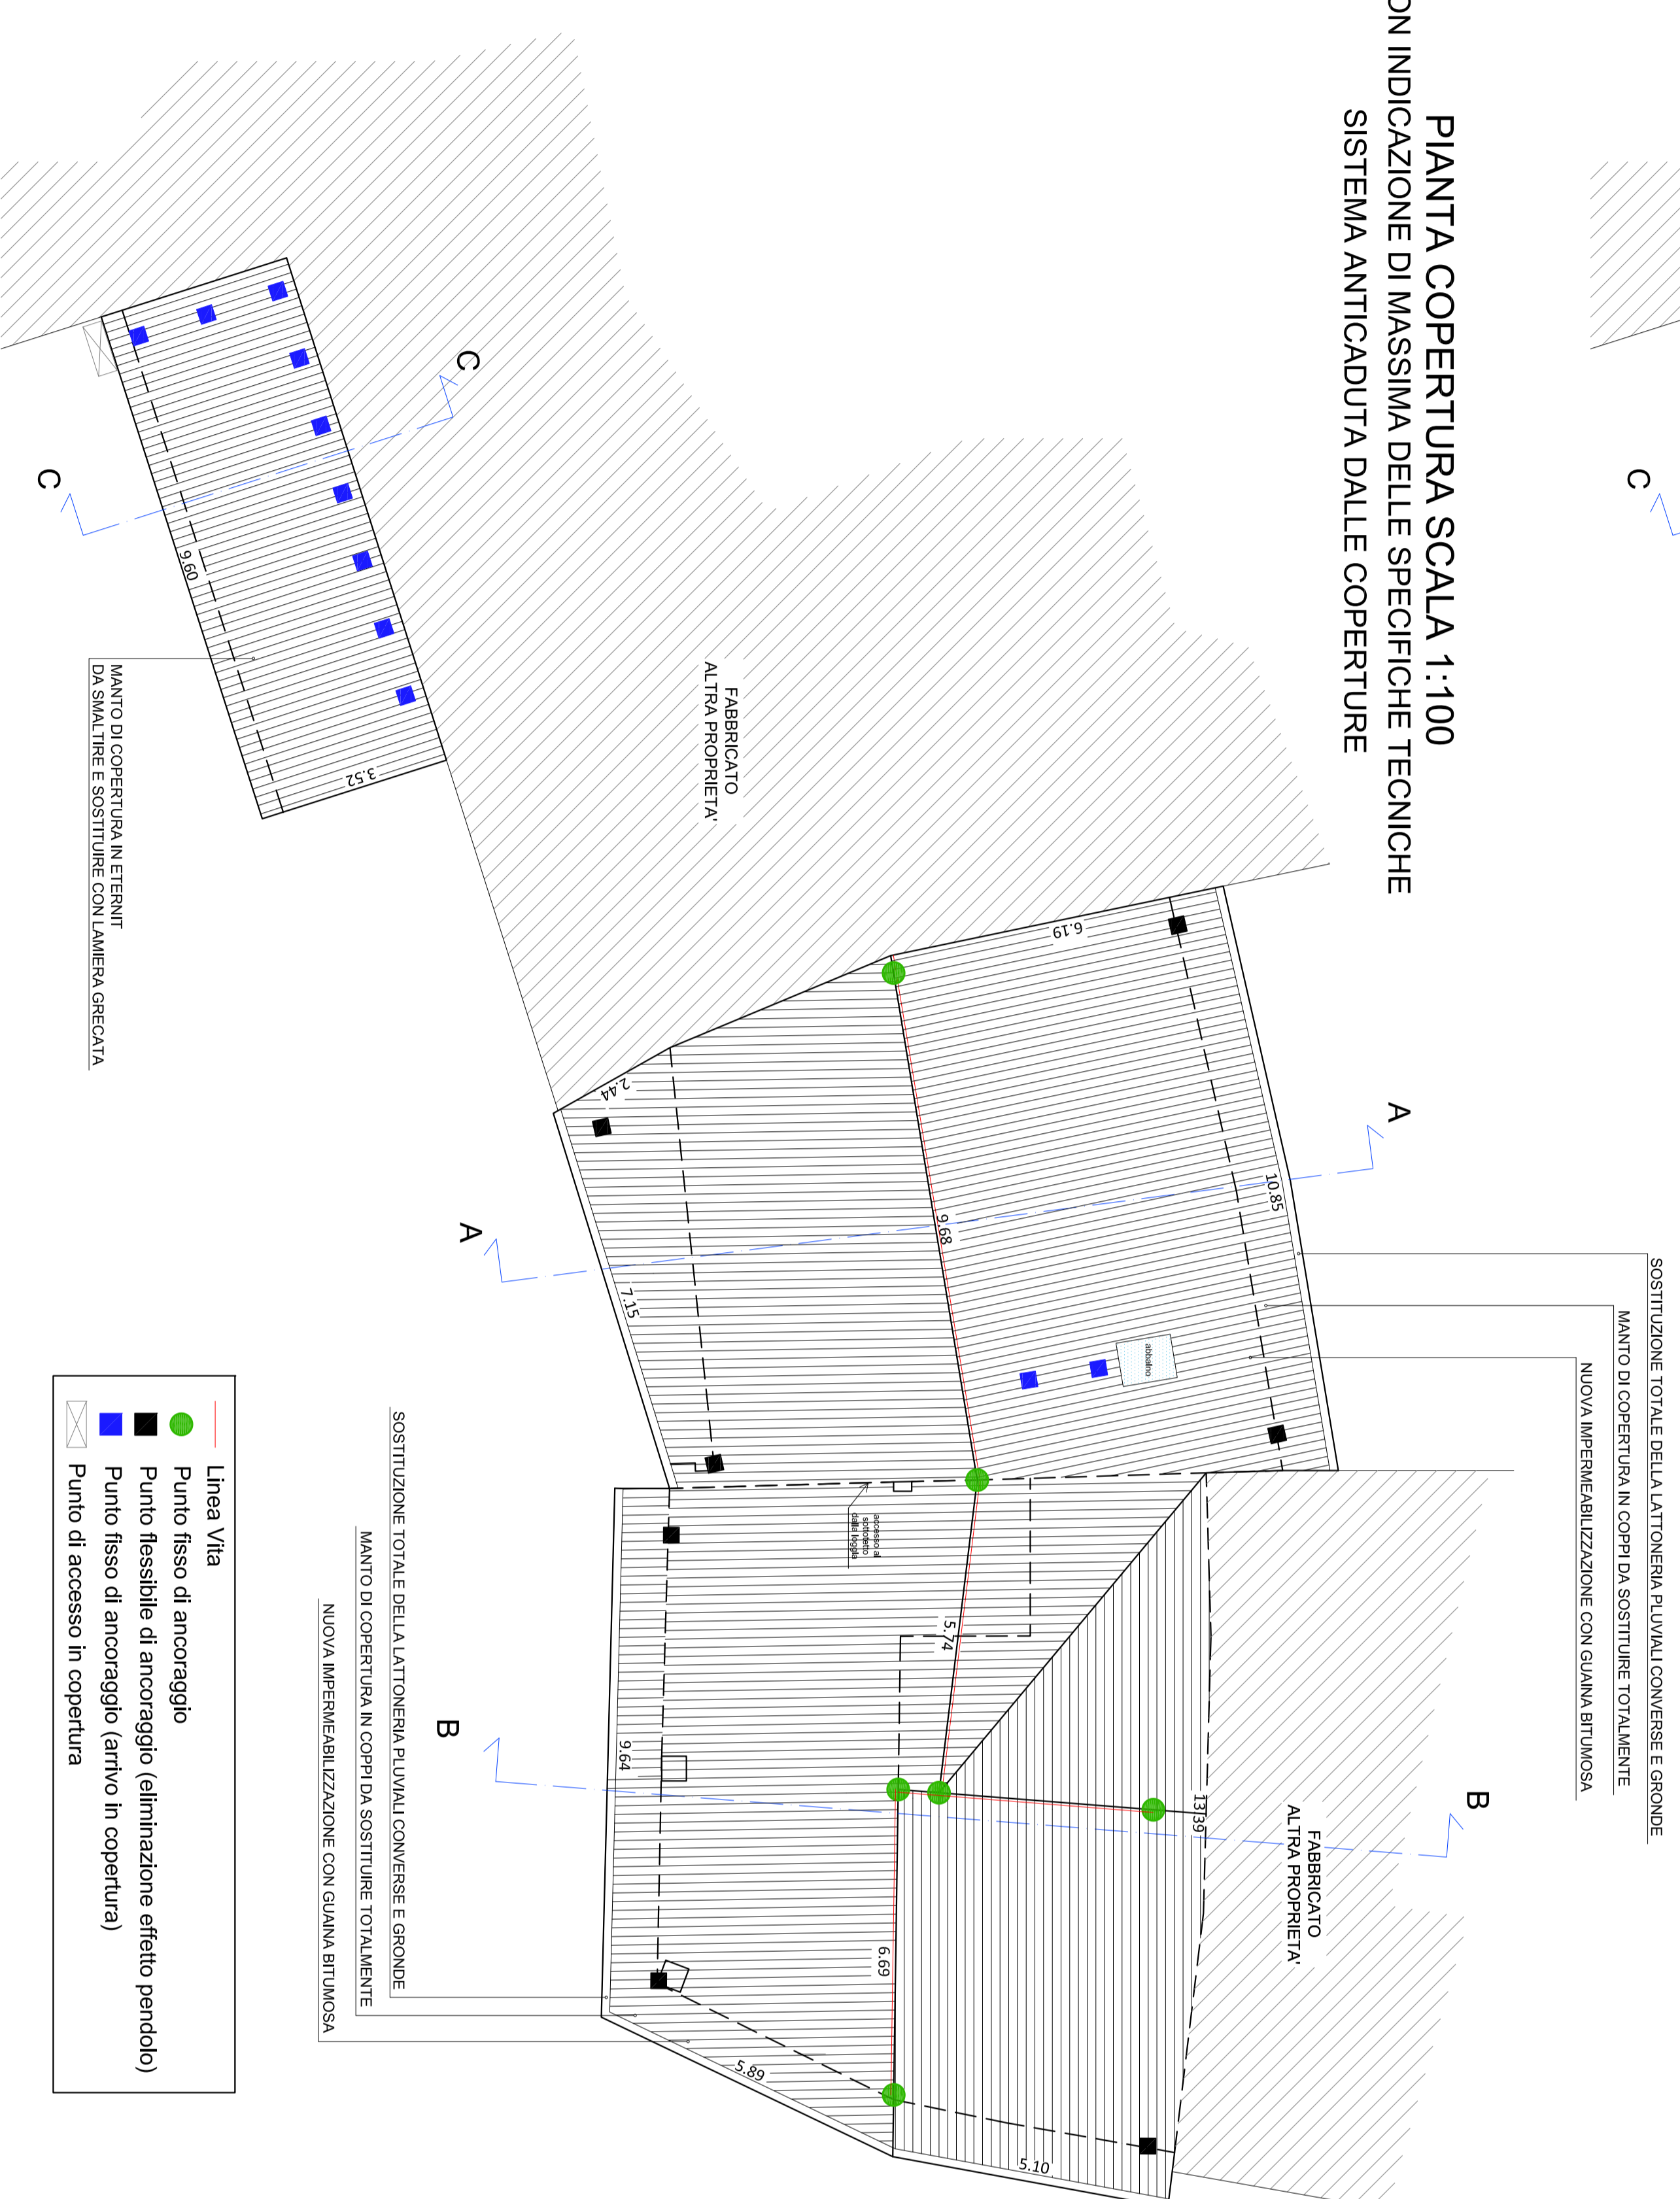


SEZIONE A - A SCALA 1:100

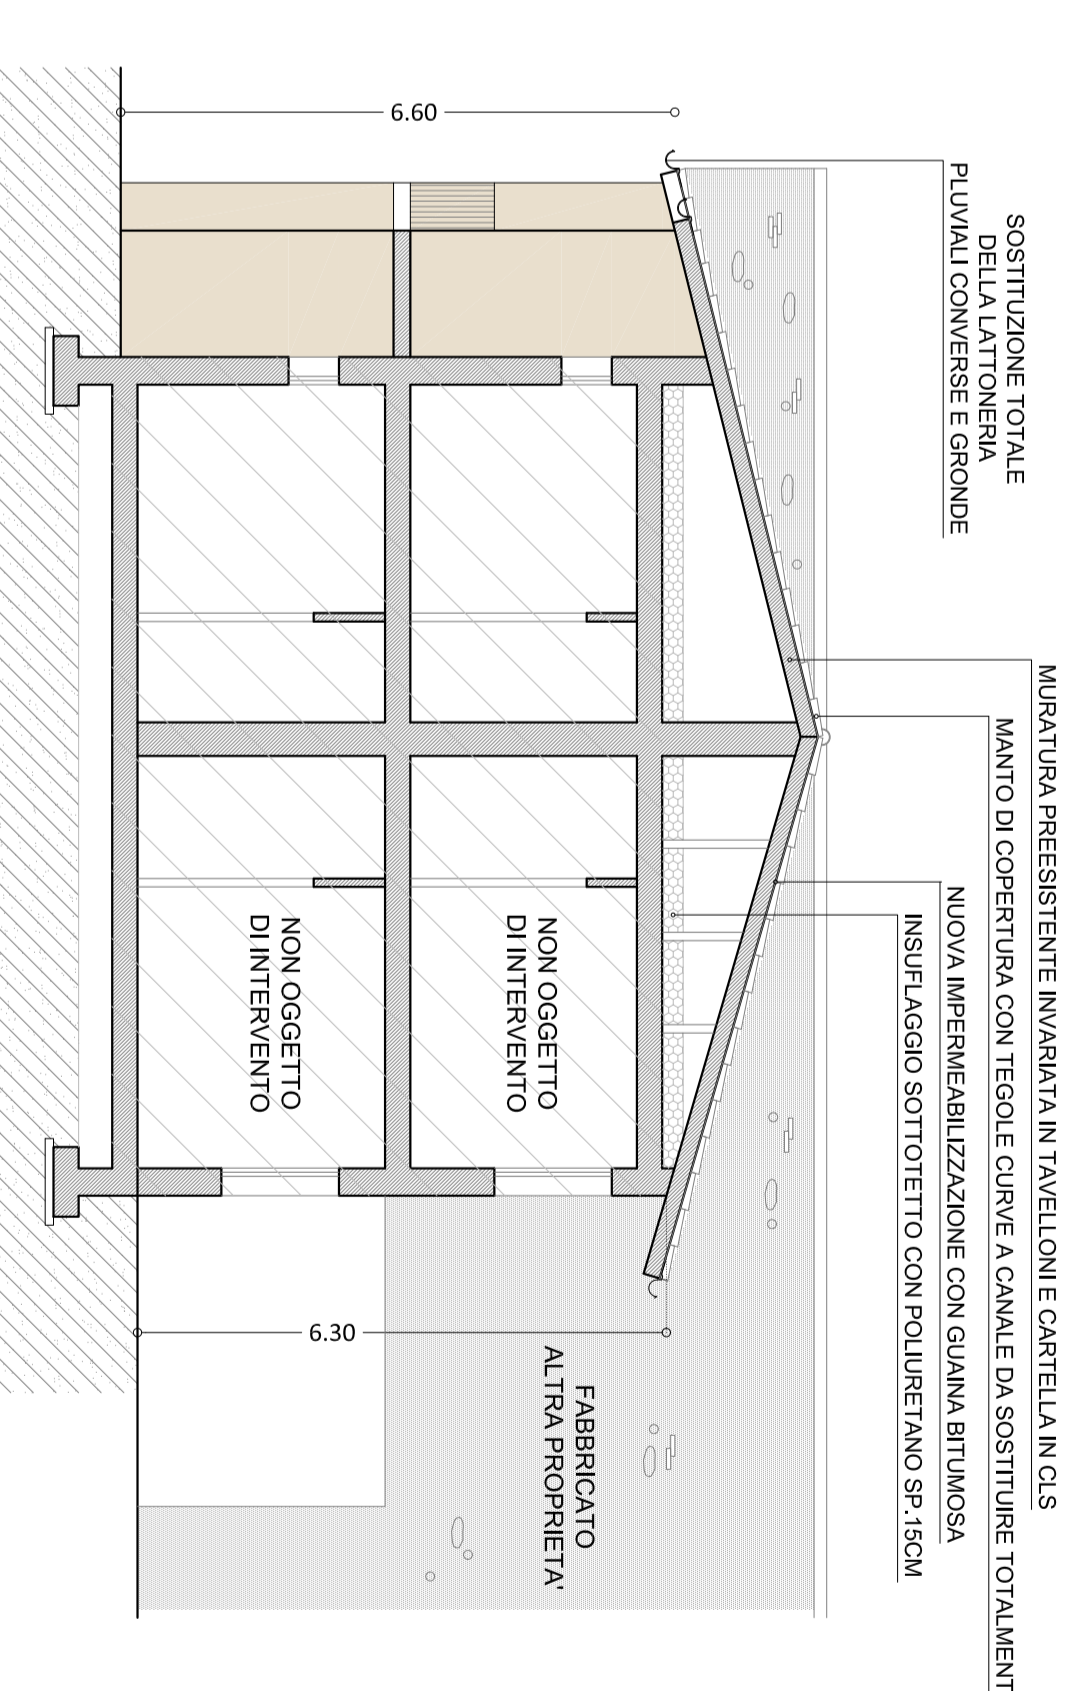


SEZIONE B - B SCALA 1:100

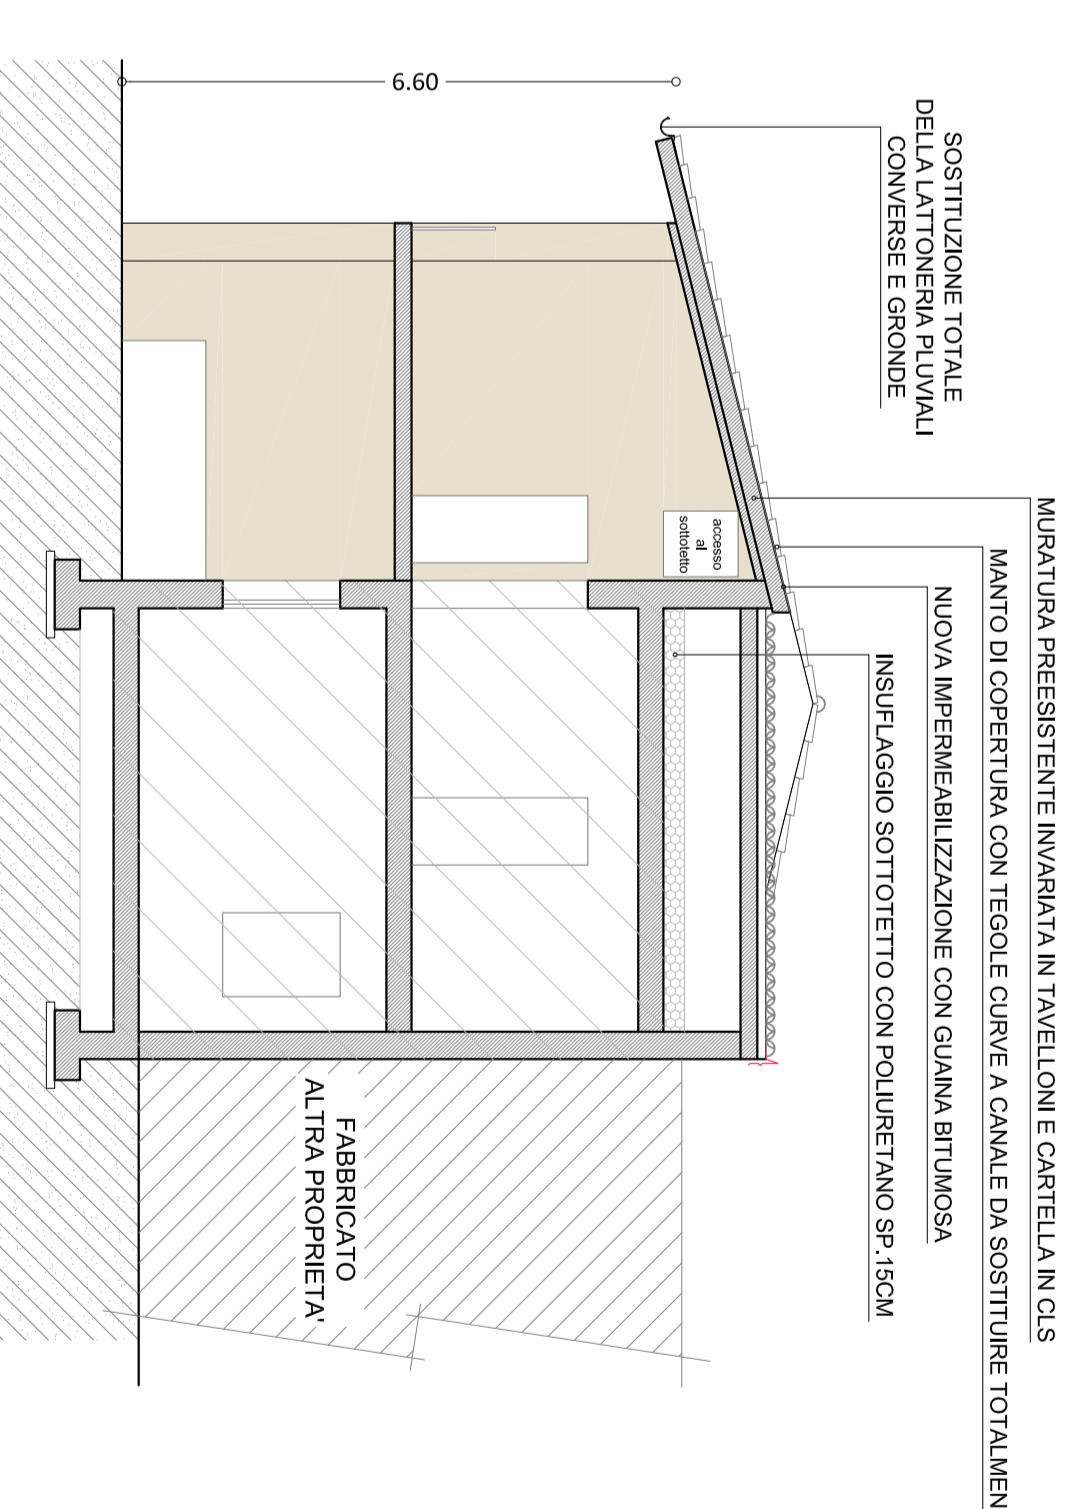

SEZIONE C - C SCALA 1:100

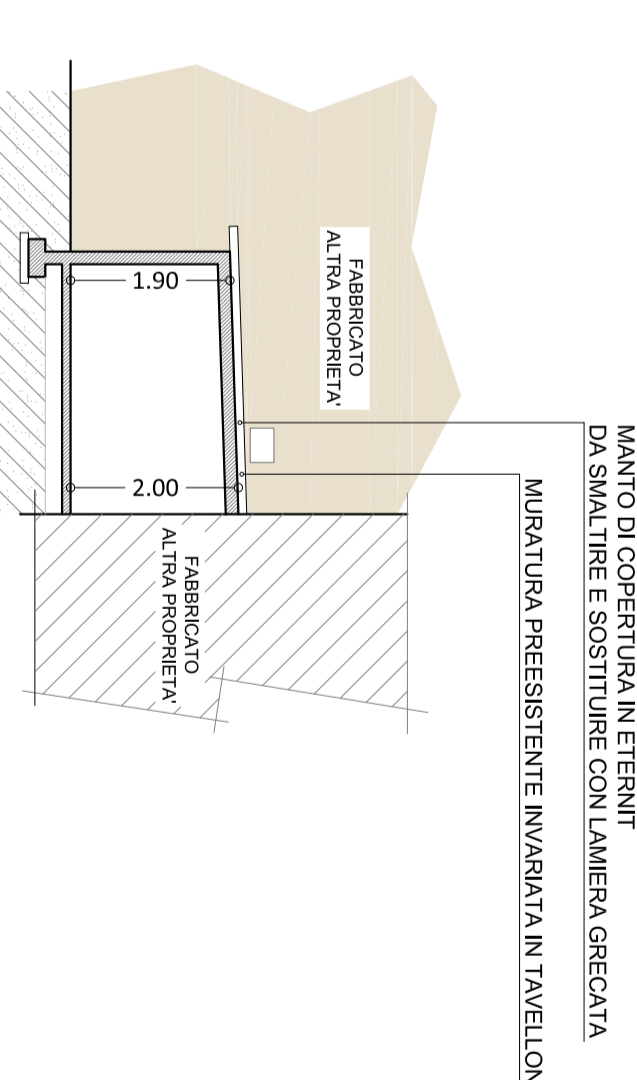

PARTICOLARI COSTRUTTIVI SCALA 1:20

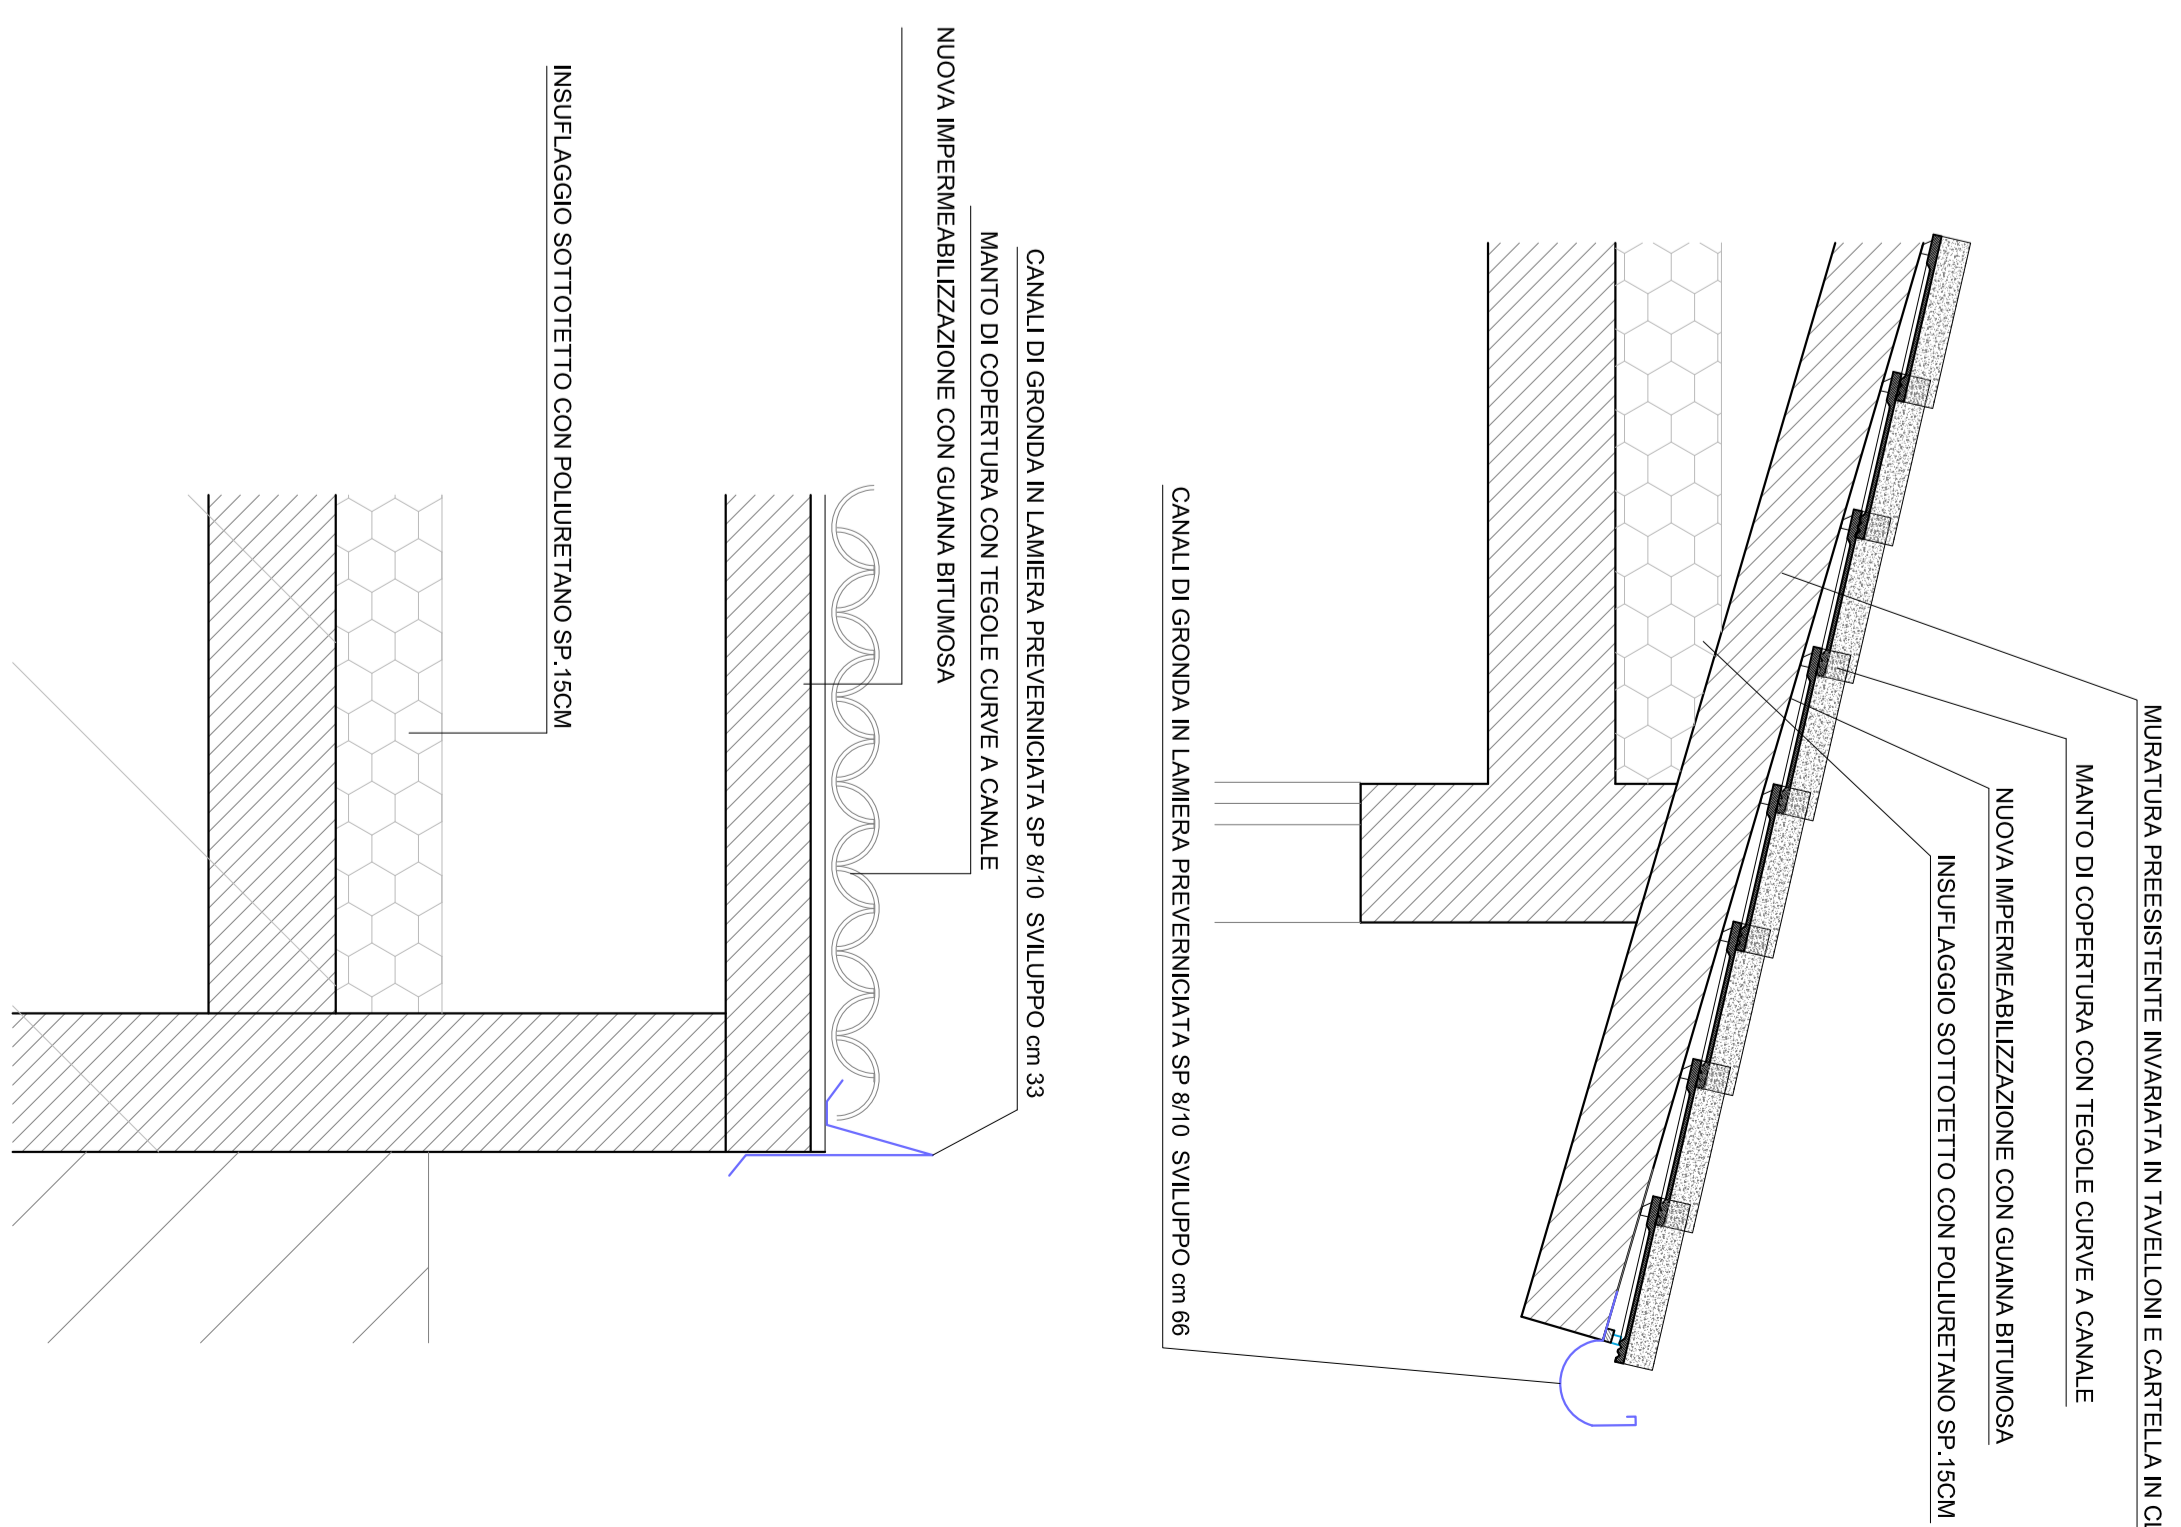

<b>PROGETTO:</b>	MANUTENZIONE STRAORDINARIA COPERTURE ESISTENTI
<b>COMMITTENTE:</b>	COMUNE DI FLEBO
<b>DATA:</b>	NOVEMBRE 2021
<b>SCALA:</b>	1:100 - VARE
<b>TAVOLA:</b>	02

Stampato in formato A3 (297x420mm) - Versione 1.0 - 12/2021