


Legenda

- vecchio tracciato
- nuovo tracciato
- pozzetti da portare in quota

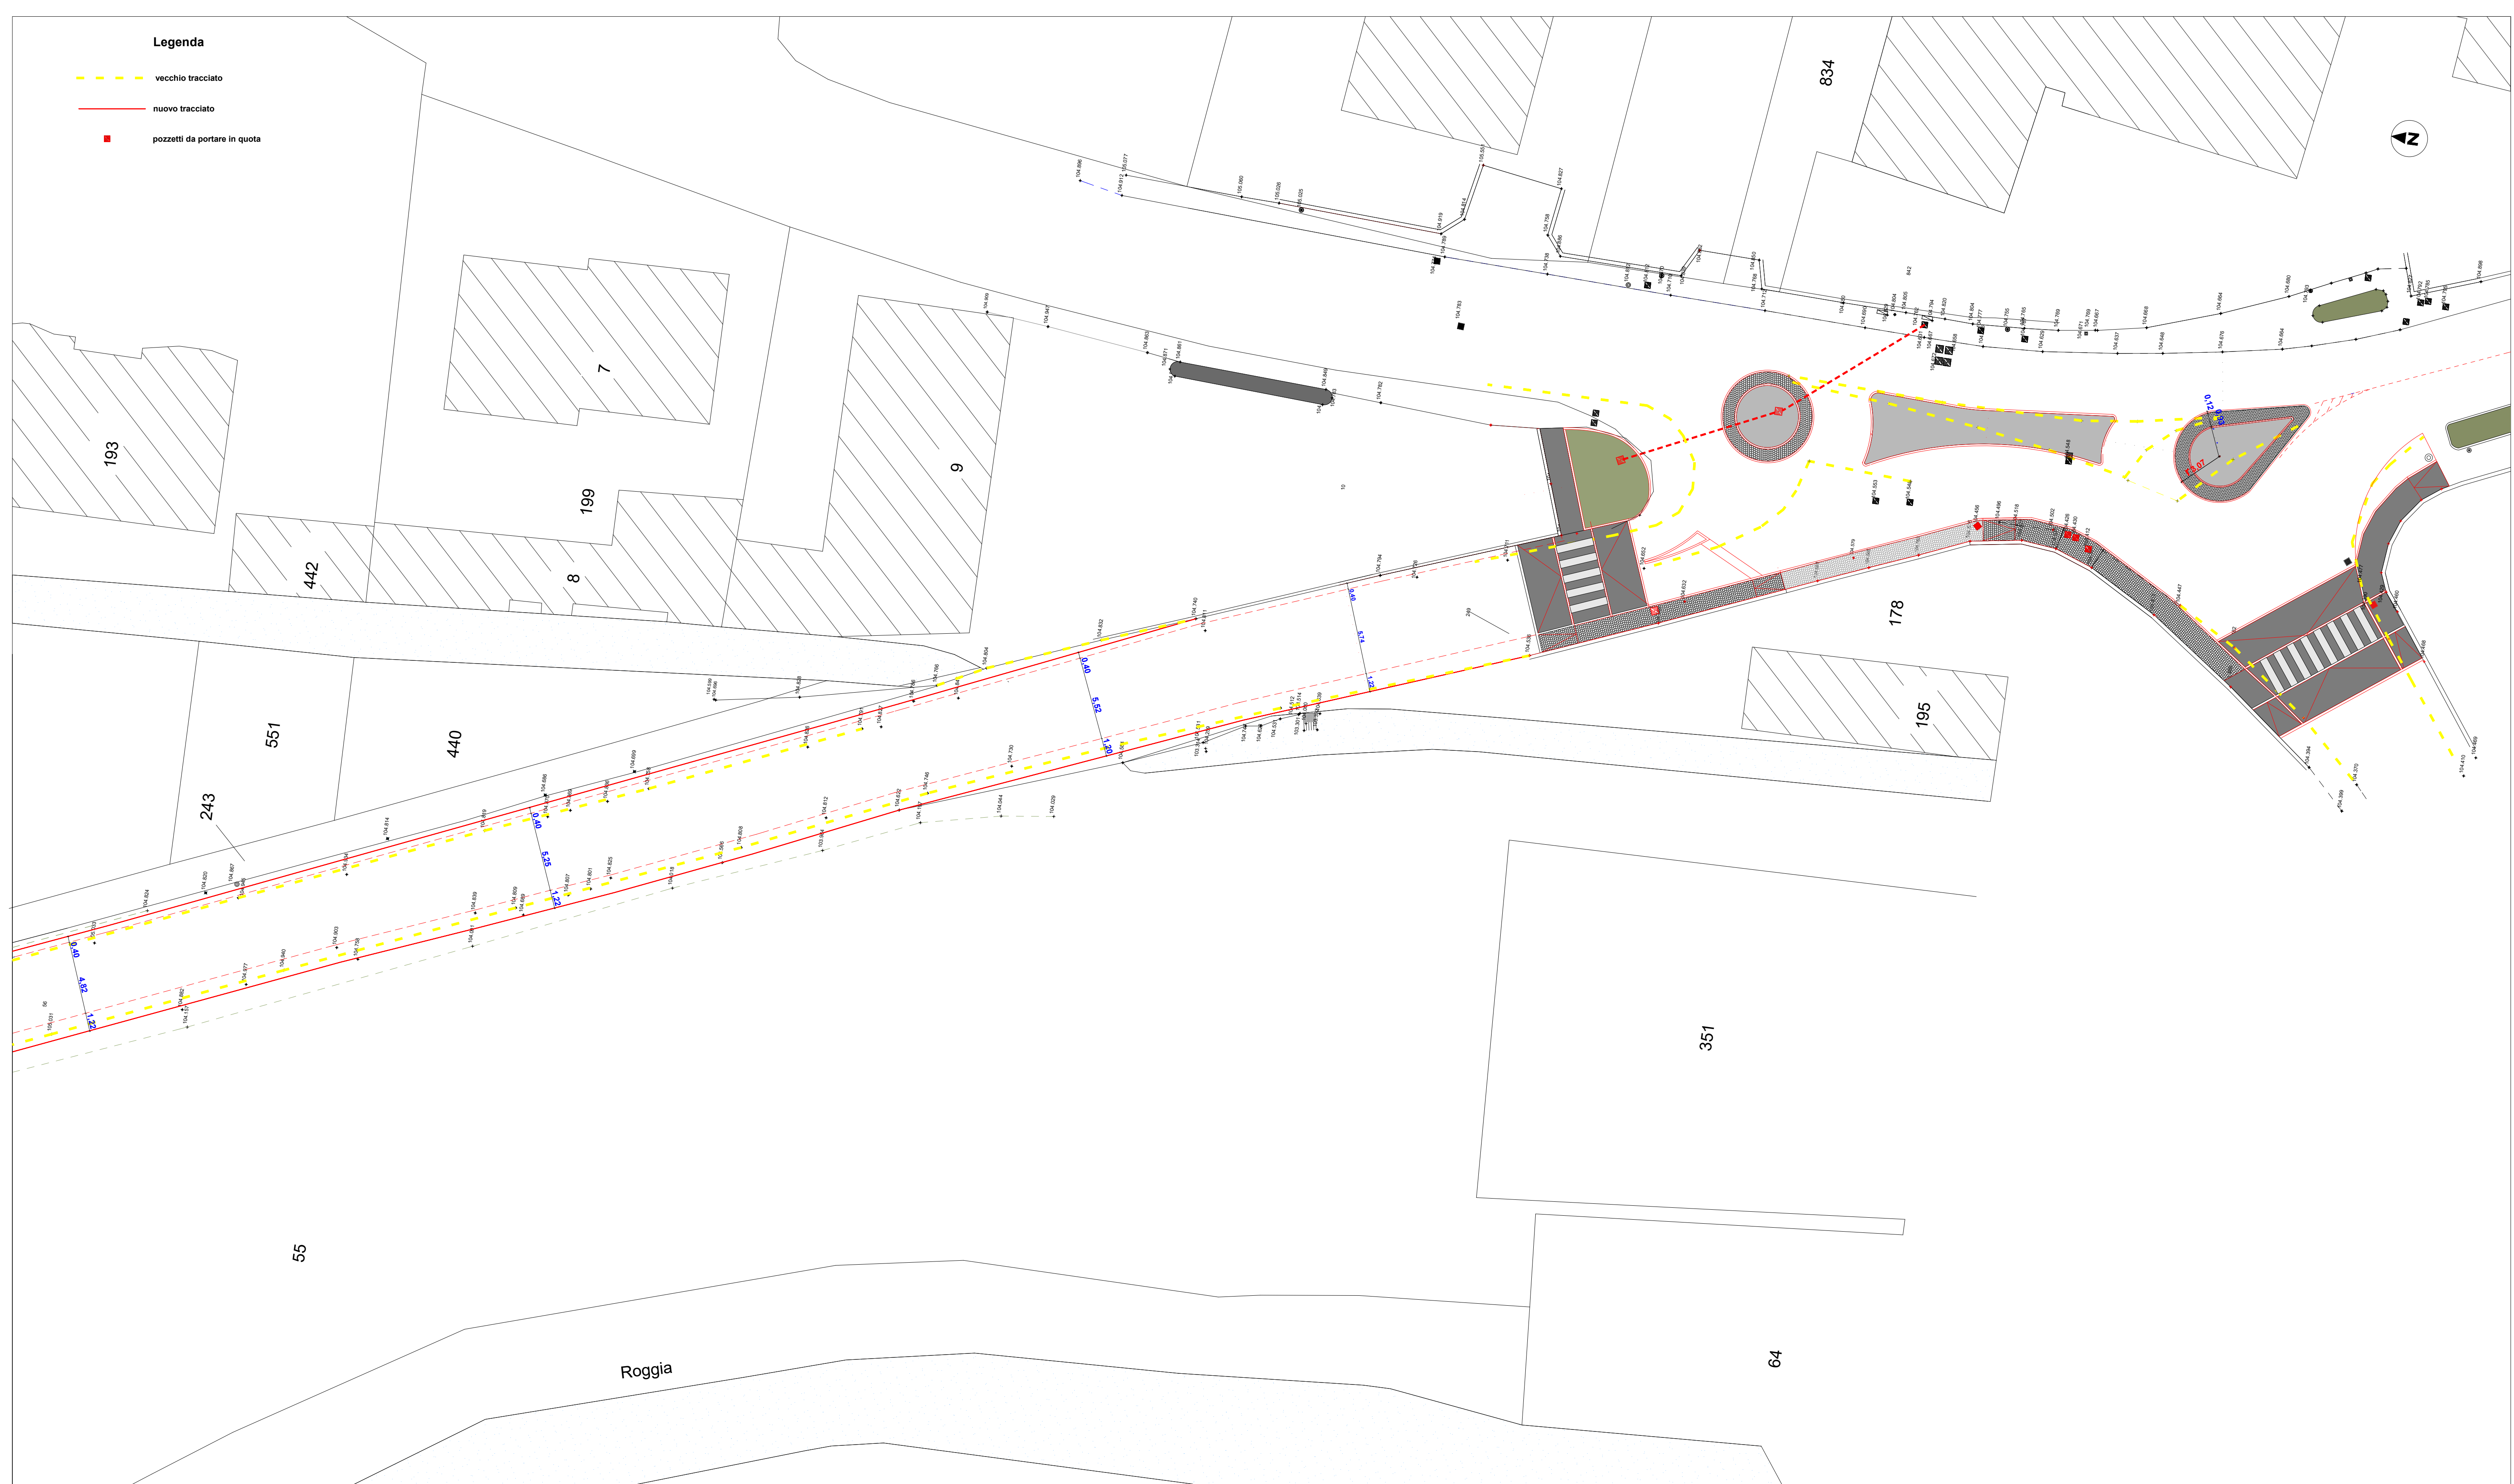

gianluca brescia ingegnere
 Via Papa Giovanni XXIII 67/c - Azzano Mella 25020
 tel 030 5285410 cel 3488554275

progetto	LAVORI DI REALIZZAZIONE NUOVA PISTA CICLOPEDONALE DI VIA FORNACI	prima emissione	MAGGIO 2021
localizzazione	FLERO VIA FORNACI	aggiornamenti	
committente	COMUNE DI FLERO		
fase progetto	DEFINITIVO ESECUTIVO		
oggetto tavola	PLANIMETRIA GIALLI E ROSSI	numero tavola	02a
scala	1/500		