
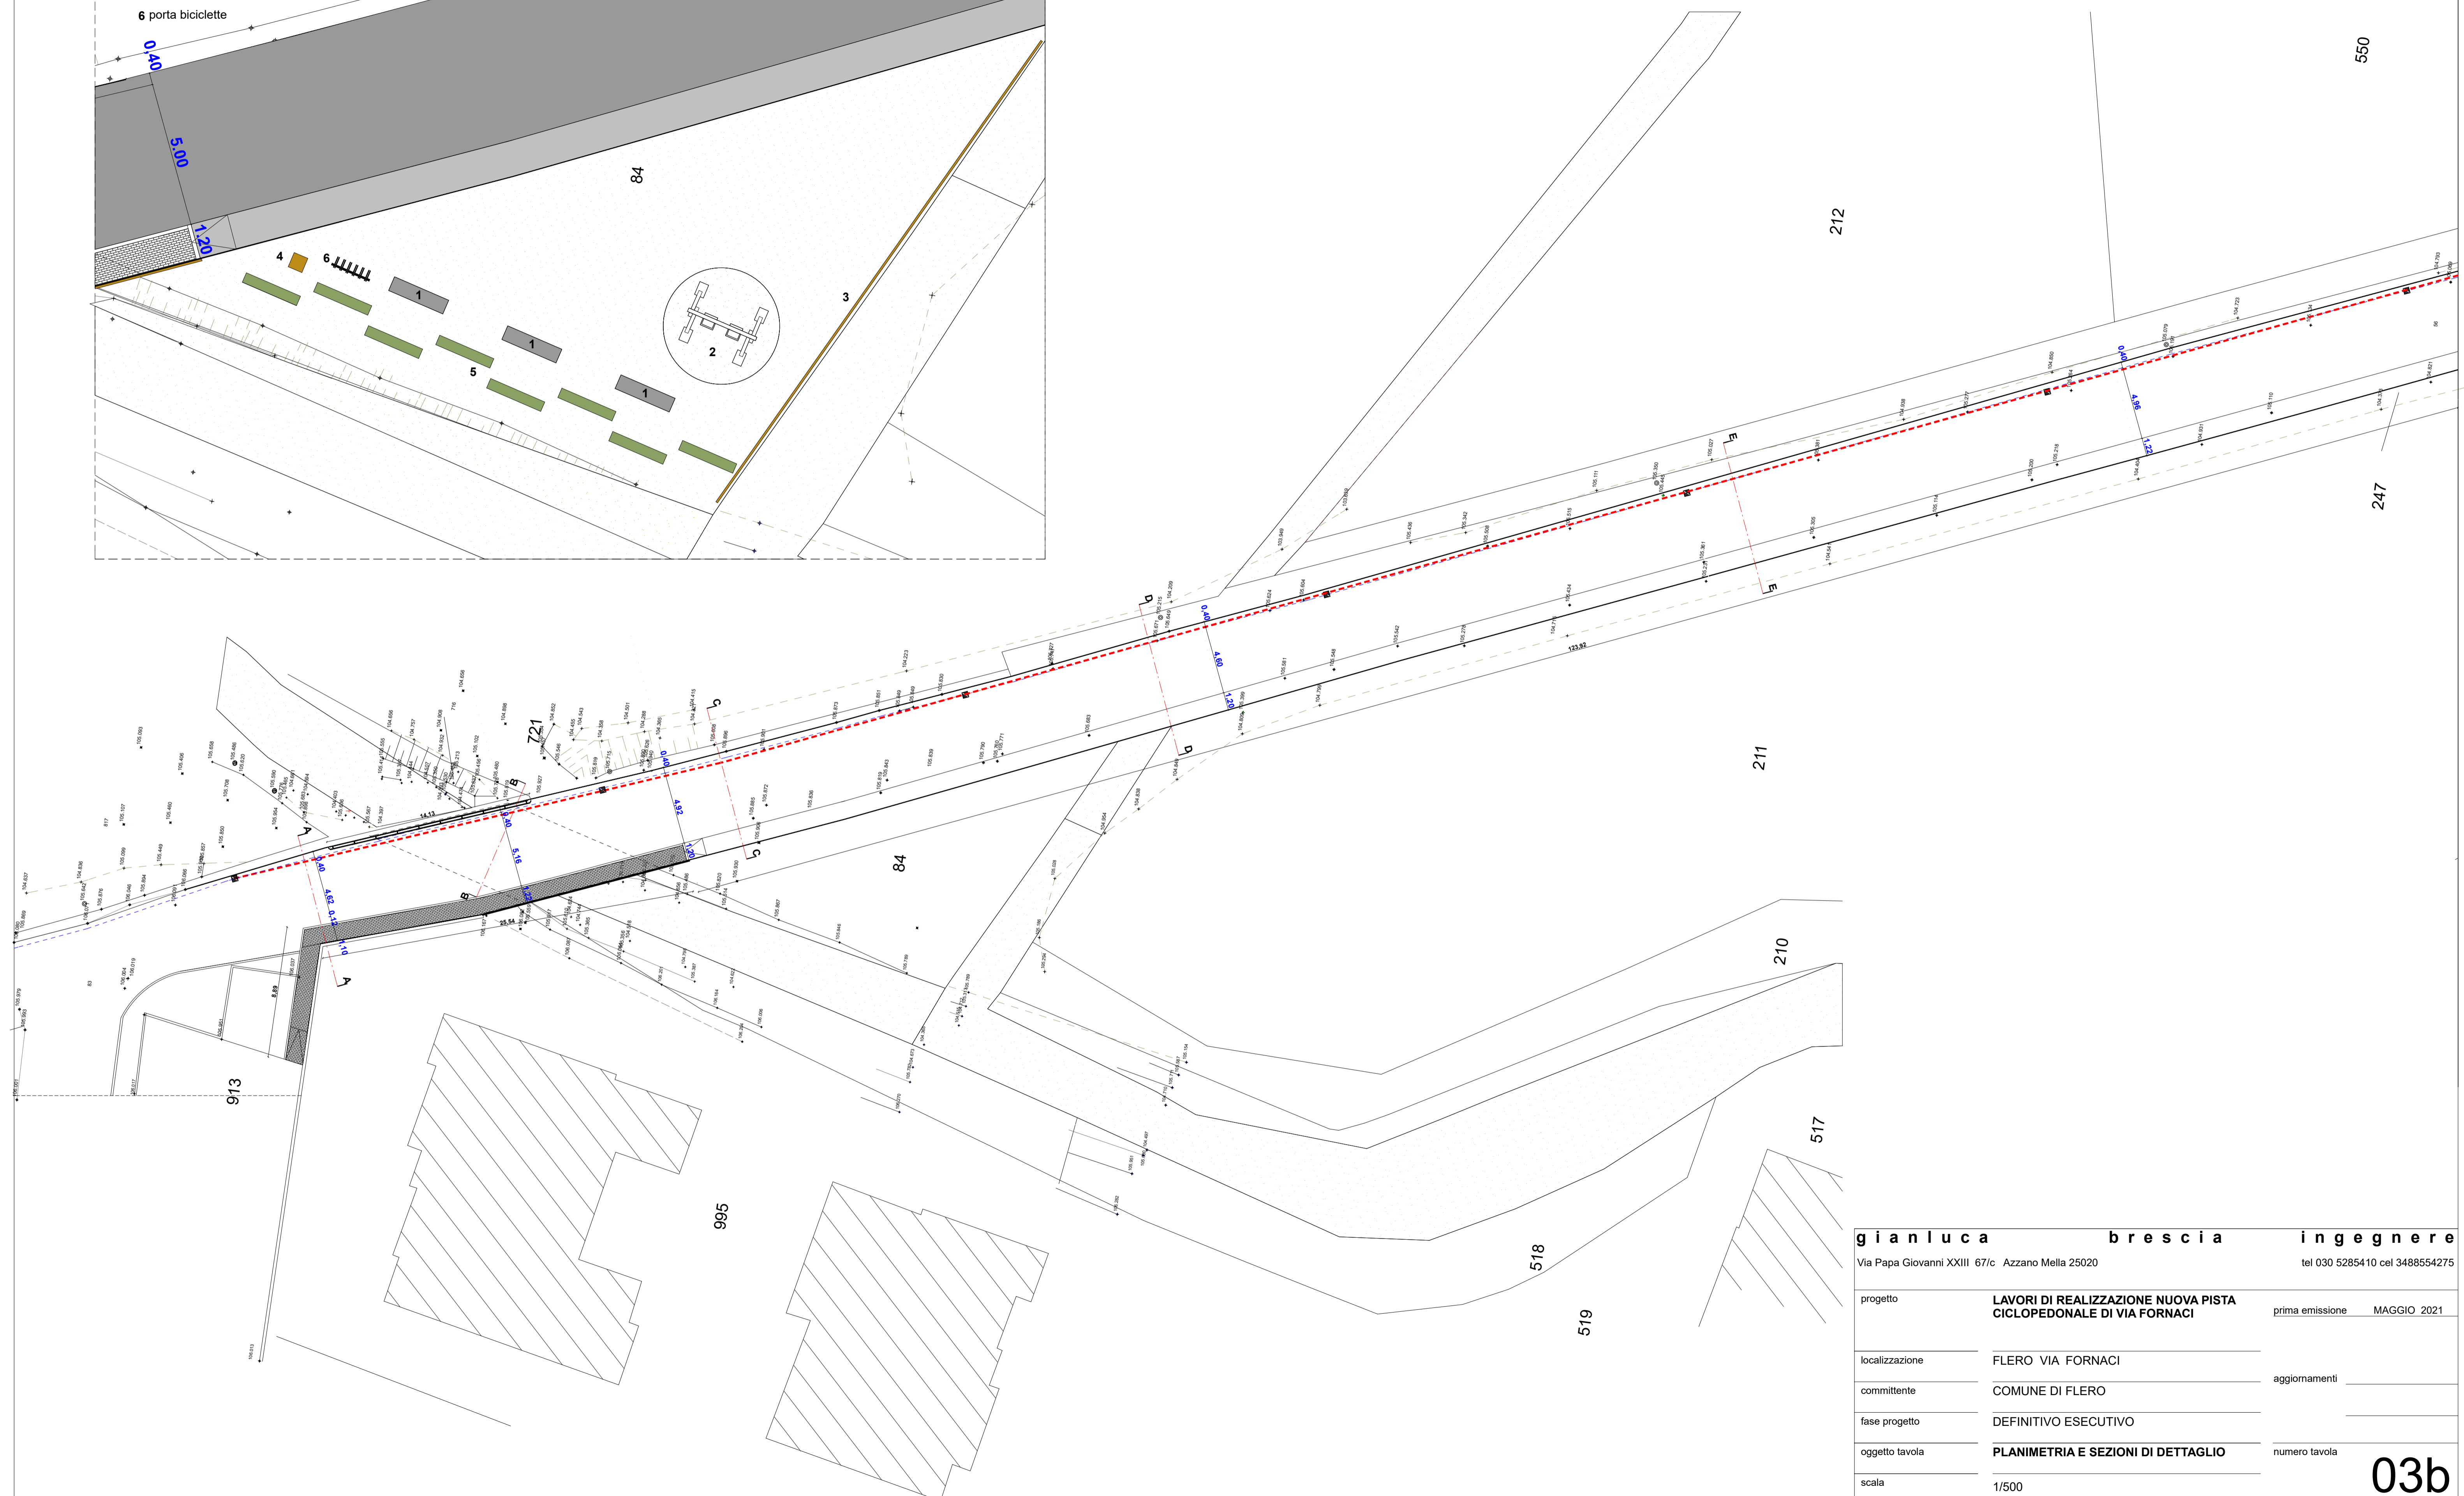


NUOVA AREA VERDE ATTREZZATA

Legenda

- 1 panchina
- 2 altalena
- 3 staccionata
- 4 pannello informativo
- 5 piantumazione
- 6 porta biciclette

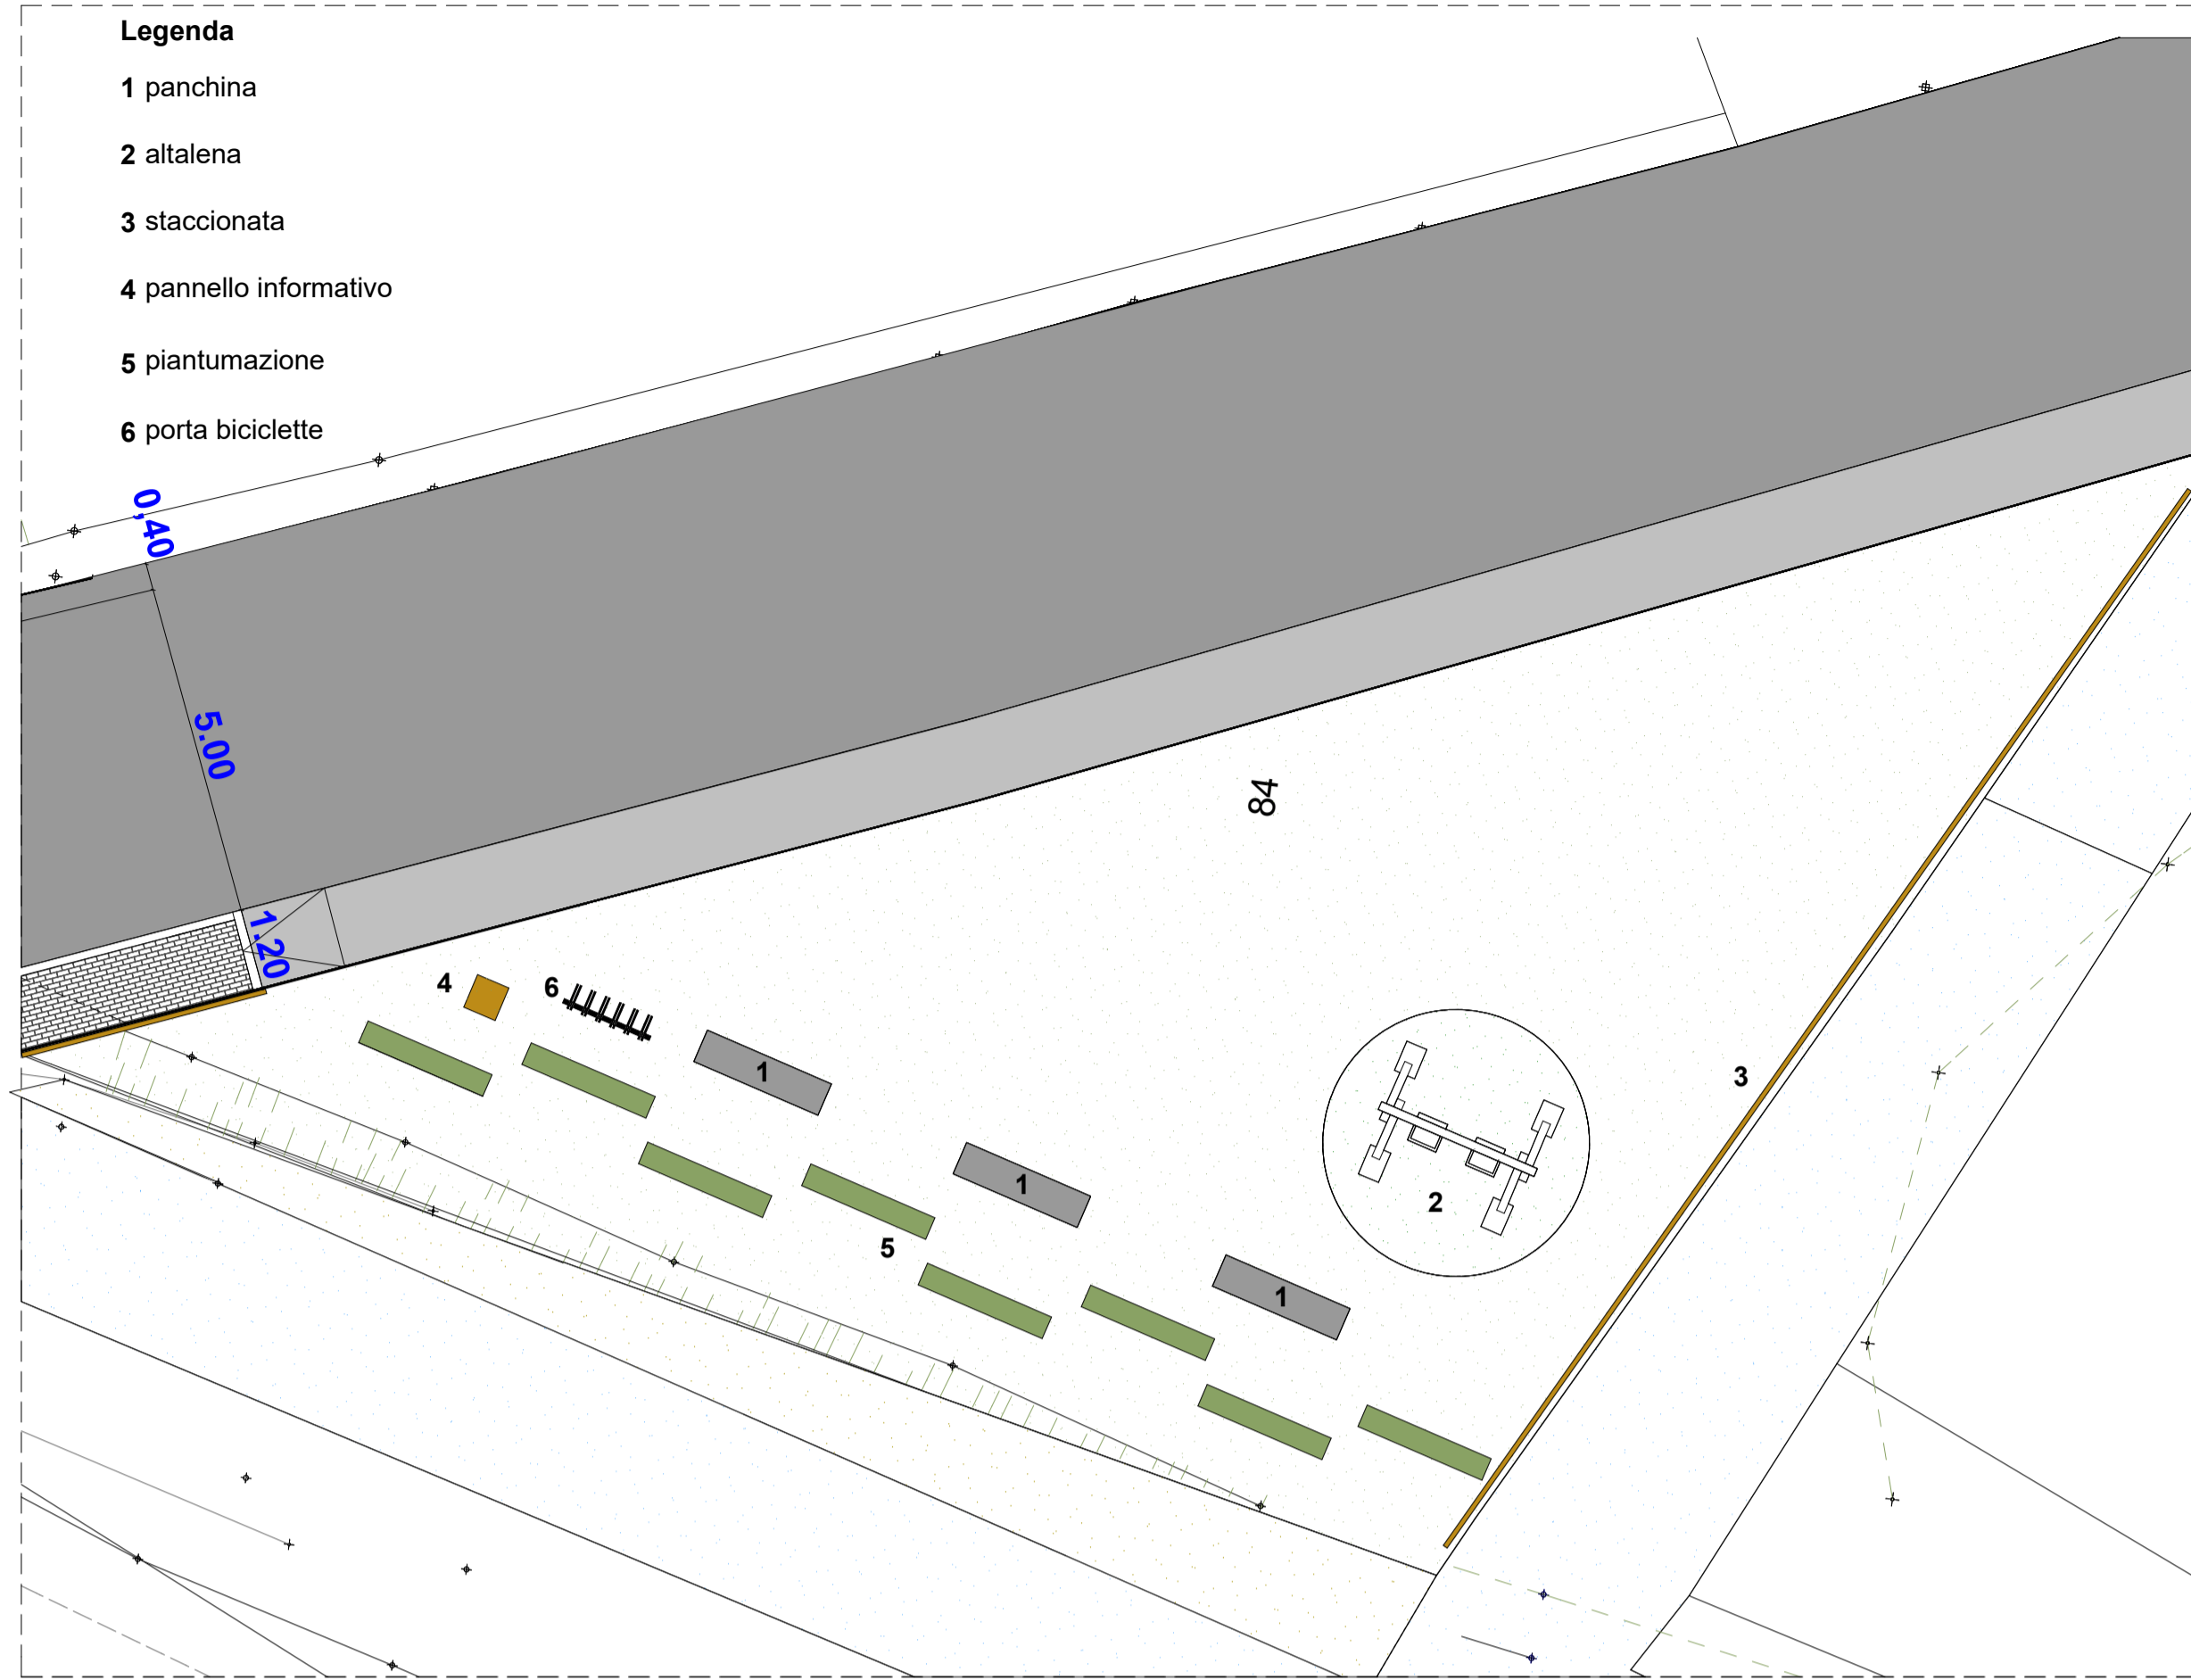

gianluca brescia ingegnere		tel 030 5285410 cel 3488554275	
Via Papa Giovanni XXIII 67/c Azzano Mella 25020			
progetto	LAVORI DI REALIZZAZIONE NUOVA PISTA CICLOPEDONALE DI VIA FORNACI	prima emissione	MAGGIO 2021
localizzazione	FLERO VIA FORNACI	aggiornamenti	
committente	COMUNE DI FLERO		
fase progetto	DEFINITIVO ESECUTIVO		
oggetto tavola	PLANIMETRIA E SEZIONI DI DETTAGLIO	numero tavola	03b
scala	1/500		