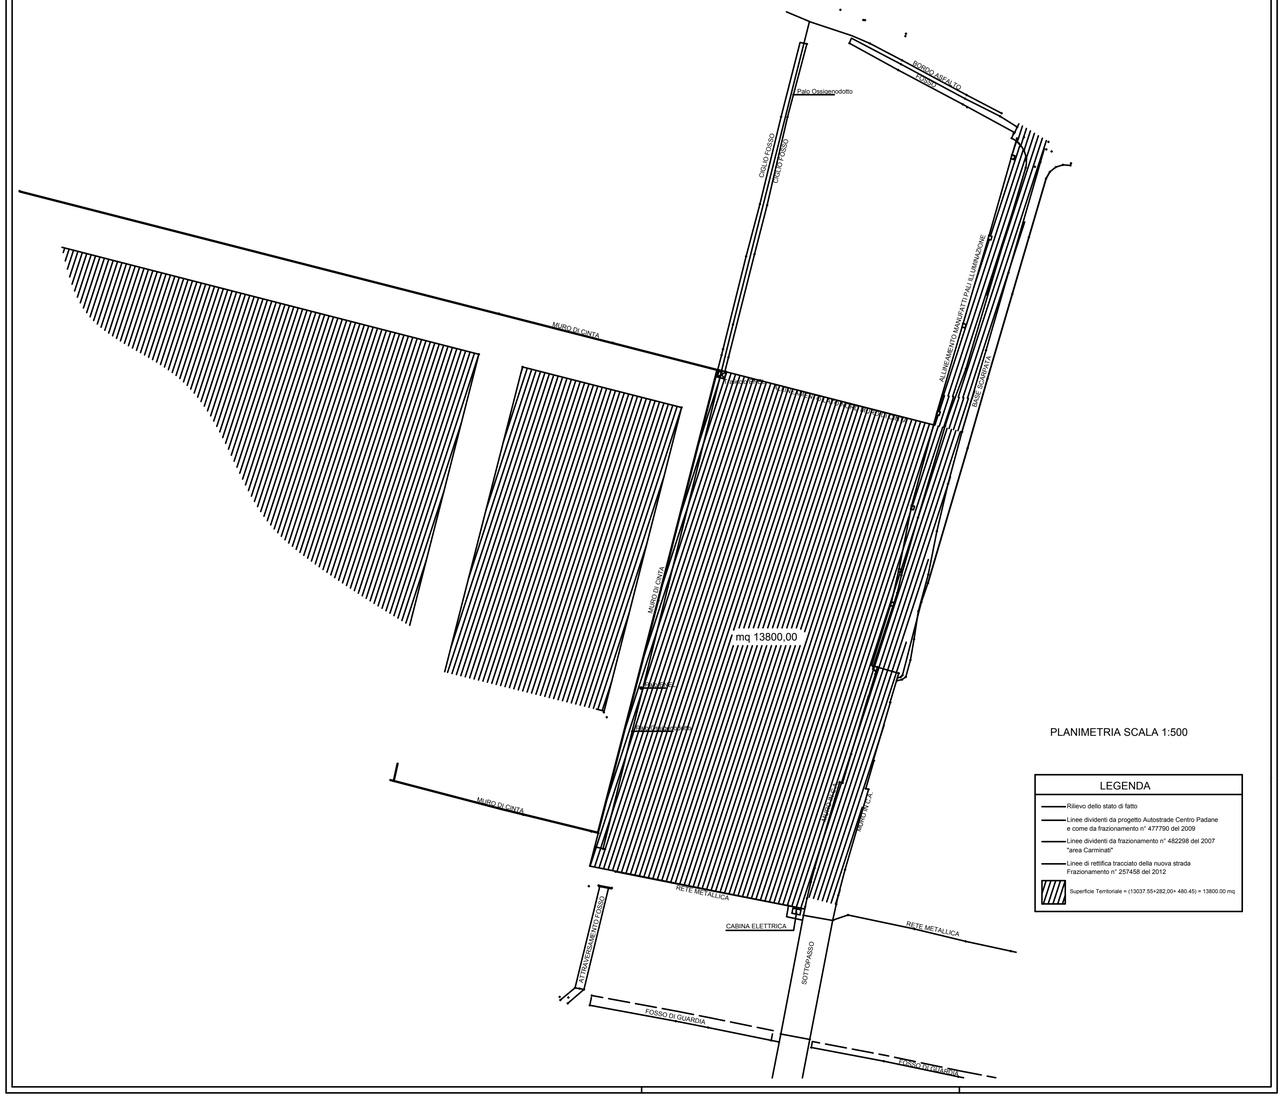

PLANIMETRIA SCALA 1:500

LEGENDA

- Rilievo dello stato di fatto
- Linee dividenti da progetto Autostrade Centro Padane e come da frazionamento n° 477790 del 2009
- Linee dividenti da frazionamento n° 482298 del 2007 "area Carminati"
- Linee di rettifica tracciato della nuova strada Frazionamento n° 257458 del 2012
- Superficie Territoriale = (13037.55+282.00+ 480.45) = 13800.00 mq

RILIEVO STRUMENTALE
1:1000

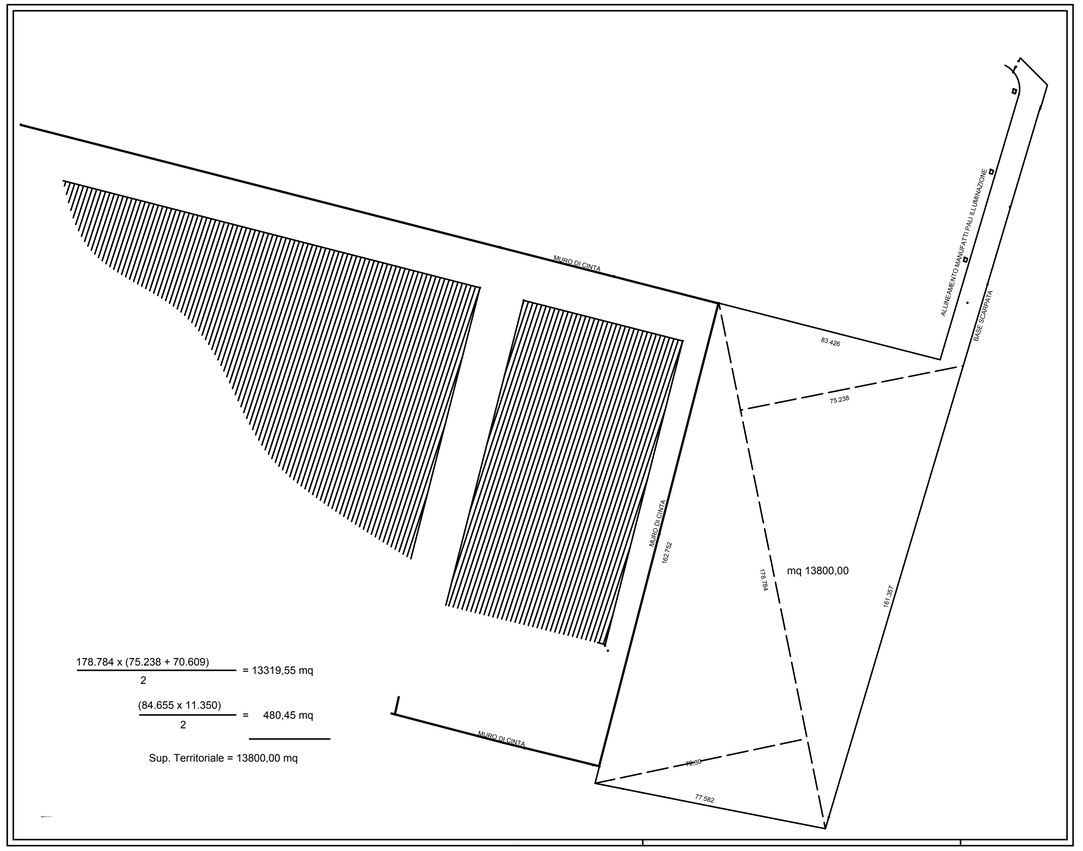

$$\frac{178.784 \times (75.238 + 70.609)}{2} = 13319{,}55 \text{ mq}$$

$$\frac{(84.655 \times 11.350)}{2} = 480{,}45 \text{ mq}$$

Sup. Territoriale = 13800,00 mq

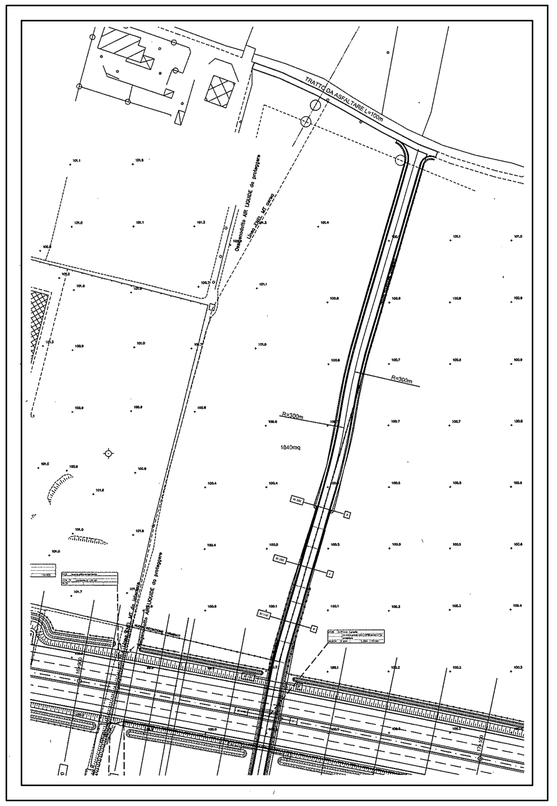

QUOTE ALTIMETRICHE
CENTROPADANE

TEMPINI GIOVANNI
ORDINE DEGLI ARCHITETTI DI BRESCIA/80048270179
Architetto
21.02.2018 16:00:46 UTC

IL TECNICO

IL COMMITTENTE

PROGETTISTA	Arch. Giovanni Tempini Via A.Aleardi n 18/b 25121 BRESCIA tel 030 40080		
IL COMMITTENTE UTILIZZATORE	IMMOBILIARE MARA SPA	LOCALITA'	VIA CASELLE n. 57 FLERO (BRESCIA)
IL PROPRIETARIO	IMMOBILIARE MARA SPA		
SCALA	VARIE	PROGETTO	PIANO ATTUATIVO
DISEGNATORE			
DATA	08/12/2017	DENOMINAZIONE	RILIEVI STRUMENTALI
VERIFICATO			
		TAV.	02