


- LEGENDA:**
  - FOGNATURA ACQUE NERE CON TUBAZIONI P.V.C. Ø 160

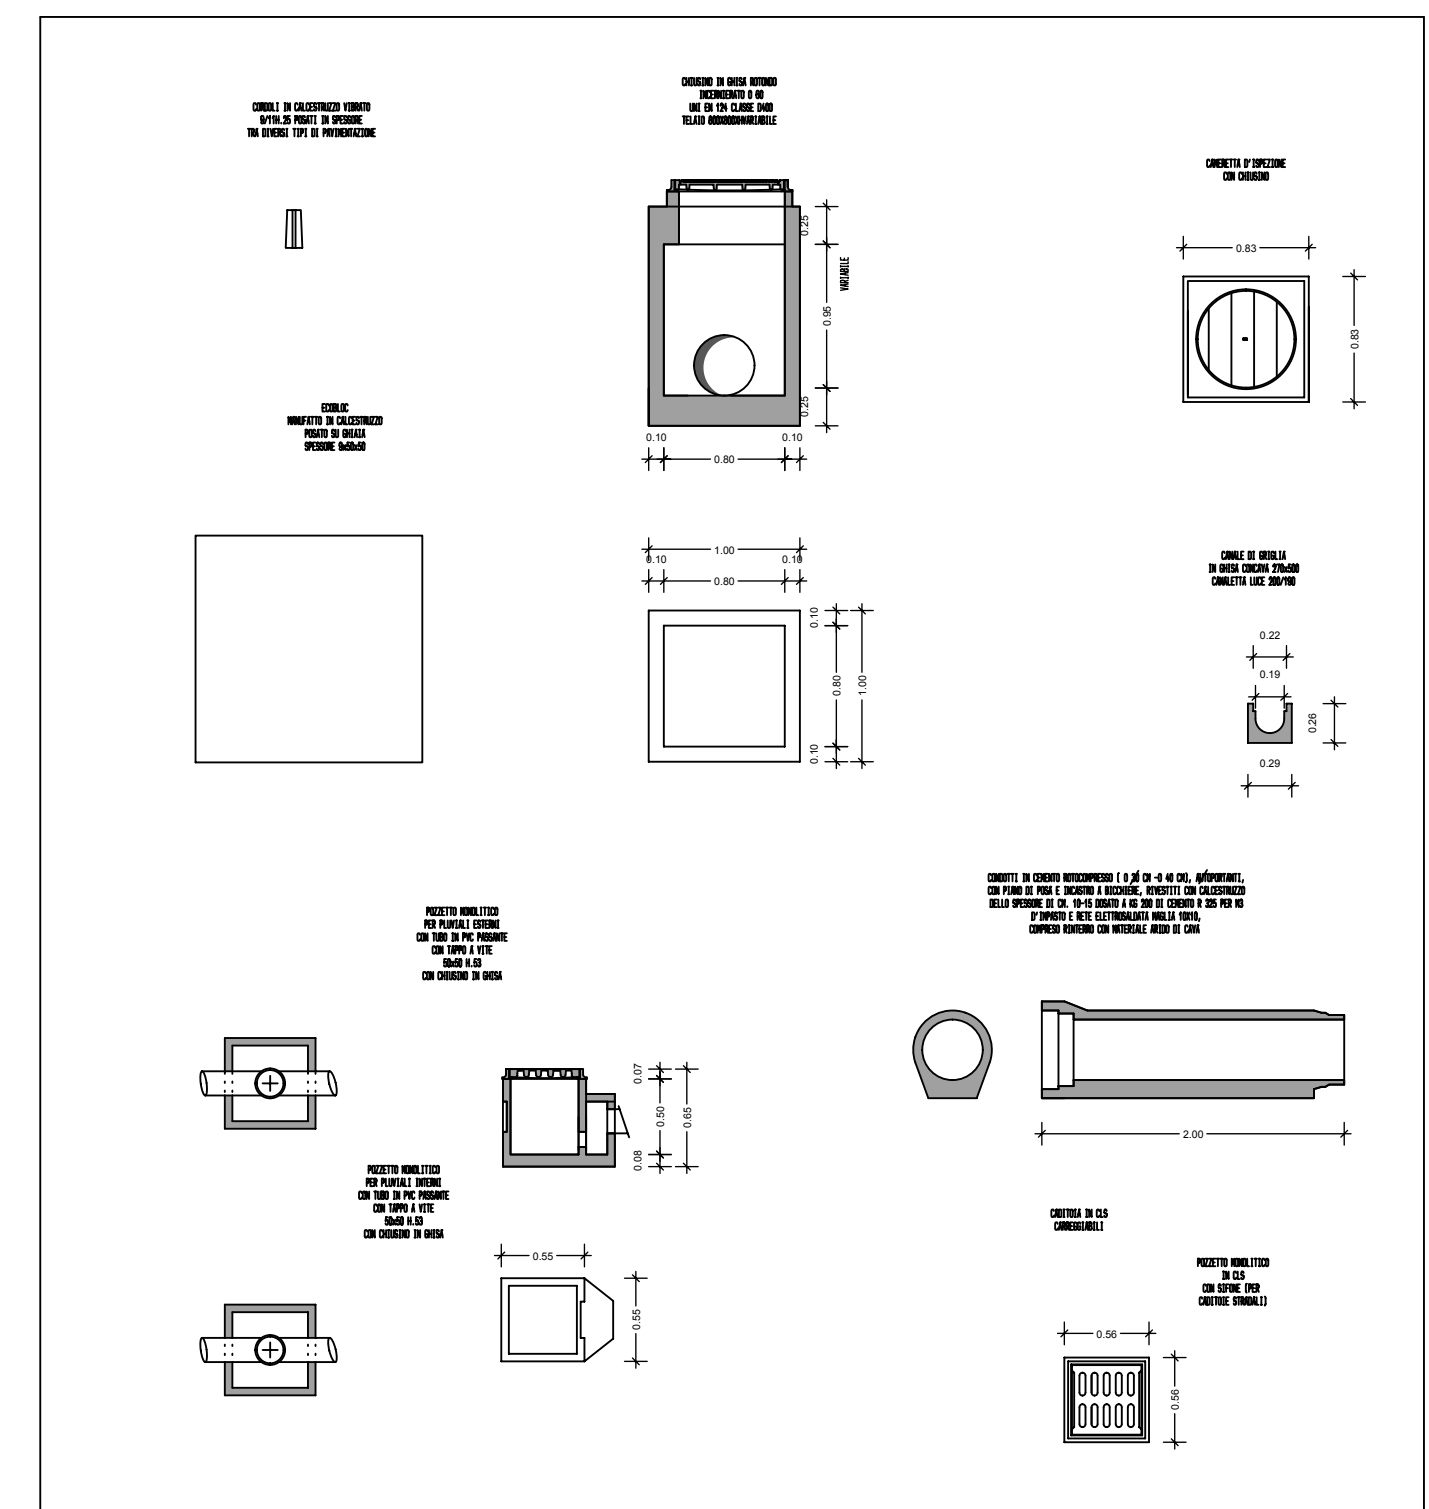

IL TECNICO IL COMMITTENTE

PROGETTISTA	Arch. Giovanni Tempini Via A. Aleardi n 18/b 25121 BRESCIA tel 030 40080		
IL COMMITTENTE	IMMOBILIARE MARA SPA	LOCALITA'	VIA CASELLE n. 57
IL PROPRIETARIO	IMMOBILIARE MARA SPA	FLERO (BRESCIA)	
SCALA	VARIE	PROGETTO	PIANO ATTUATIVO
DISEGNATORE			
DATA	08/02/2016	GENOMINAZIONE	SCHEMA FOGNARIO ACQUE BIANCHE E NERE
VERIFICATO			