


# LEGENDA

	RETE ACQUEDOTTO DI PROGETTO IN ACCIAIO DN80
	RETE ACQUEDOTTO ESISTENTE FUORI COMPARTO
	SARACINESCHE RETE ACQUEDOTTO ESISTENTI FUORI COMPARTO
	IDRANTI RETE ACQUEDOTTO
	RETE ACQUEDOTTO IN ACCIAIO DN 80
	SARACINESCHE RETE ACQUEDOTTO DI COMPARTO
	RETE ENEL CABINA DI TRASFORMAZIONE ESISTENTE
	RETE TELEFONICA ESISTENTE FUORI COMPARTO
	RETE TELEFONICA DI PROGETTO
	RETE GAS METANO DI PROGETTO
	POZZETTI DI ISPEZIONE RETE TELEFONICA
	RETE ENEL DI PROGETTO
	PALO ILLUMINAZIONE

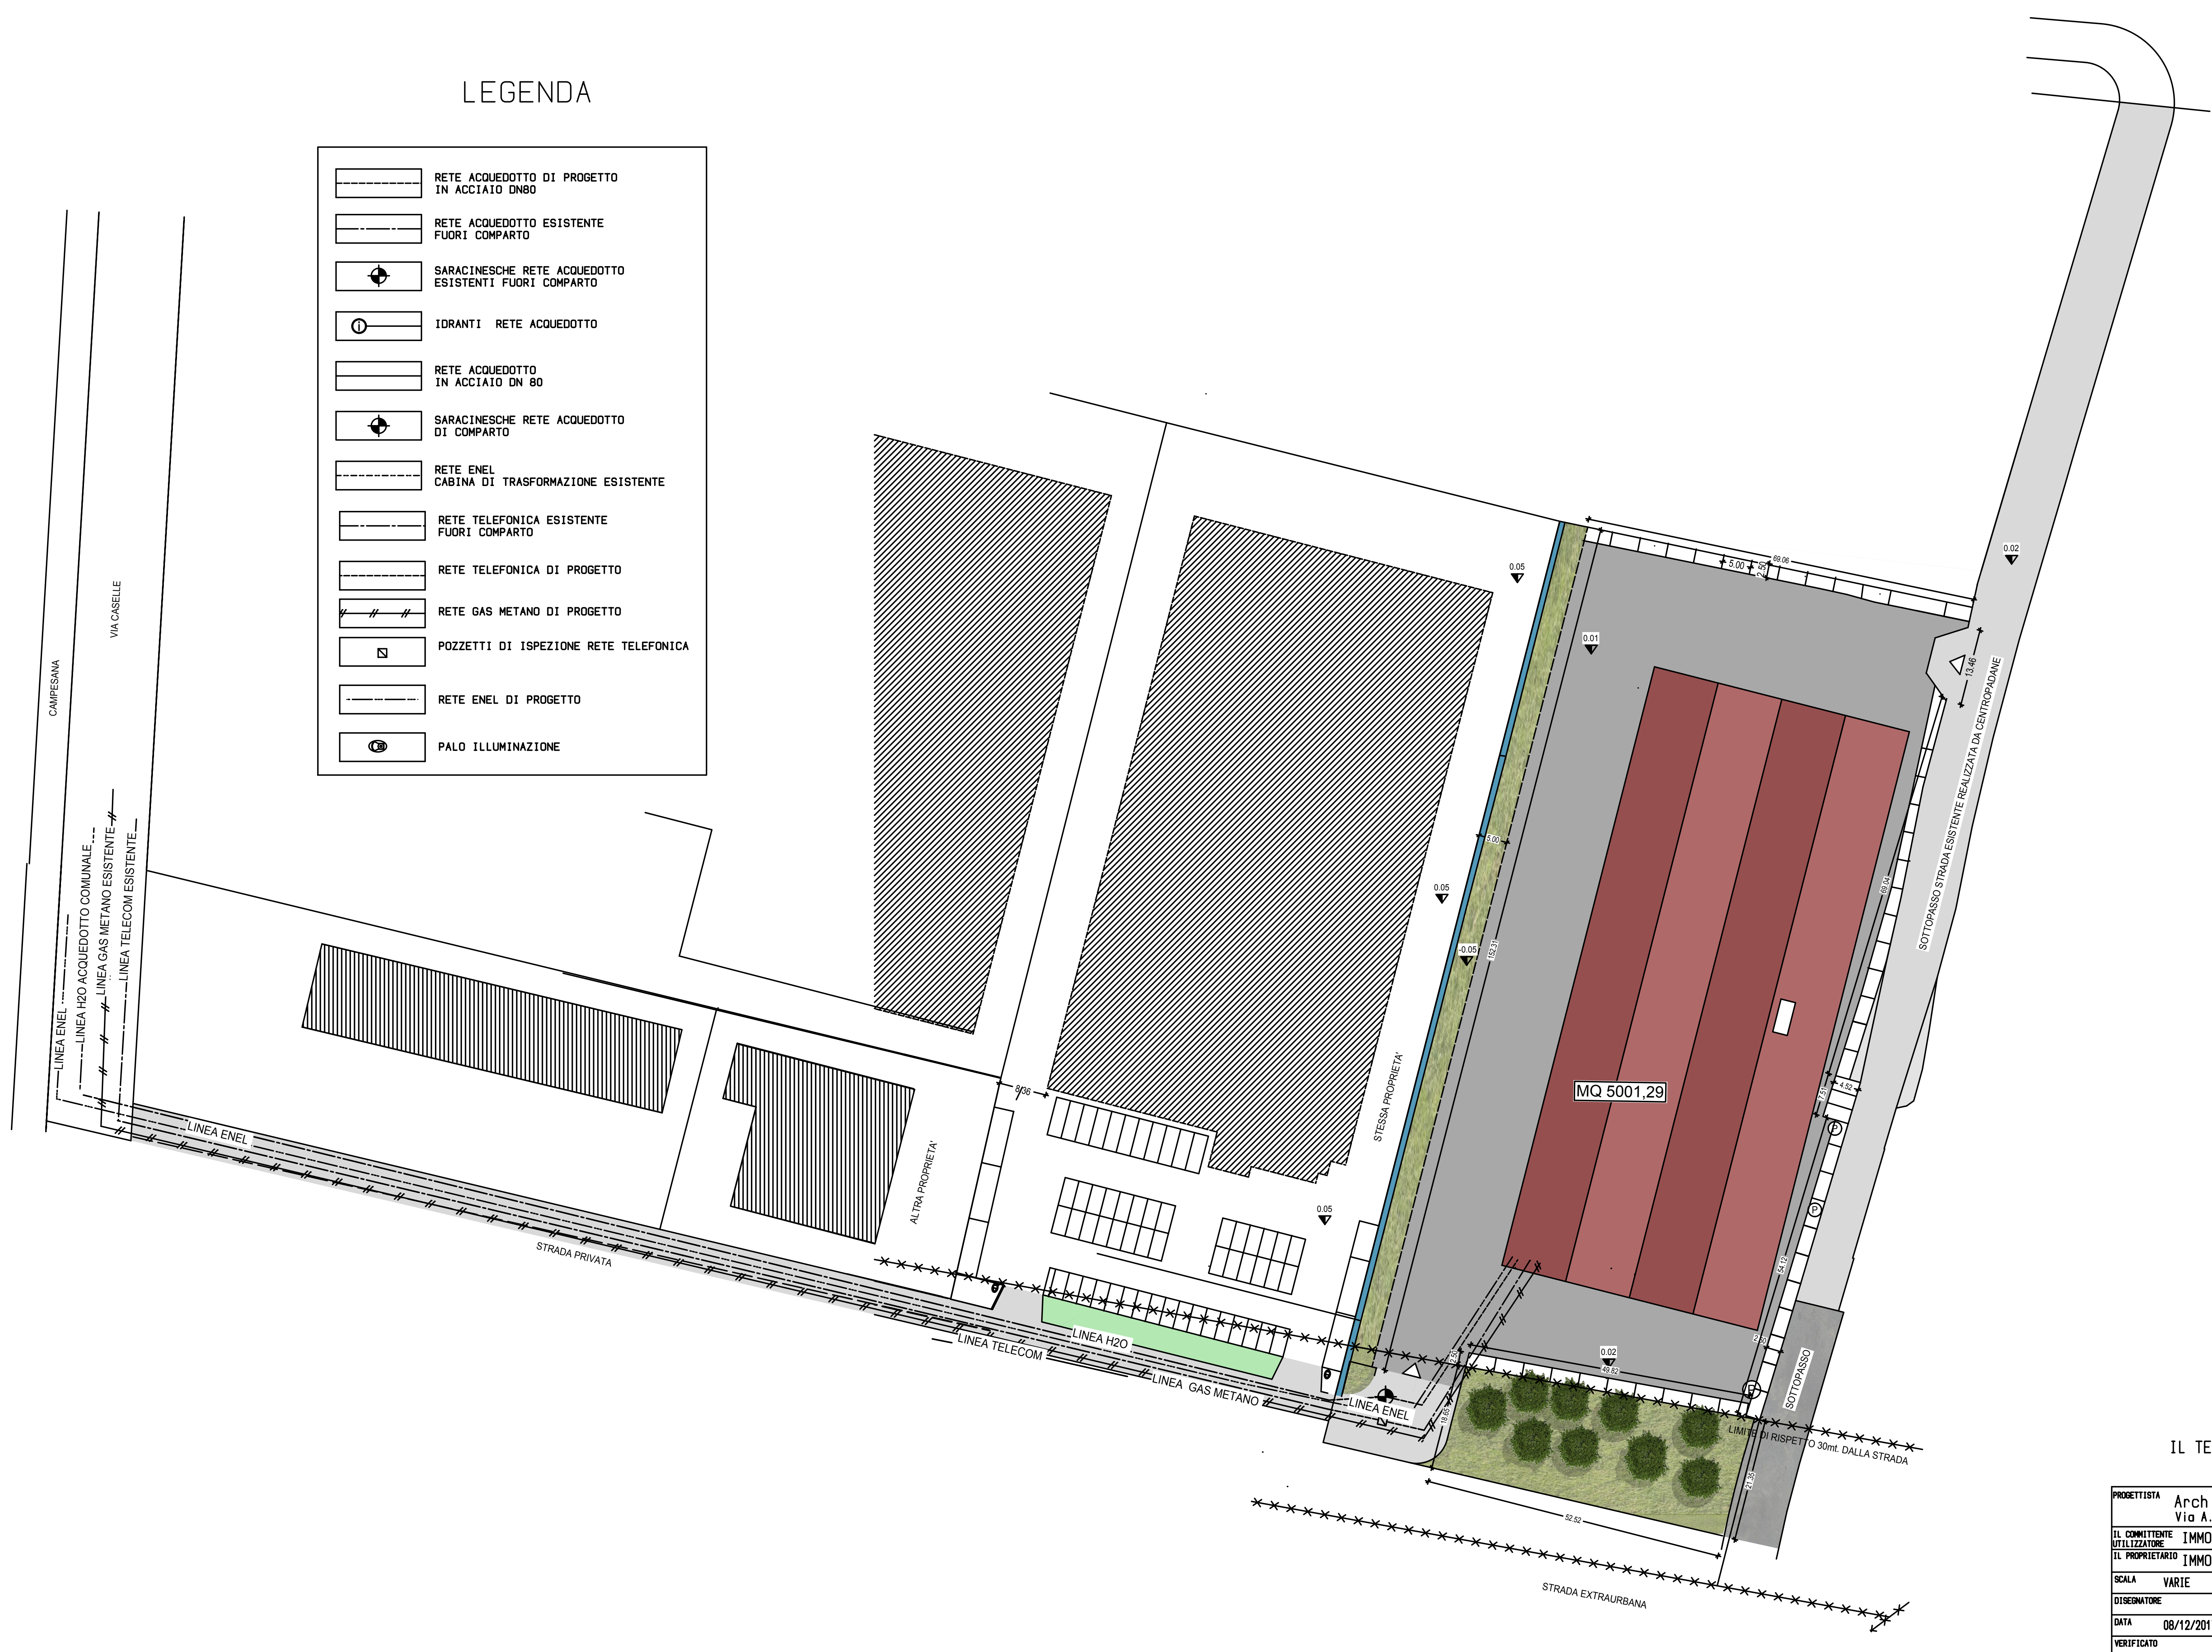

IL TECNICO IL COMMITTENTE

PROGETTISTA	Arch. Giovanni Tempini Via A. Aleardi n 18/b 25121 BRESCIA tel 030 40080		
IL COMMITTENTE	IMMOBILIARE MARA SPA	LOCALITA'	VIA CASELLE n. 57
IL PROPRIETARIO	IMMOBILIARE MARA SPA		FLERO (BRESCIA)
SCALA	VARIE	PROGETTO	PIANO ATTUATIVO
DISEGNATORE			
DATA	08/12/2017	DENOMINAZIONE	IMPIANTI SOTTOSERVIZI
VERIFICATO			

05