


Oggetto: **CALCOLO SUPERFICIE TERRITORIALE**
Lavoro: **PIANO ATTUATIVO "ITALOVO" via XX Settembre**

Punti	x	y	Somma x	Differenza y	Prodotti
1	133.521	385.497	302.956	-0.003	-0.788
2	169.435	385.500	395.063	0.449	177.304
3	225.628	385.051	515.885	0.717	369.889
4	290.257	384.334	639.874	0.478	306.052
5	349.617	383.856	697.787	20.446	14.267.099
6	348.170	363.410	693.325	42.685	29.594.313
7	345.155	320.725	687.318	-0.211	-145.299
8	342.163	320.936	682.619	24.165	16.495.759
9	340.456	296.771	672.523	0.038	25.690
10	332.067	296.733	655.949	0.037	24.401
11	323.882	296.696	581.563	-0.084	-48.619
12	297.682	296.779	510.241	0.037	18.828
13	252.559	296.742	483.626	-0.004	-1.838
14	231.067	296.746	376.782	-0.104	-39.035
15	145.715	296.850	281.822	0.142	40.075
16	136.107	296.708	269.627	-88.790	-23.940.163
1	133.521	385.497			

Somma prodotti 37.143.670


SUPERFICIE TERRITORIALE
Prodotti / 2 = **18.571.84** mq

PLANIMETRIA CESSIONE AREE 1:500

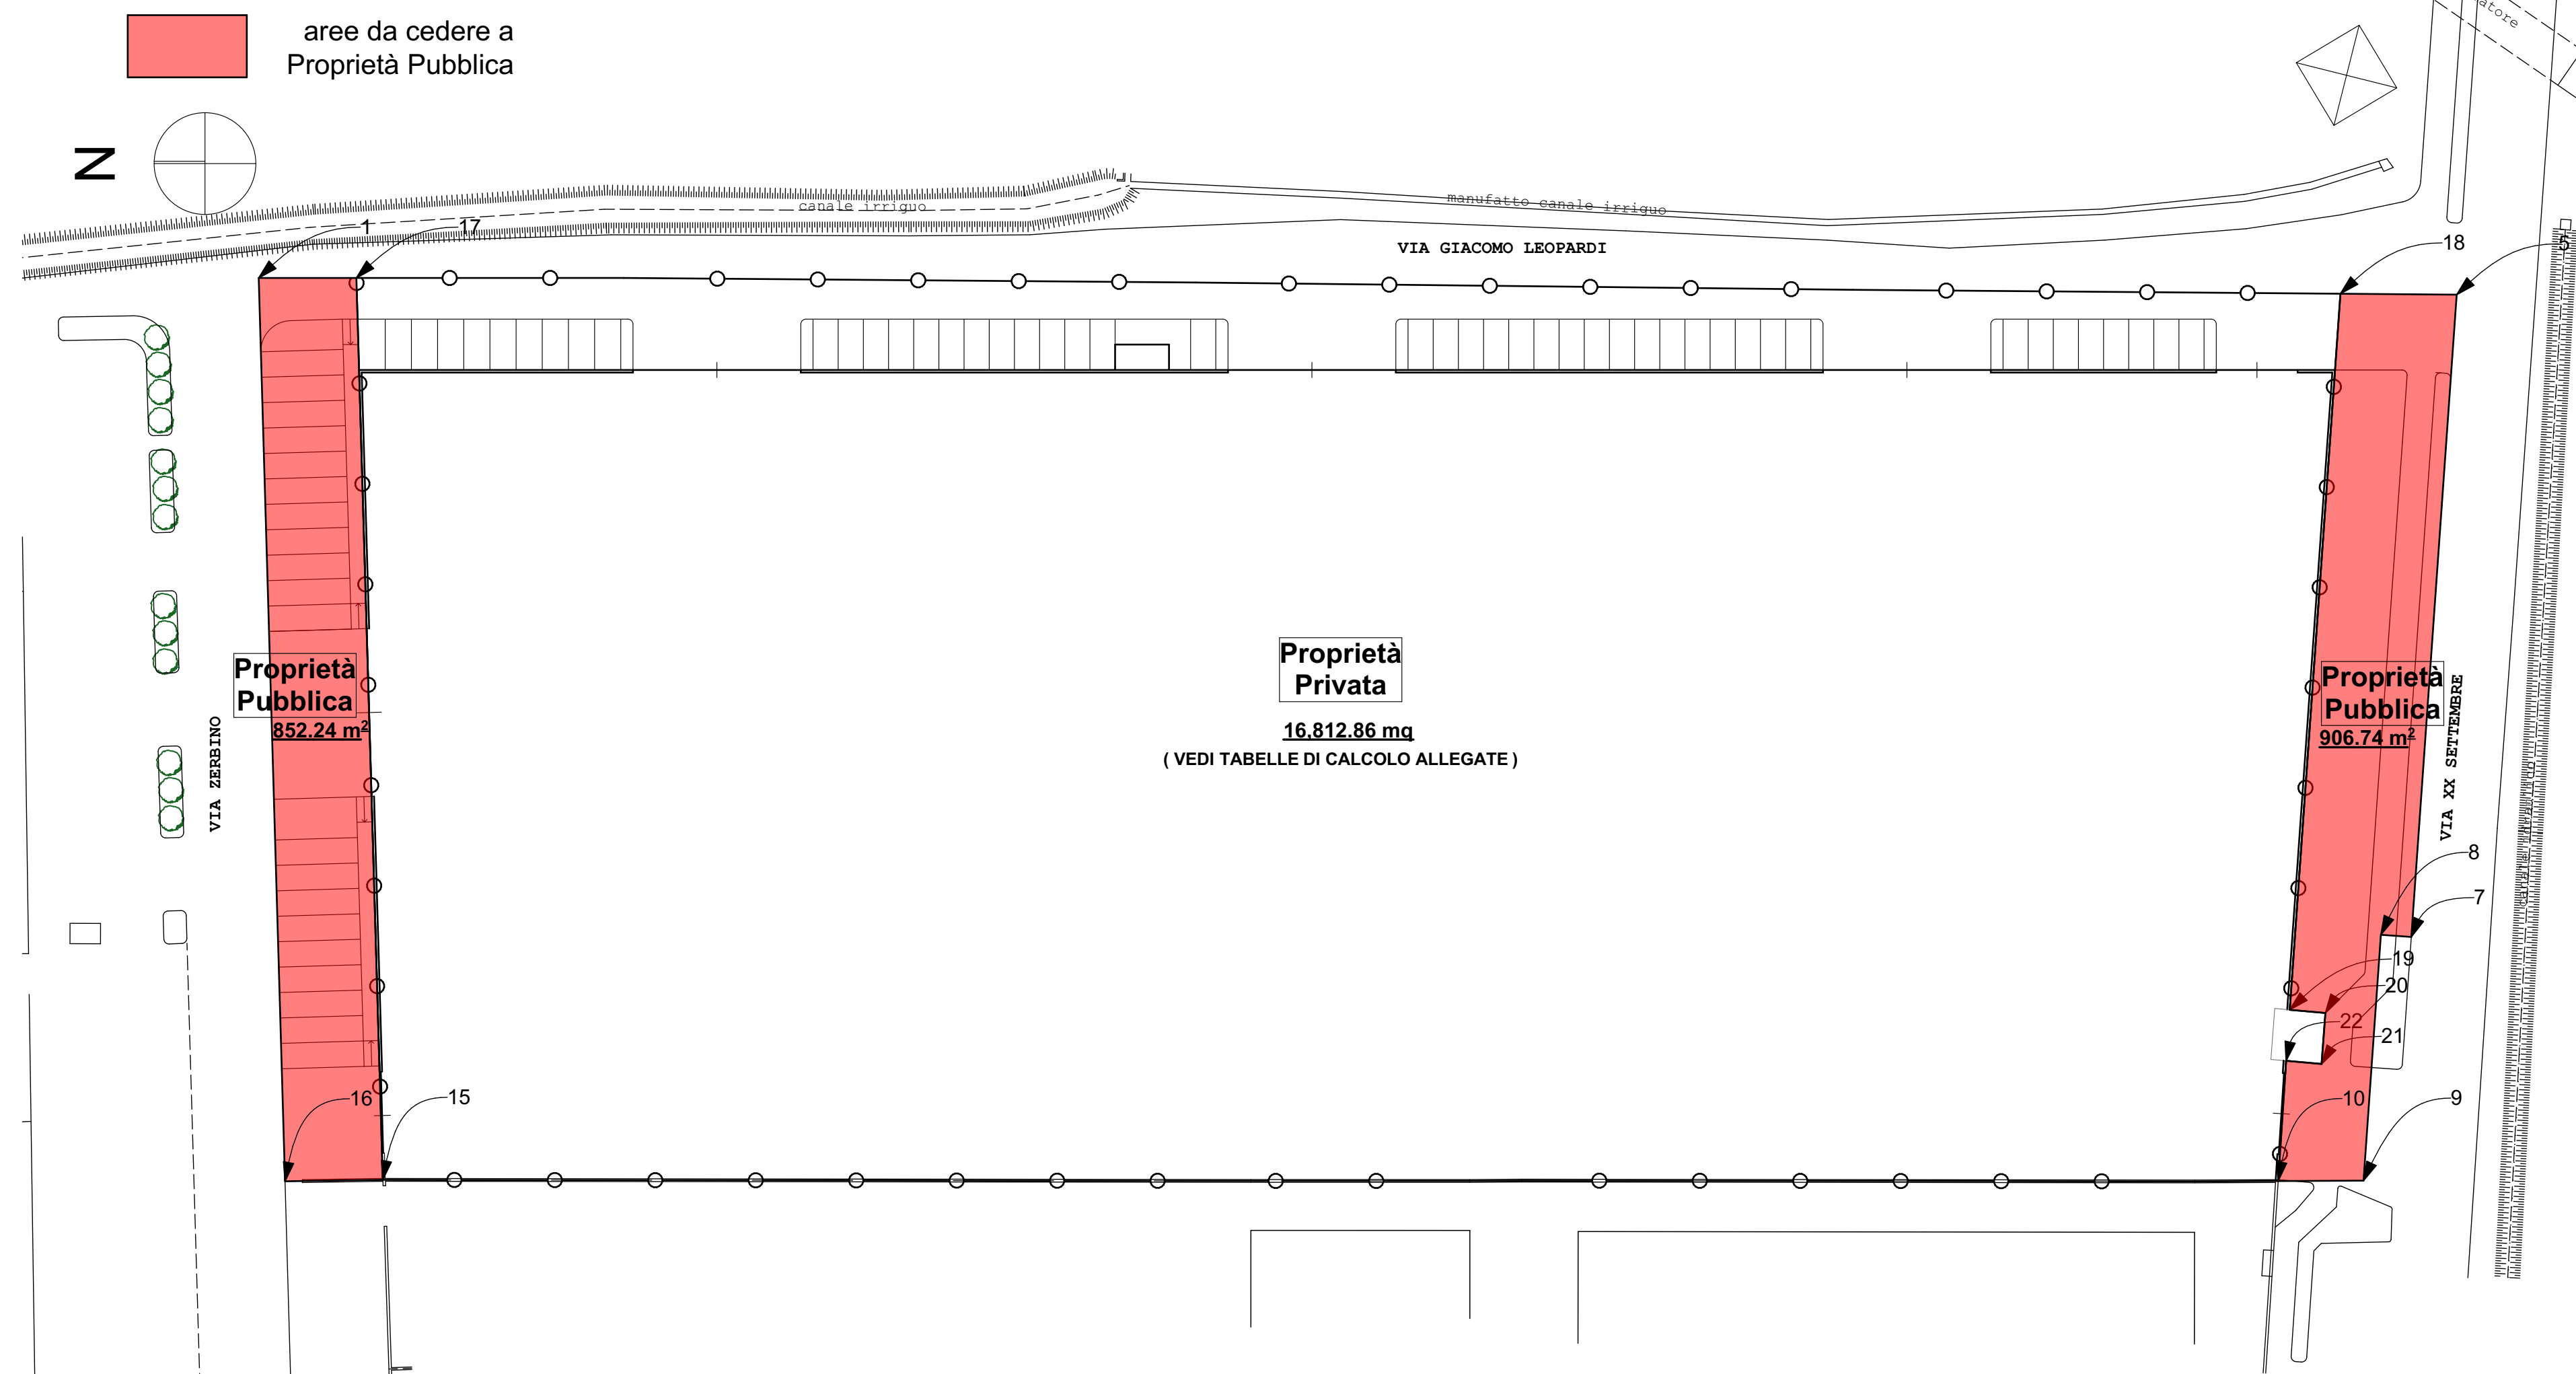

PLANIMETRIA STANDARD 1:500

SUP. TERRITORIALE 1:1000

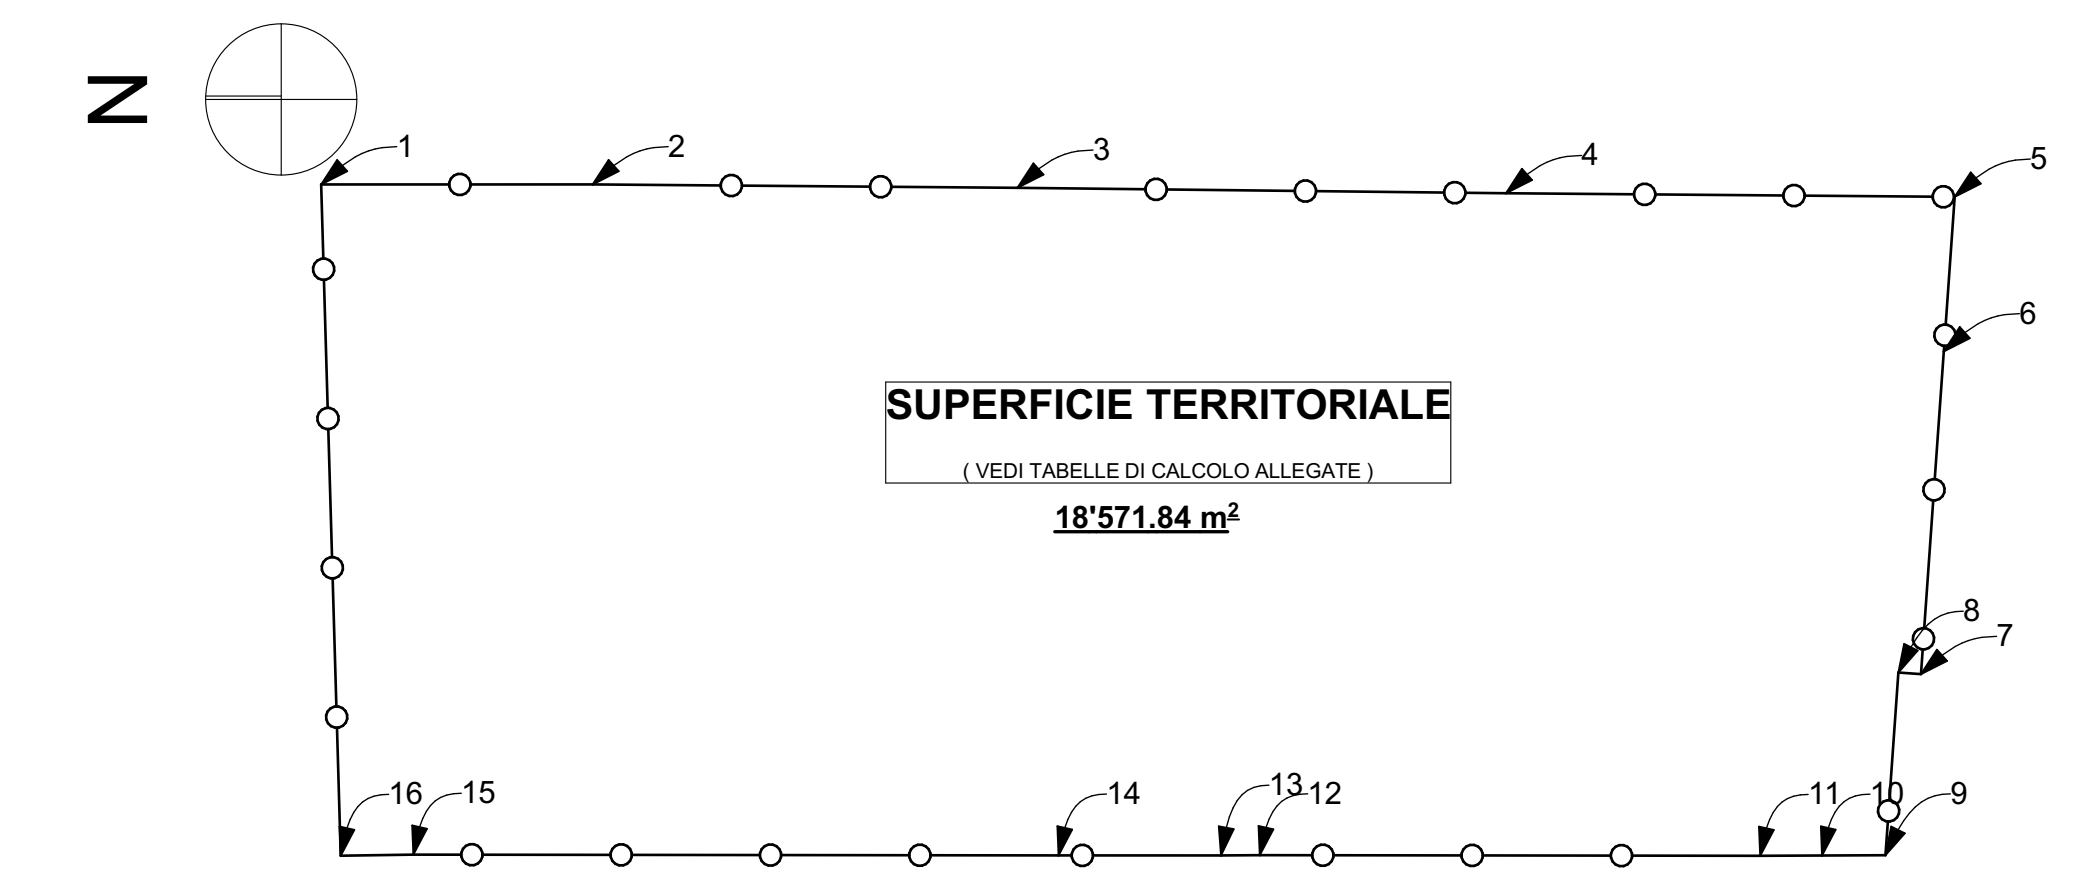

960 TM cessione aree

Oggetto: **CALCOLO AREE DI CESSIONE**

Lavoro: **PIANO ATTUATIVO "ITALOVO" via XX Settembre**

Punti	X	Y	Somma x	Differenza y	Prodotti
1	133.521	385.497	276.641	-0.001	-0.194
17	143.120	385.498	288.835	88.648	25.604.758
15	145.715	296.850	281.822	0.142	40.075
16	136.107	296.708	269.627	-88.790	-23.940.163
1	133.521	385.497			


Somma prodotti 1.704.477

SUP. PROP. PUBBLICA VIA ZERBINO
Prodotti / 2 = **852.24** mq


Punti	X	Y	Somma x	Differenza y	Prodotti
18	338.188	383.948	687.805	0.092	63.347
5	349.617	383.856	697.787	20.446	14.267.099
6	348.170	363.410	693.325	42.685	29.594.313
7	345.155	320.725	687.318	-0.211	-145.299
8	342.163	320.936	682.619	24.165	16.495.759
9	340.456	296.771	672.523	0.038	25.690
10	332.067	296.733	664.914	-11.818	-7.858.091
22	332.848	308.551	609.181	0.310	207.781
21	336.333	308.241	673.053	-5.011	-3.372.396
20	336.720	313.251	669.923	-0.312	-209.284
19	333.203	313.564	671.391	-70.384	-47.255.432
18	338.188	383.948			

Somma prodotti 1.813.485

SUP. PROP. PUBBLICA VIA XX SETTEMBRE
Prodotti / 2 = **906.74** mq

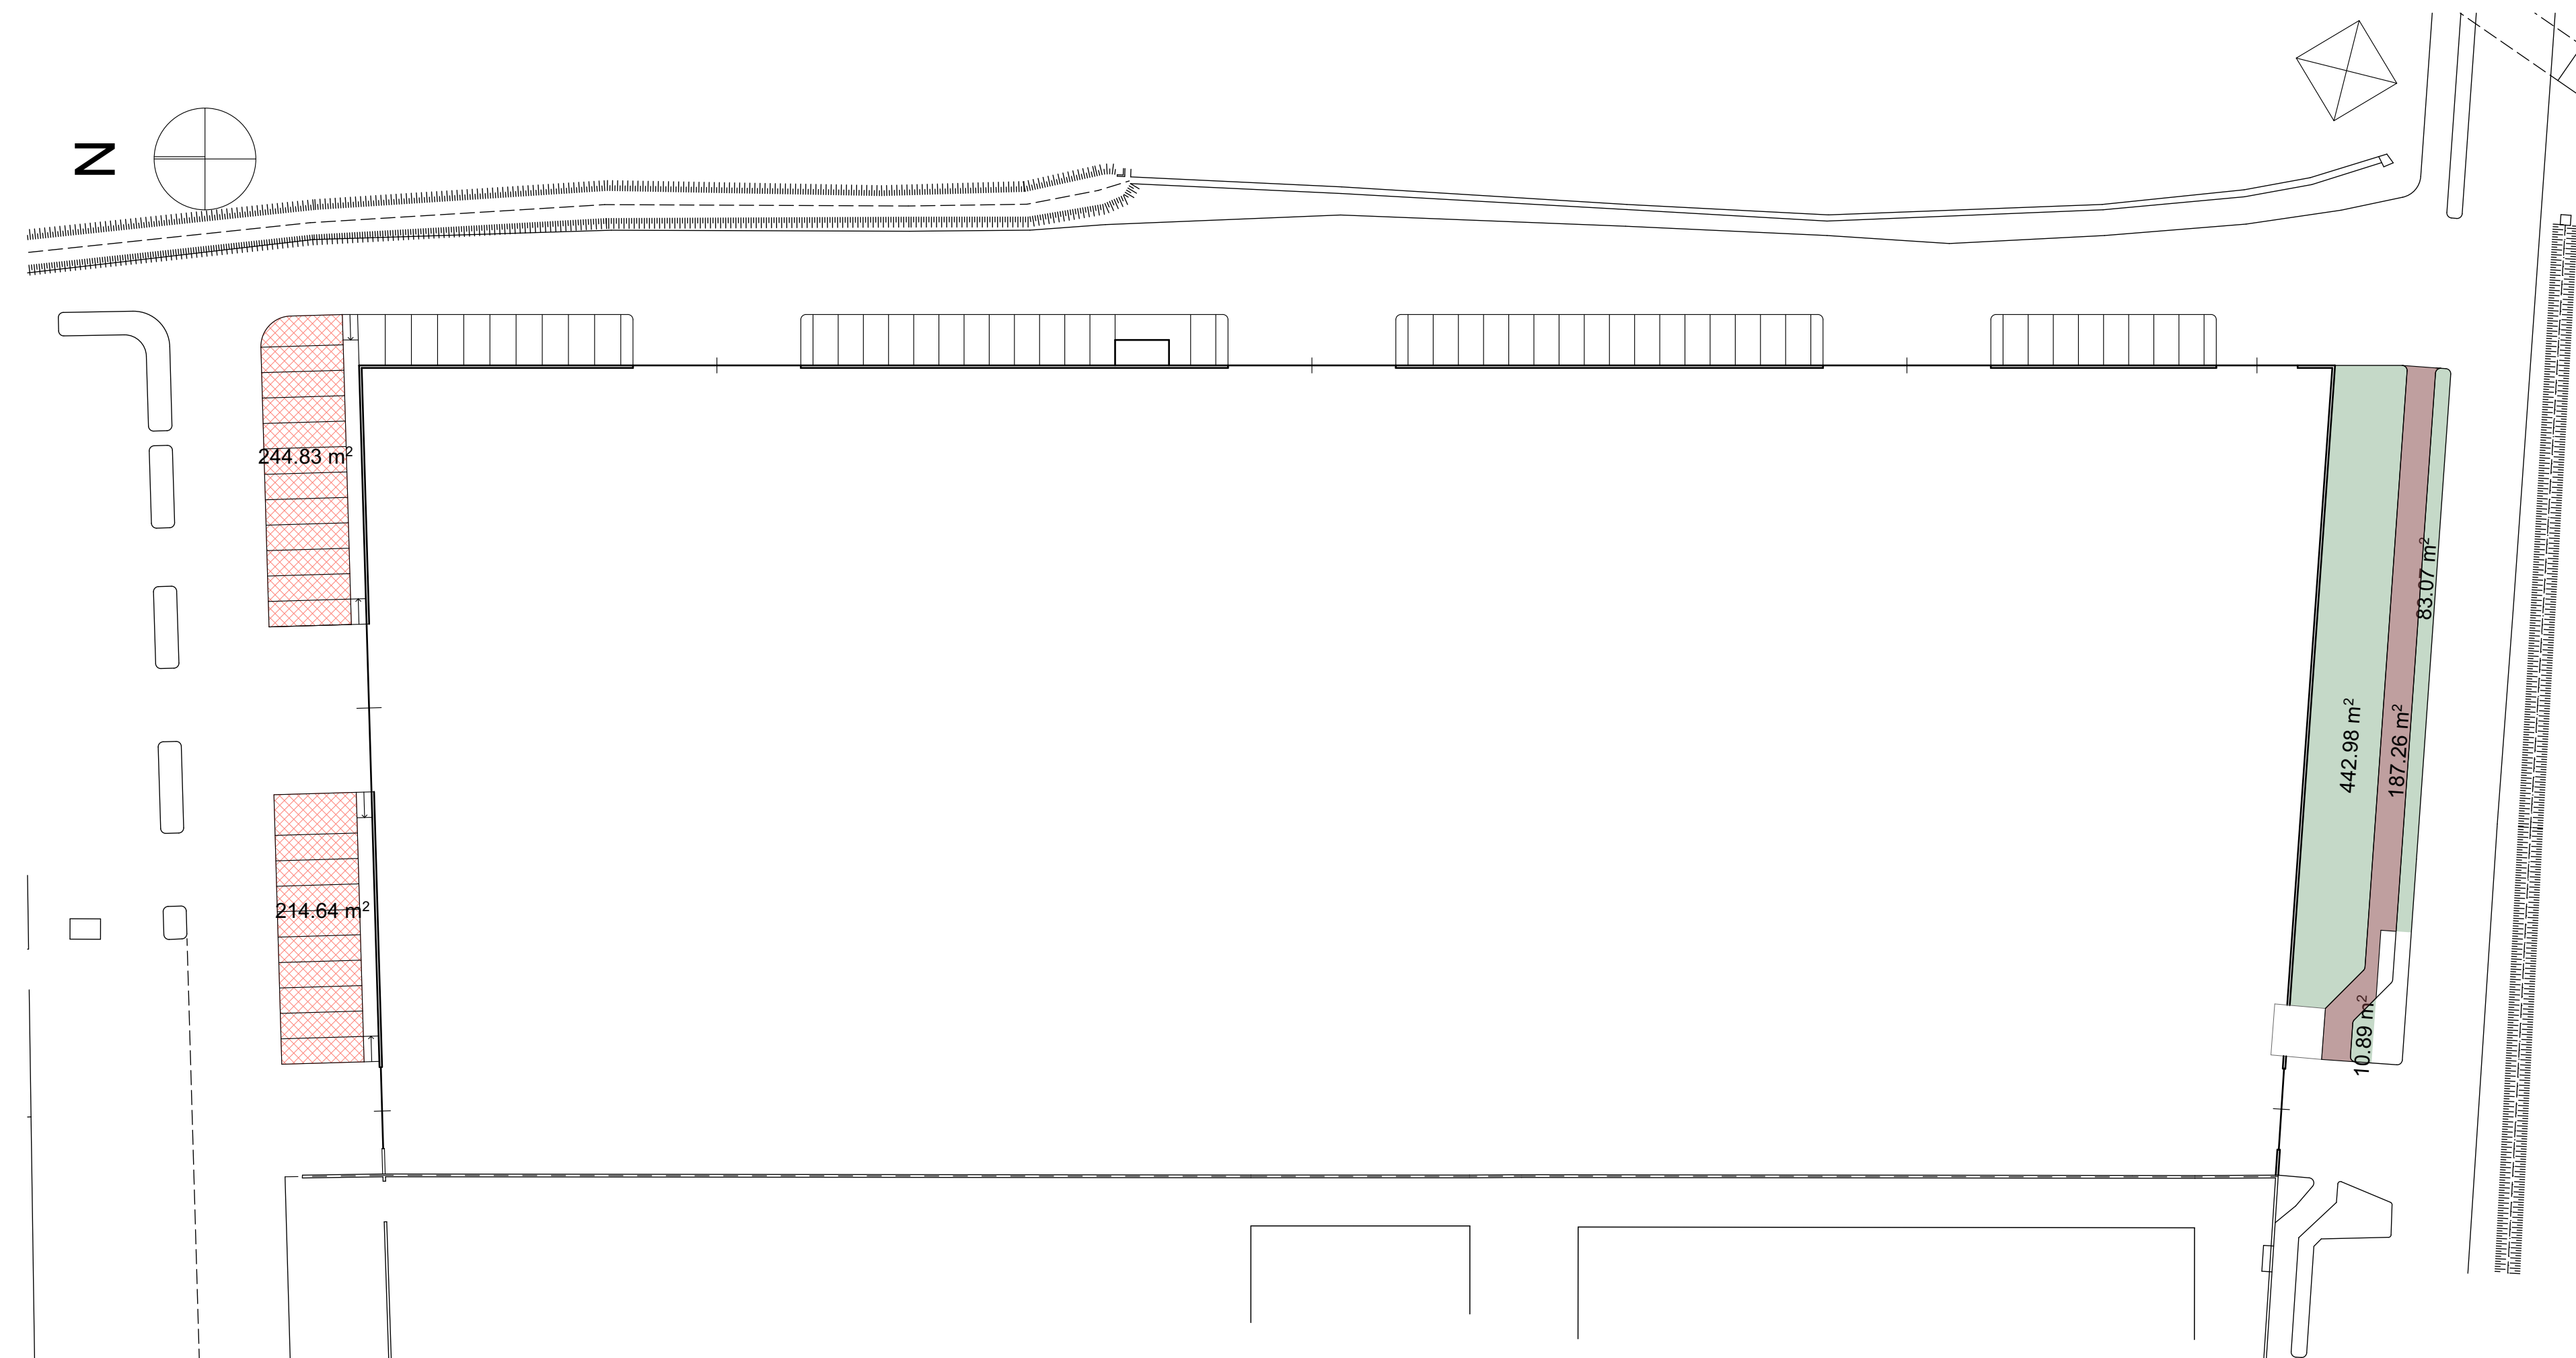

ORTOFOTO

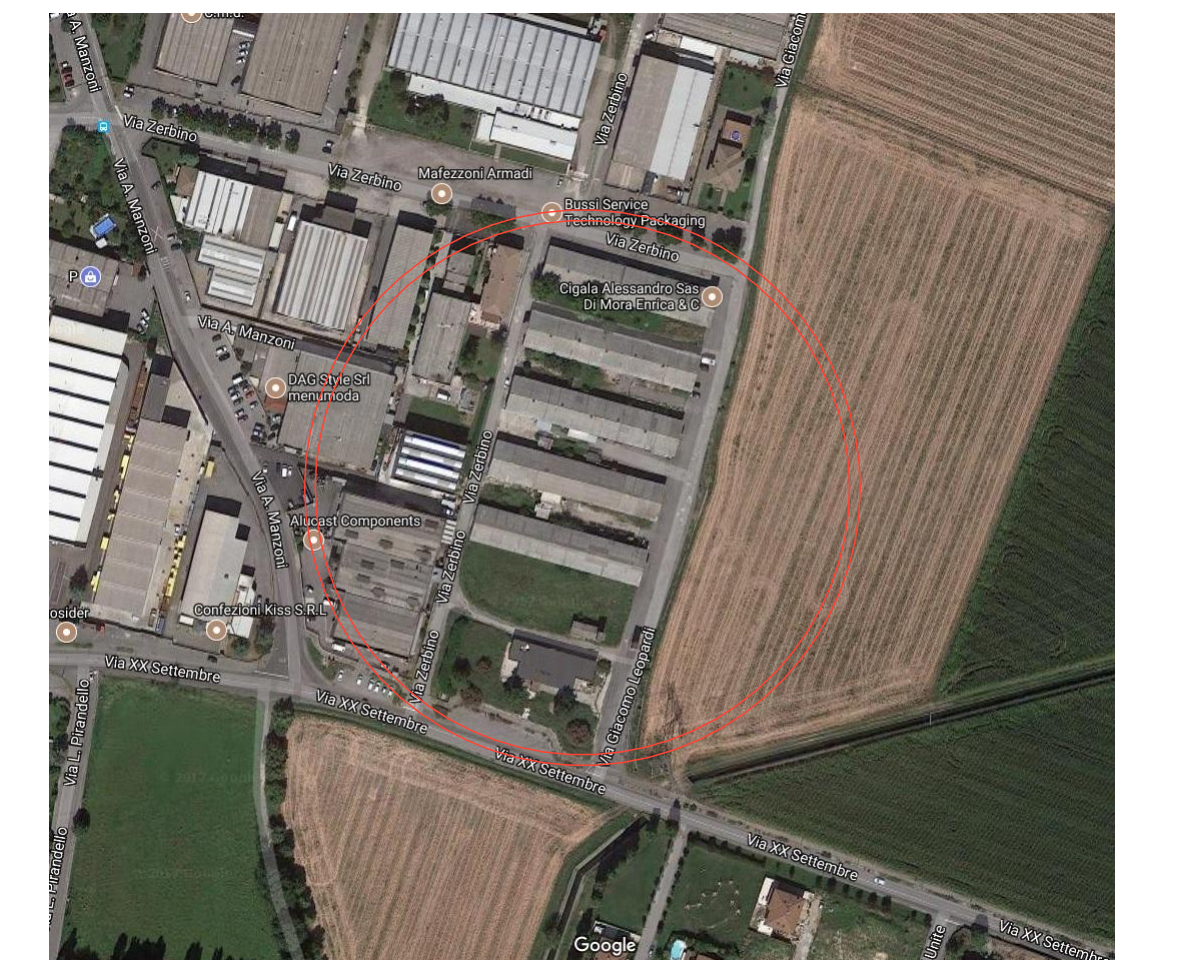

Studio Tecnico Zampedrini Geom. Santo Zampedrini Ing. Cesare Zampedrini Arch. Maria Zampedrini		VIA L. RIZZO, 20 - 25125 BRESCIA Tel. 030207074 Fax 030247003 Email: studio@zampedrini.it www.zampedrini.it		PROGETTAZIONI CIVILI E INDUSTRIALI RISTRUZIONI, DIREZIONE LAVORI PROGETTAZIONE INTEGRATA	
COMUNE DI FLERO		PROVINCIA DI BRESCIA			
OGGETTO PIANO ATTUATIVO "ITALOVO"					
IL TECNICO PROGETTISTA Ing. CESARE ZAMPEDRINI P. IVA 03400570177		IL COMMITTENTE Sig.ra Leocadia Zampedrini via Quinzano, 34 25020 - Castel Mella (BS)		DESCRIZIONE TAVOLA REGIME DELLE AREE: - superficie territoriale - aree di cessione - aree standard SEZIONI AREE DI CESSIONE	
COLLABORATORI Geom. ROCELLI - Ing. GAMBETTI		C.F. ZMP.LCD SSP41 C209E VERIFICA		ZONA DI POT. D1 - Aree per attività produttive	
SCALA 1:1'000/1:500/1:50		DATA 21/03/2018		LAVORO N. 960 PA	
					2